
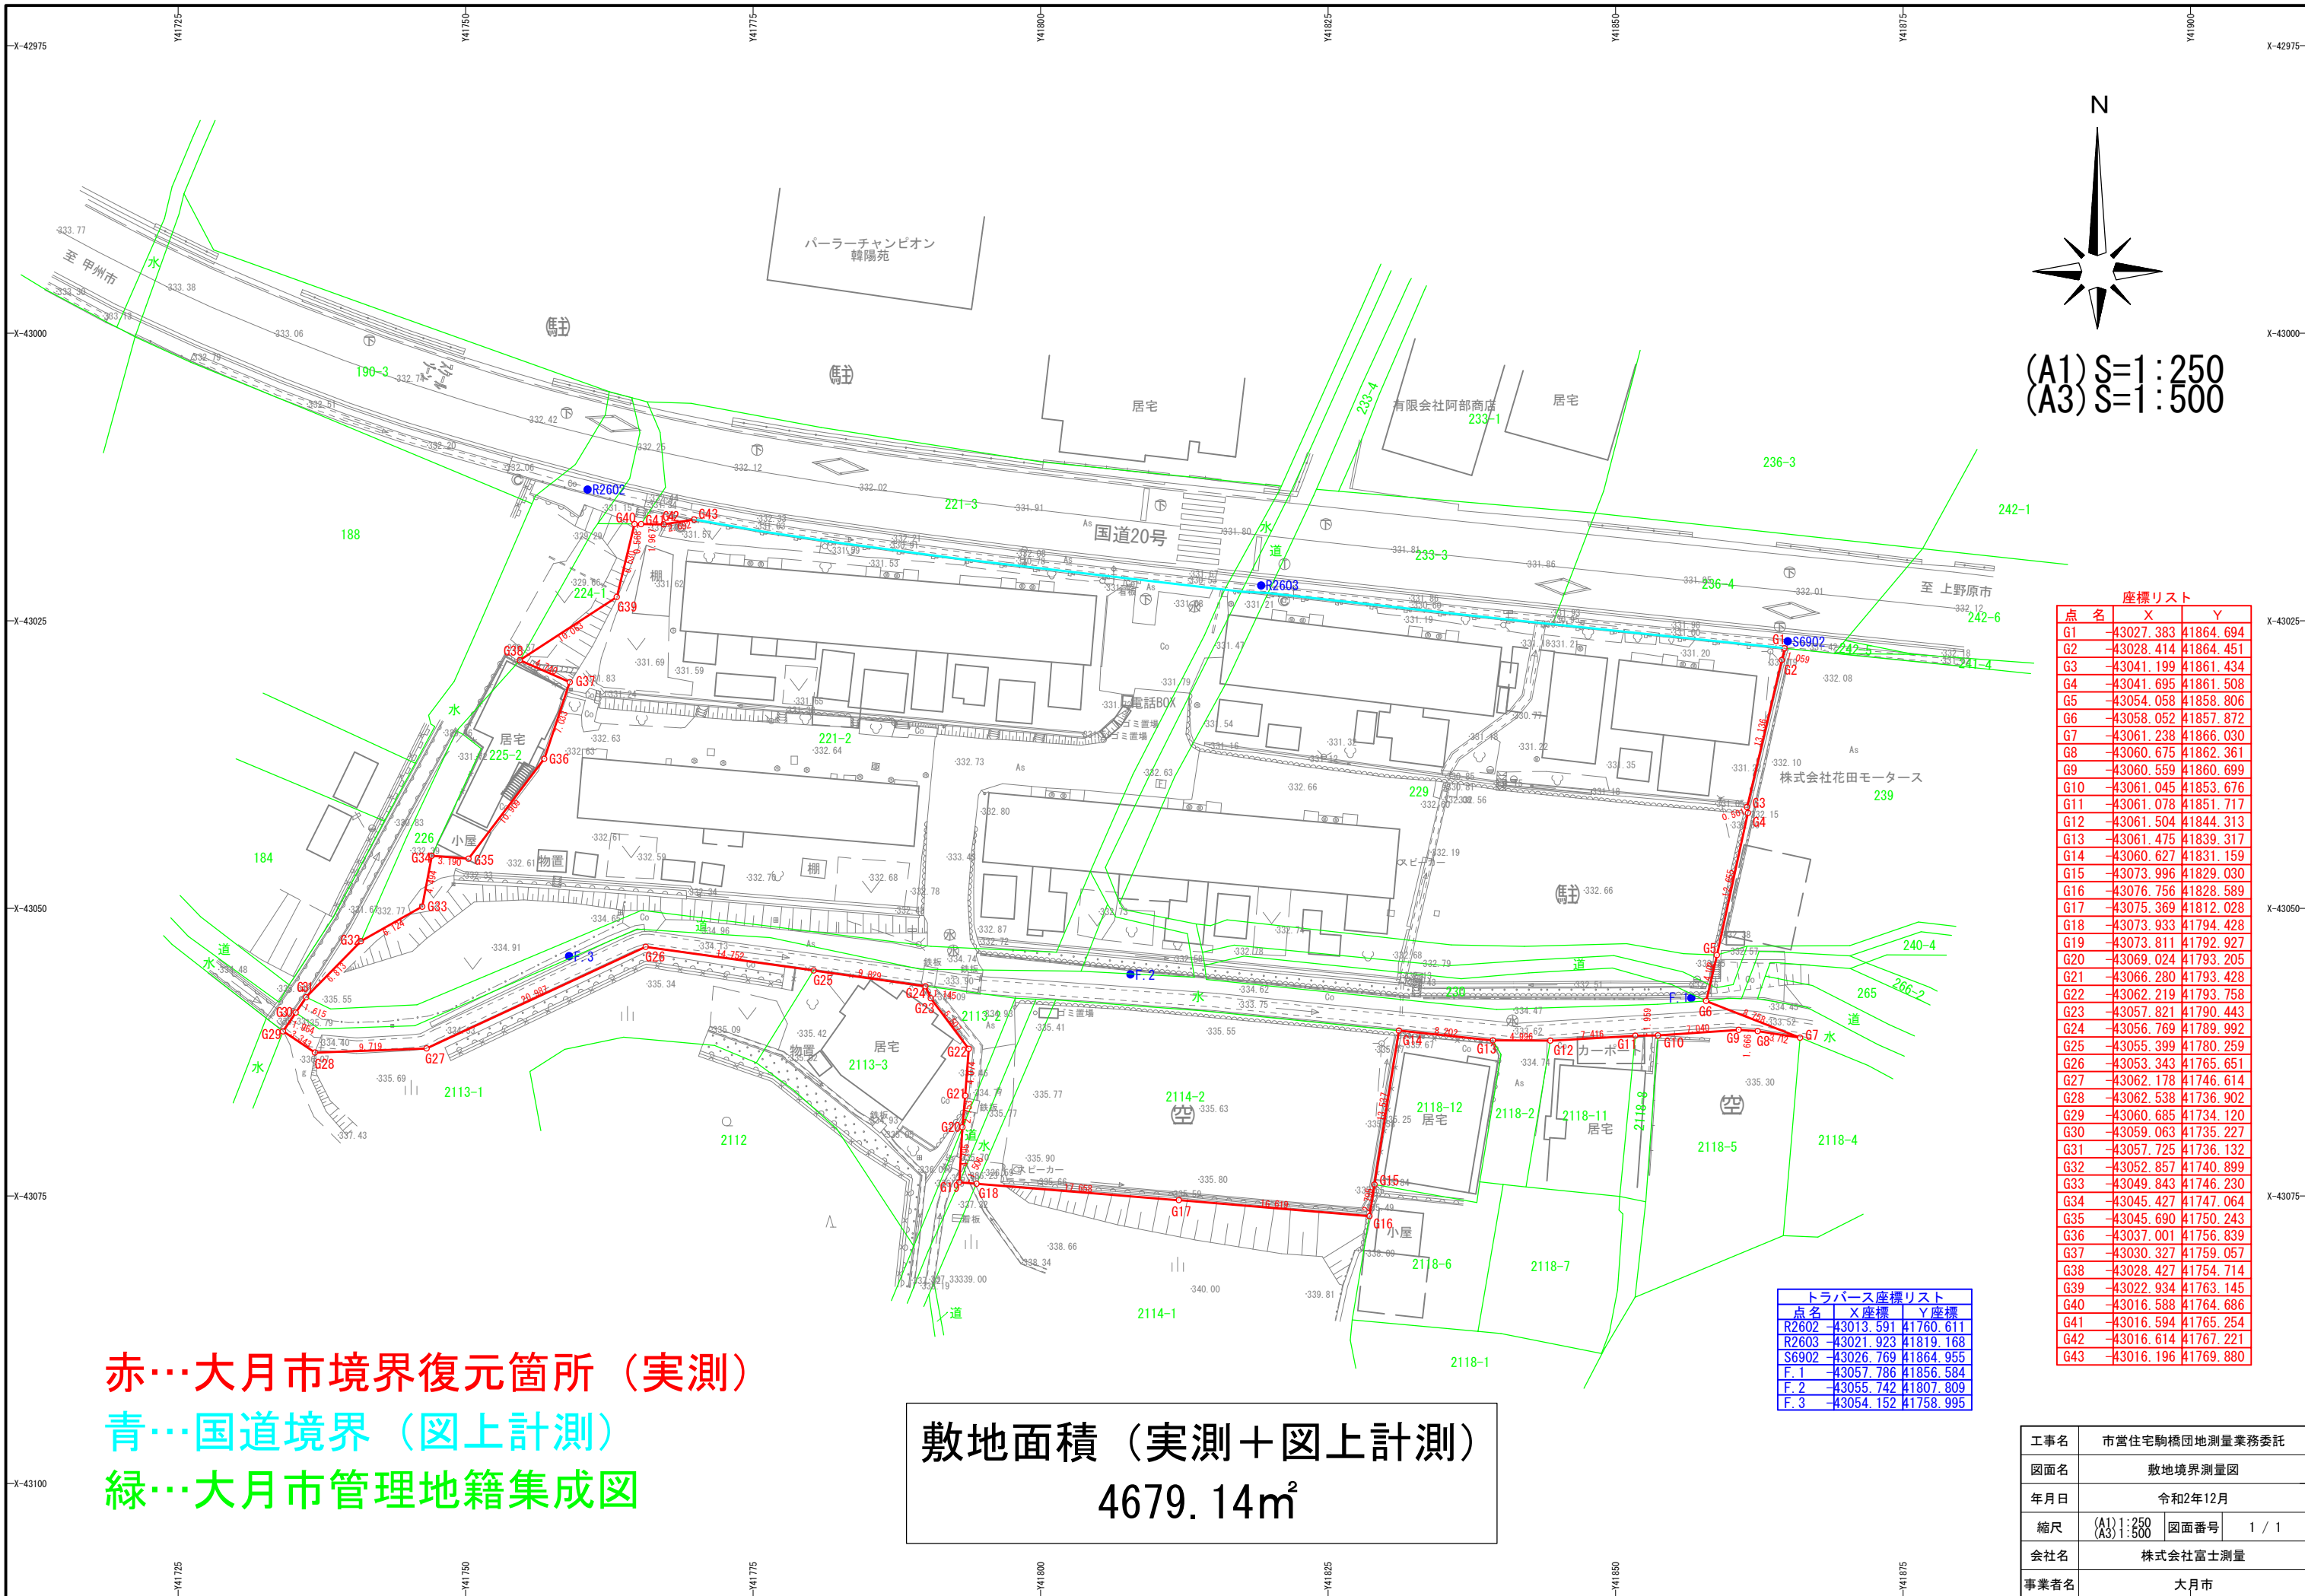


N

(A1) S=1:250
(A3) S=1:500

工事名	市営住宅駒橋団地測量業務委託		
図面名	現況平面図		
年月日	令和2年12月		
縮尺	(A1) 1:250 (A3) 1:500	図面番号	1 / 1
会社名	株式会社富士測量		
事業者名	大月市		

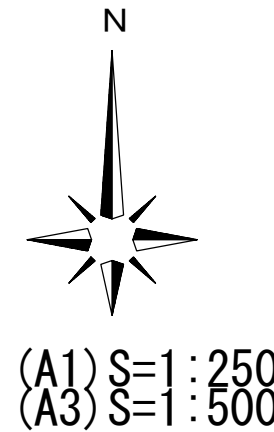

座標リスト

点名	X	Y
G1	43027.383	41864.694
G2	43028.414	41864.451
G3	43041.199	41861.434
G4	43041.695	41861.508
G5	43054.058	41858.806
G6	43058.052	41857.872
G7	43061.238	41866.030
G8	43060.675	41862.361
G9	43060.559	41860.699
G10	43061.045	41853.676
G11	43061.078	41851.717
G12	43061.504	41844.313
G13	43061.475	41839.317
G14	43060.627	41831.159
G15	43073.996	41829.030
G16	43076.756	41828.589
G17	43075.369	41812.028
G18	43073.933	41794.428
G19	43073.811	41792.927
G20	43069.024	41793.205
G21	43066.280	41793.428
G22	43062.219	41793.758
G23	43057.821	41790.443
G24	43056.769	41789.992
G25	43055.399	41780.259
G26	43053.343	41765.651
G27	43062.178	41746.614
G28	43062.538	41736.902
G29	43060.685	41734.120
G30	43059.063	41735.227
G31	43057.725	41736.132
G32	43052.857	41740.899
G33	43049.843	41746.230
G34	43045.427	41747.064
G35	43045.690	41750.243
G36	43037.001	41756.839
G37	43030.327	41759.057
G38	43028.427	41754.714
G39	43022.934	41763.145
G40	43016.588	41764.686
G41	43016.594	41765.254
G42	43016.614	41767.221
G43	43016.196	41769.880

トラバース座標リスト

点名	X座標	Y座標
R2602	43013.591	41760.611
R2603	43021.923	41819.168
S6902	43026.769	41864.955
F.1	43057.786	41856.584
F.2	43055.742	41807.809
F.3	43054.152	41758.995

赤…大月市境界復元箇所（実測）
 青…国道境界（図上計測）
 緑…大月市管理地籍集成図

敷地面積（実測+図上計測）
 4679.14m²

工事名	市営住宅駒橋団地測量業務委託
図面名	敷地境界測量図
年月日	令和2年12月
縮尺	(A1) 1:250 (A3) 1:500
会社名	株式会社富士測量
事業者名	大月市