


全体平面図 S=1:500
猿橋町殿上地内

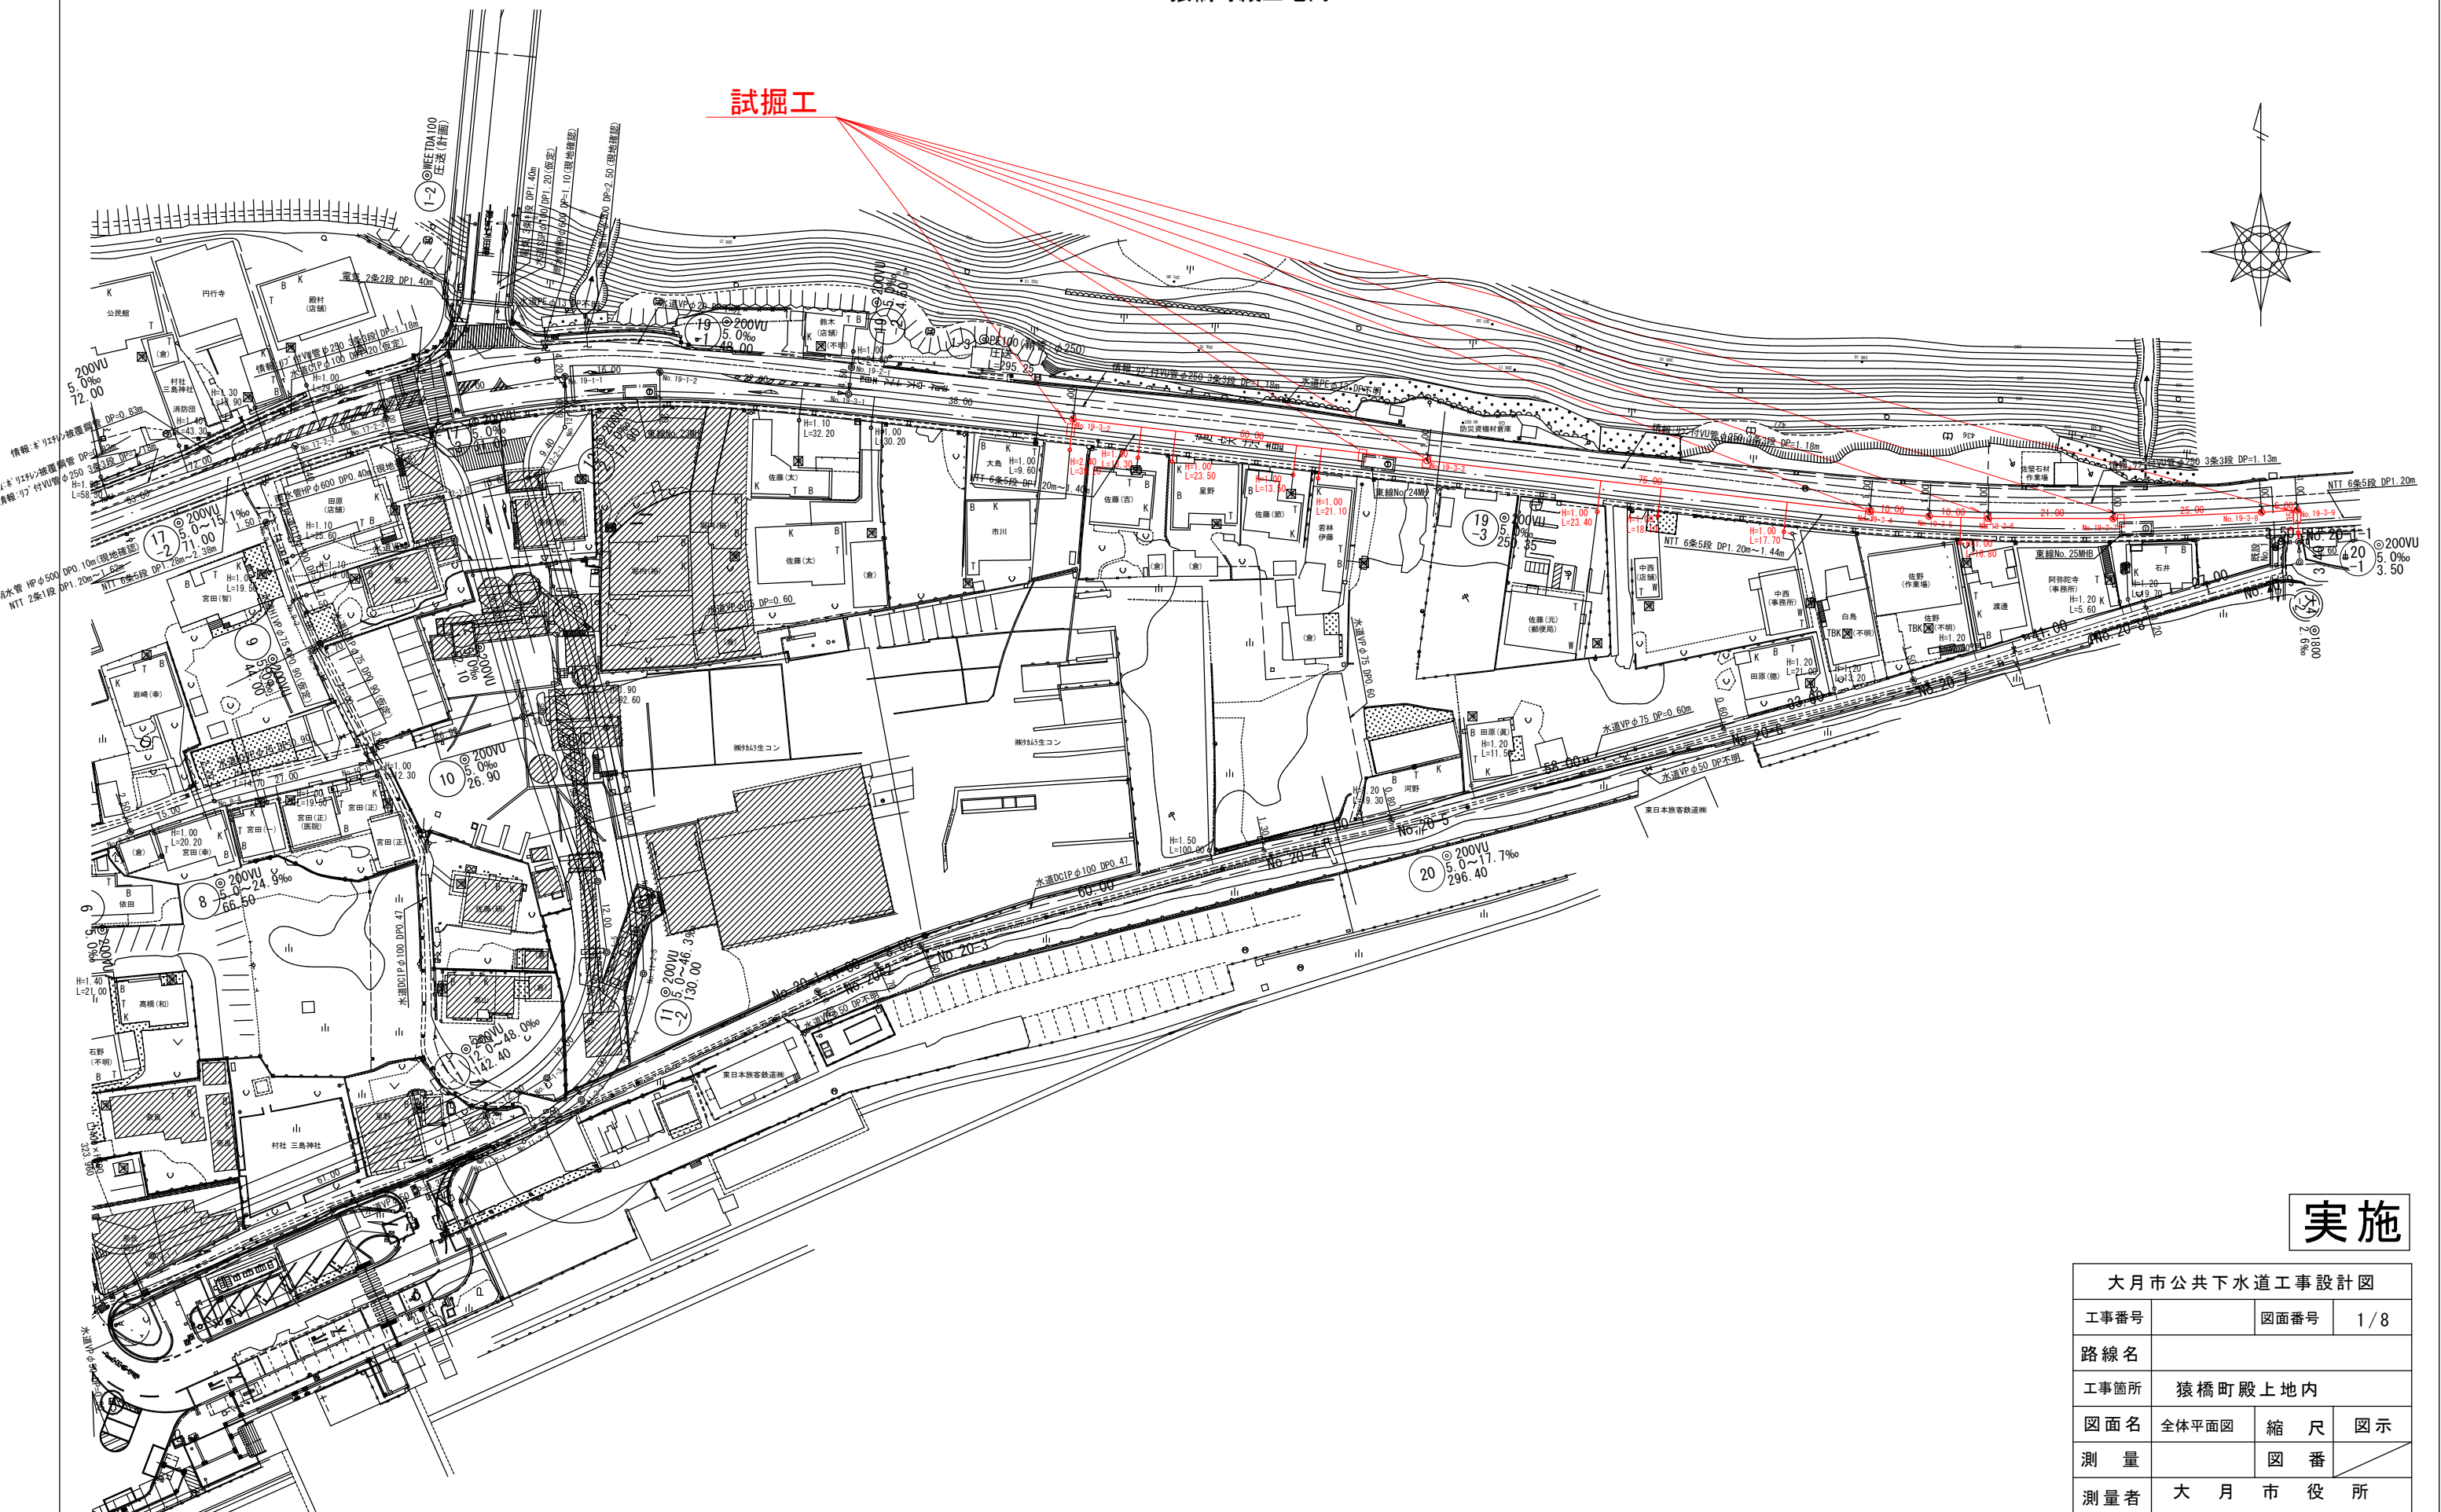

実施

大月市公共下水道工事設計図			
工事番号		図面番号	1/8
路線名			
工事箇所	猿橋町殿上地内		
図面名	全体平面図	縮尺	図示
測量		図番	
測量者	大月市役所		

R6-K-6-T

1 - 1'

10190
9190 1000

470 1810 910 2150 830 1440

CL

水道VP φ20
DP=1.20m

圧送管PE φ100
DP=1.20m

情報・リブ 付VU管 φ250 3条3段
DP=1.13m

950

NTT6条5段
DP=1.37~1.35m

新設汚水 VU管 φ200
DP=2.38~2.23m

縦断面図 縮尺 縦 1:100 横 1:500

No. 19-1-1 組立1号マンホール 深2.60m

No. 19-1-2 組立1号マンホール 深2.59m

No. 19-3-1 組立1号マンホール 深2.46m

No. 19-3-2 組立0号マンホール 深2.50m

取付管 (No. 66 開発) φ150 H=2.40

No. 19-3-3 組立0号マンホール 深2.57m

補助

国道As舗装(車道)

建込簡易土留 H=3.00m

硬質塩化ビニル管 (VU) 砂基礎

DL=307.00

1/100

1/500

17-3

12-2

19-2

19-3

19-1

19-3

地盤高 (m)

土被り (m)

管底高 (m)

掘削深 (m)

通加距離 (m)

測点 (m)

No. 19-1-1

No. 19-1-2

No. 19-3-1


No. 19-3-2

No. 19-3-3


19 1 19 3		大 施	
大月市公共下水道工事設計図			
工事番号		図面番号	2 / 8
路線名			
工事箇所	猿橋町殿上地内		
図面名	全体平面図	縮 尺	図 示
測 量		図 番	
測量者	大 月 市 役 所		

R6-K-6-T


平面図 縮尺 1:500

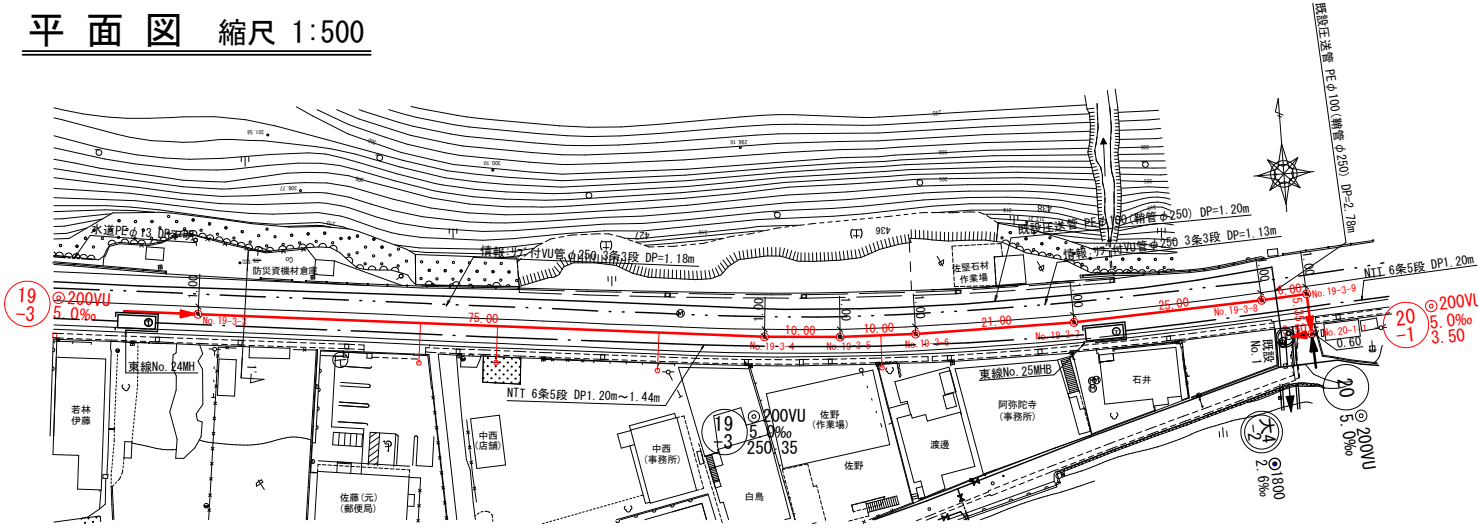

横断面図 縮尺 1:100

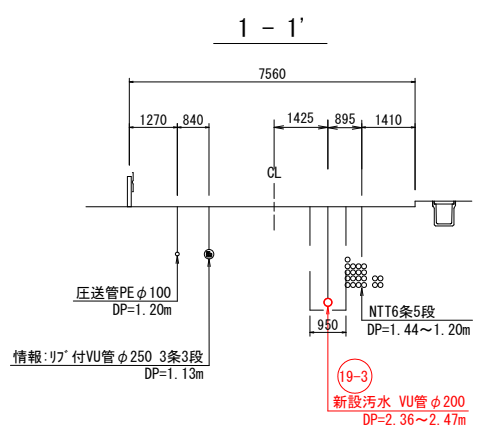

縦断面図 縦 1:100 横 1:500

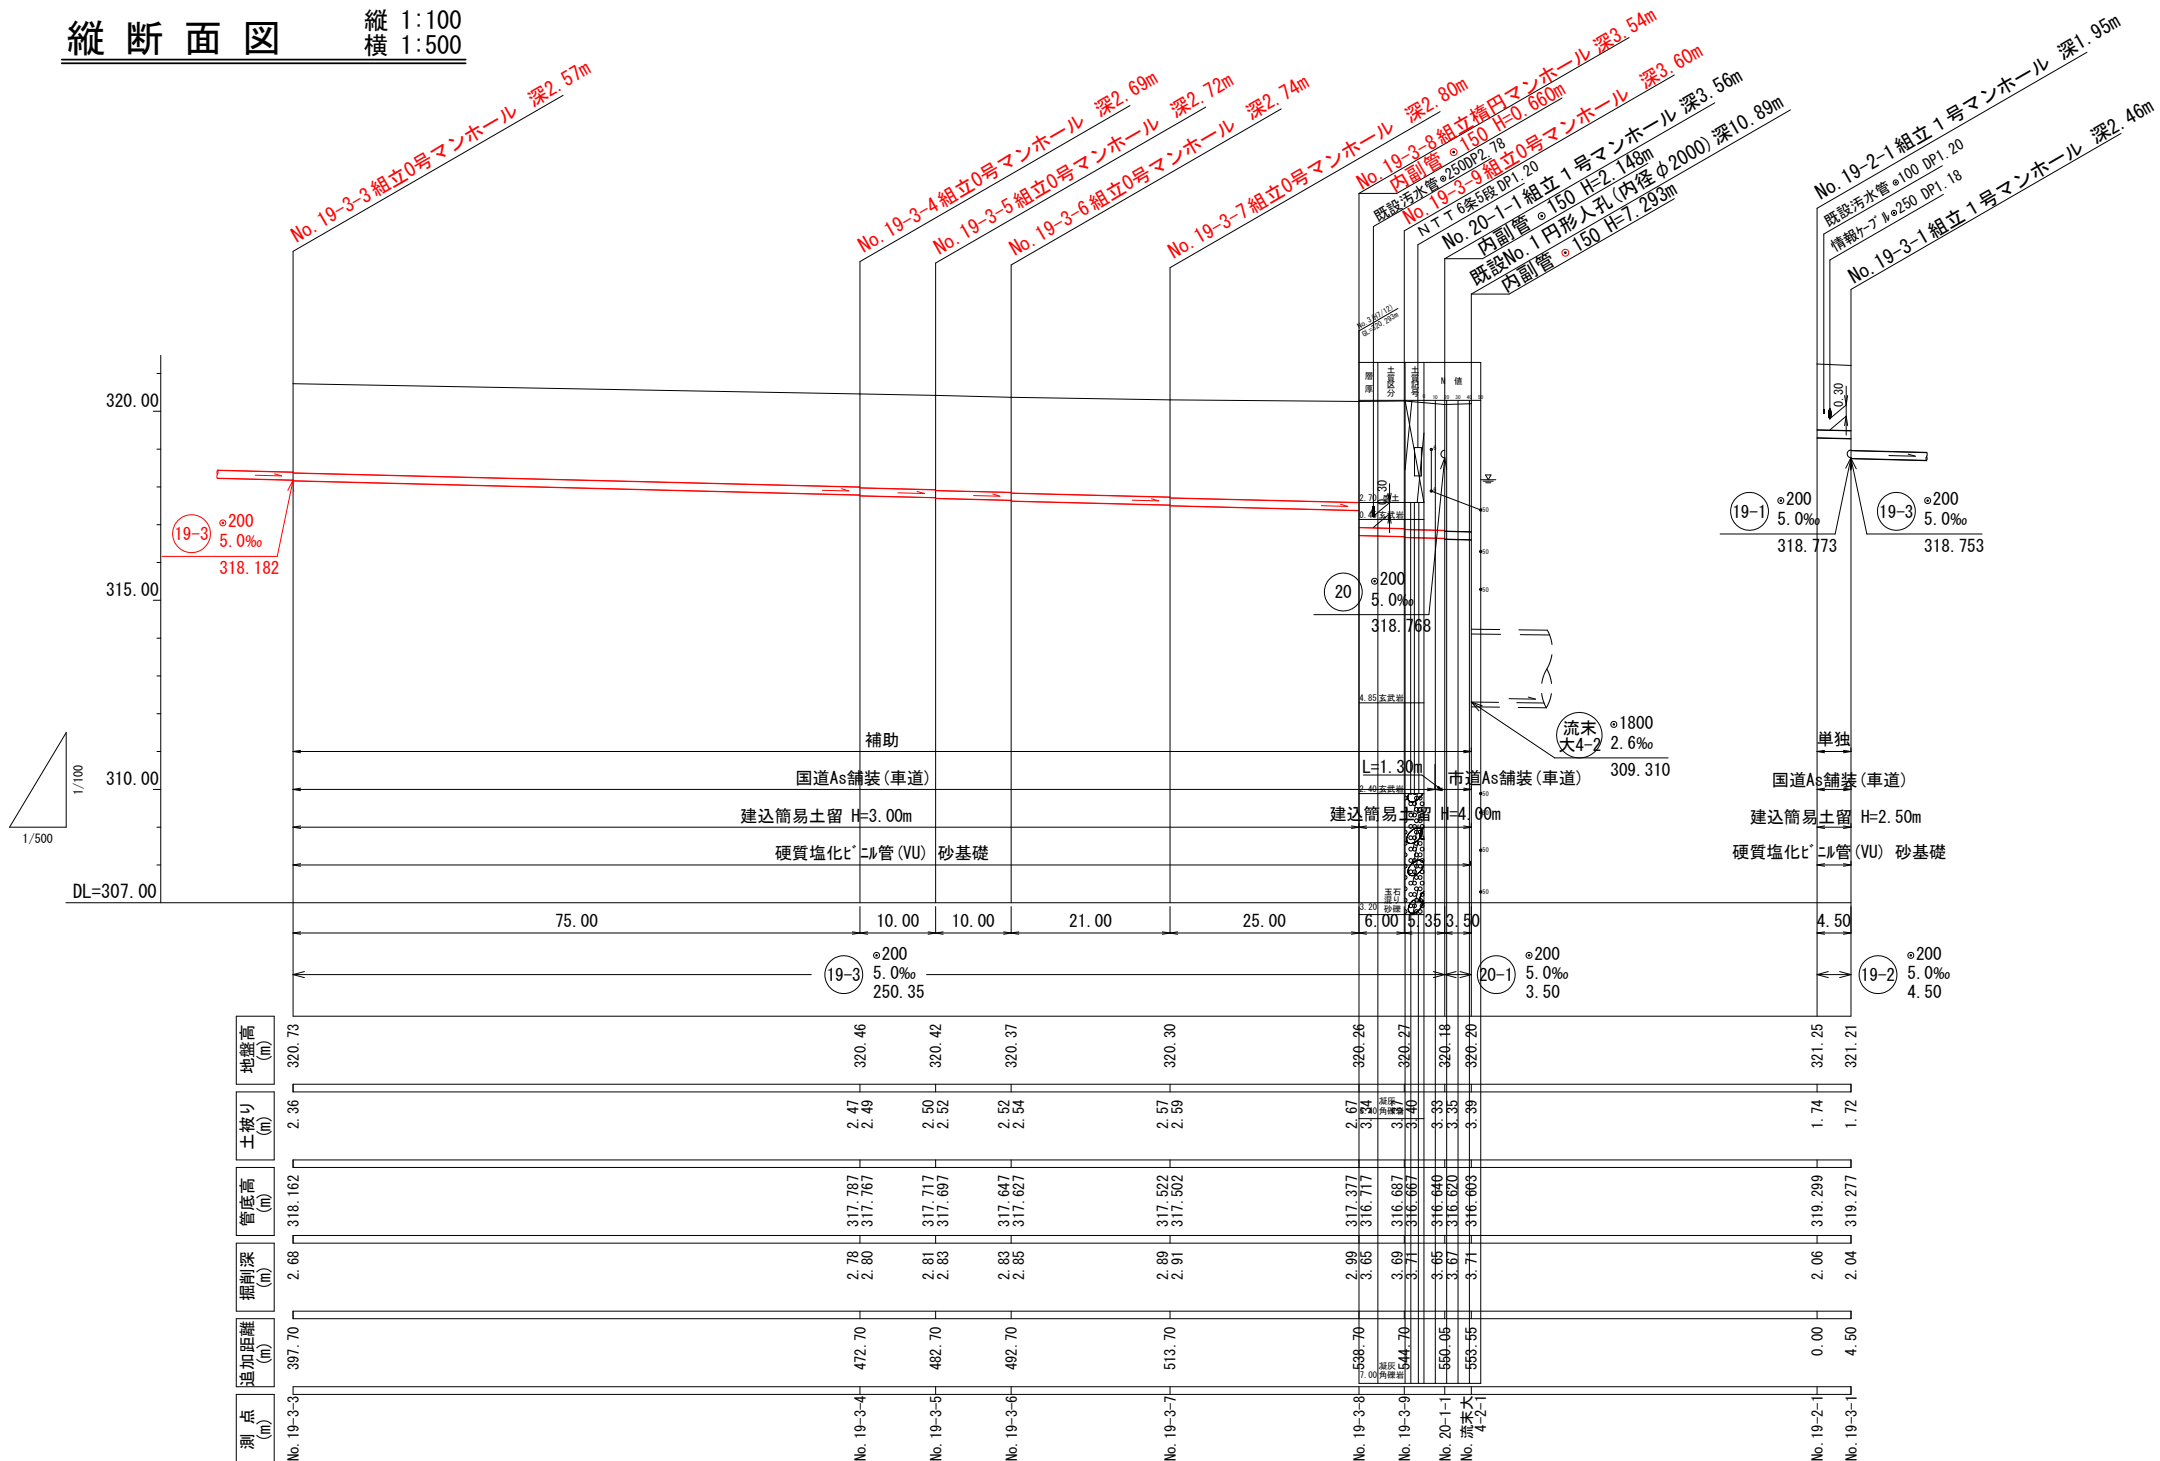

19 19 20


実施

大月市公共下水道工事設計図			
工事番号		図面番号	3/8
路線名			
工事箇所	猿橋町殿上地内		
図面名	全体平面図	縮尺	図示
測量		図番	
測量者	大月市役所		


R6-K-6-T

既設No. 1人孔接続詳細図 縮尺 1:50


平面図

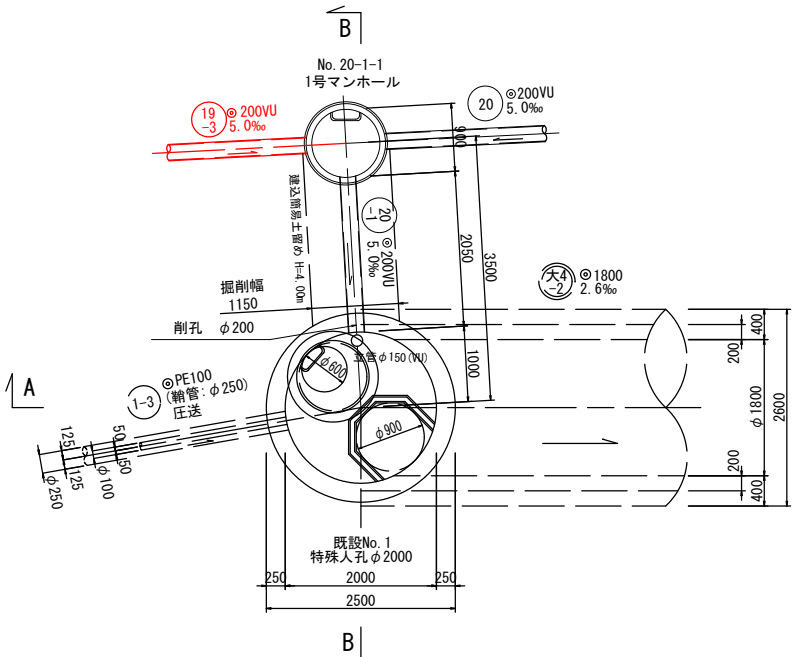

A-A断面図

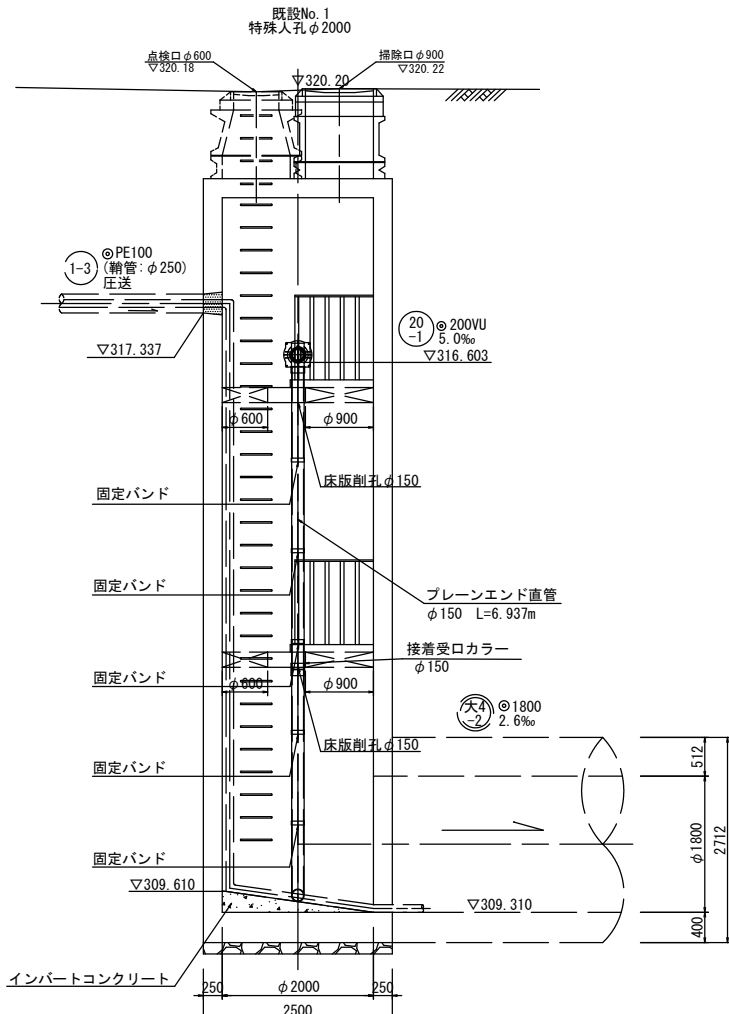

B-B断面图

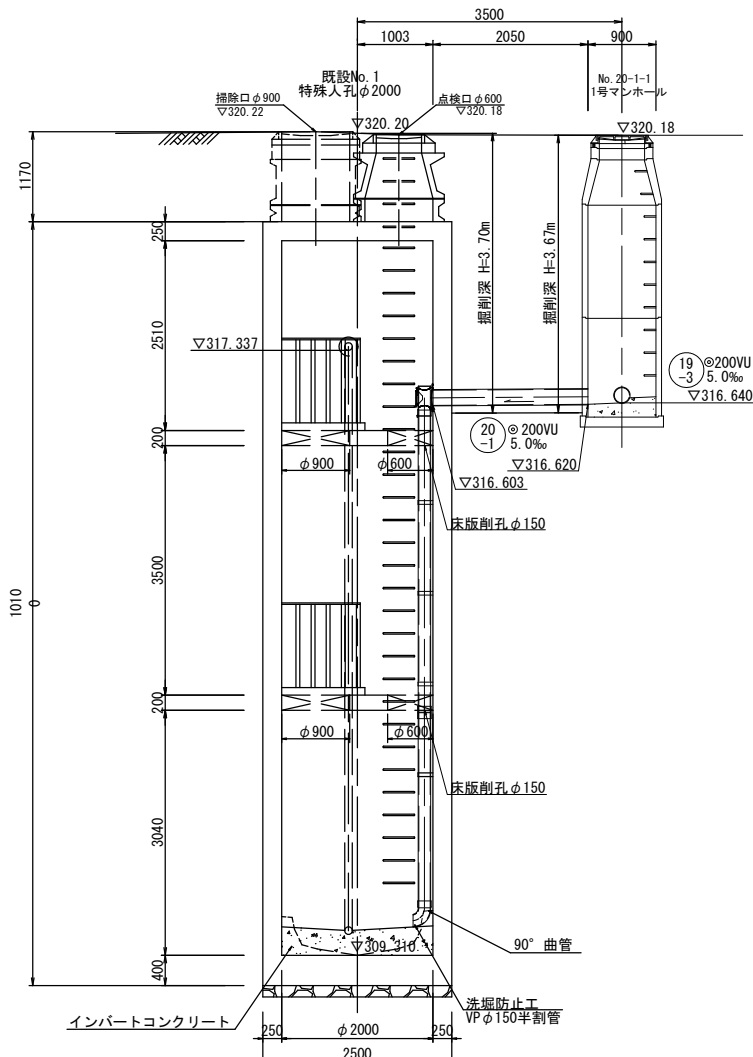


实施

大月市公共下水道工事設計図			
工事番号		図面番号	4/8
路線名			
工事箇所	猿橋町殿上地内		
図面名	詳細図	縮 尺	図 示
測 量		図 番	
測量者	大 月 市 役 所		


R6-K-6-T

マンホール構造図


1号マンホール（組立式）構造図 S=1:30

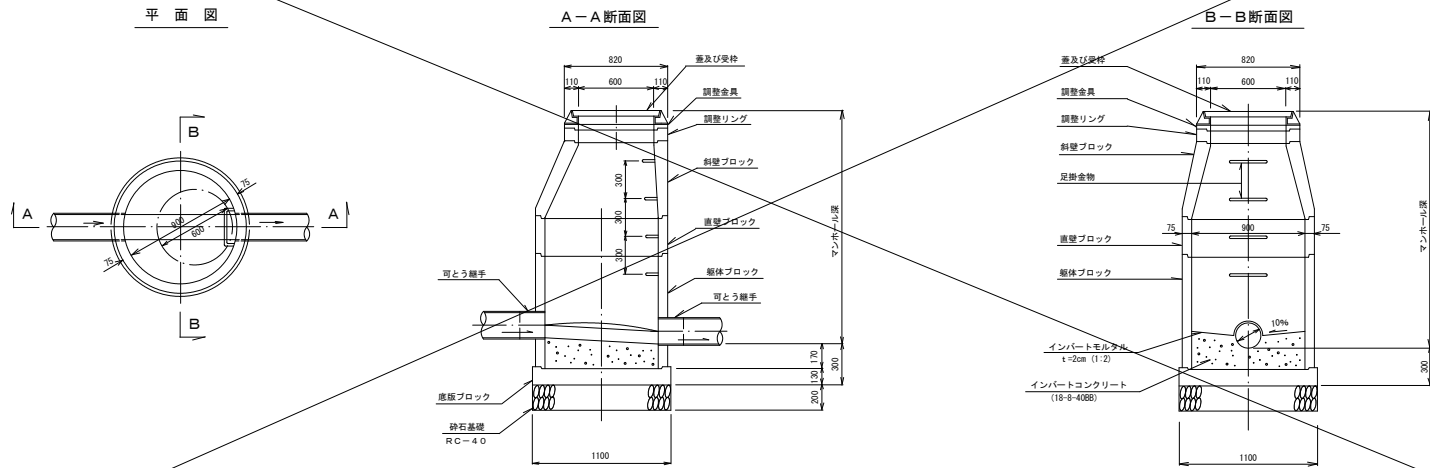


0号マンホール（組立式）構造図 S=1:30

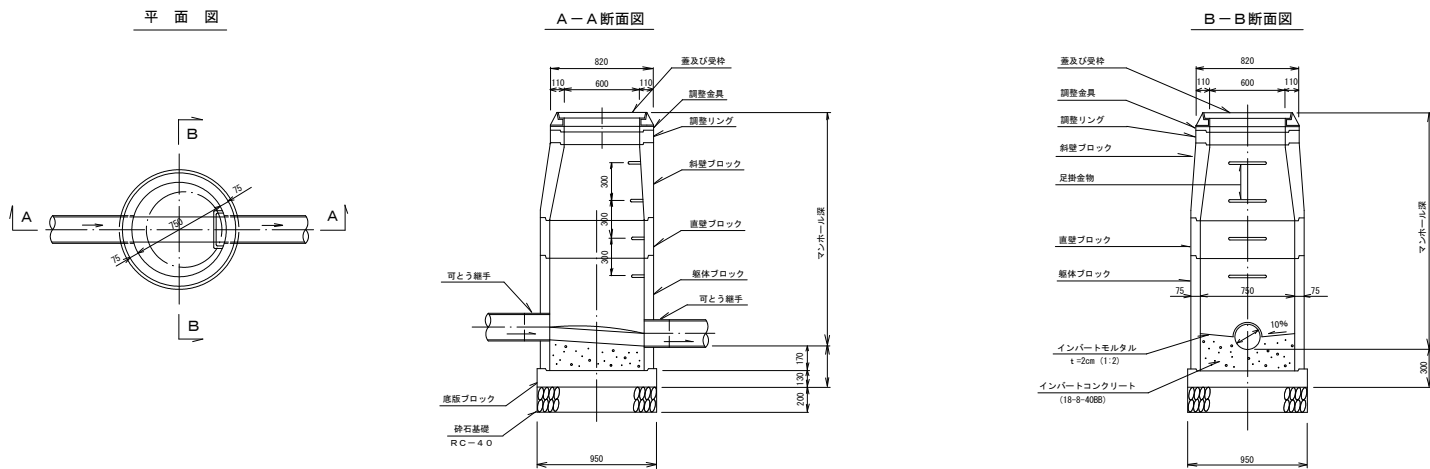


楕円マンホール（組立式）構造図 S=1:30

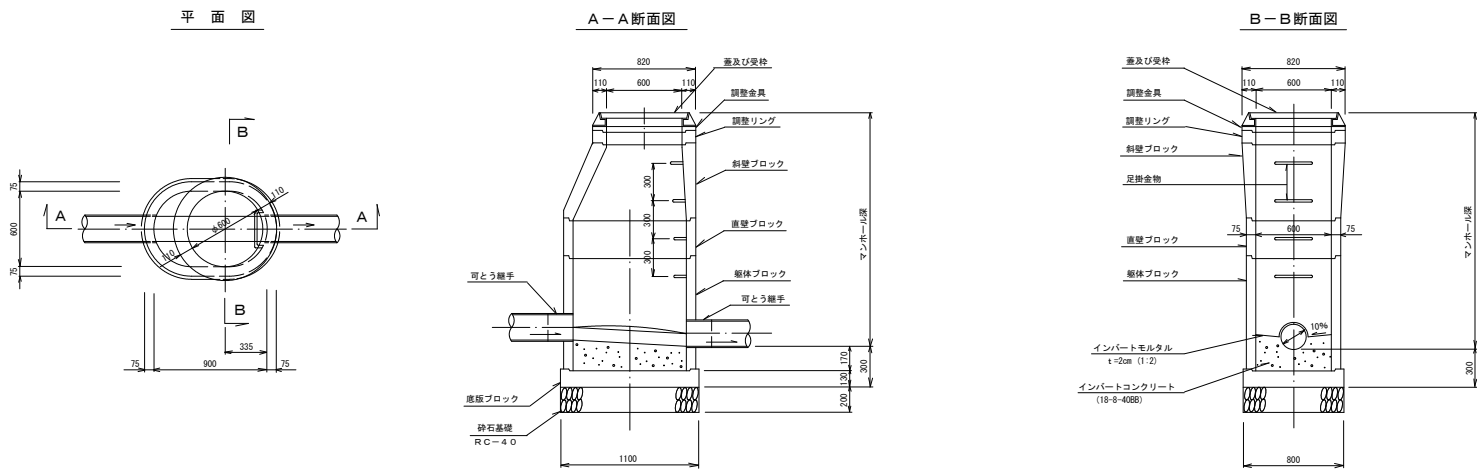


小型マンホール参考図 S=1:30

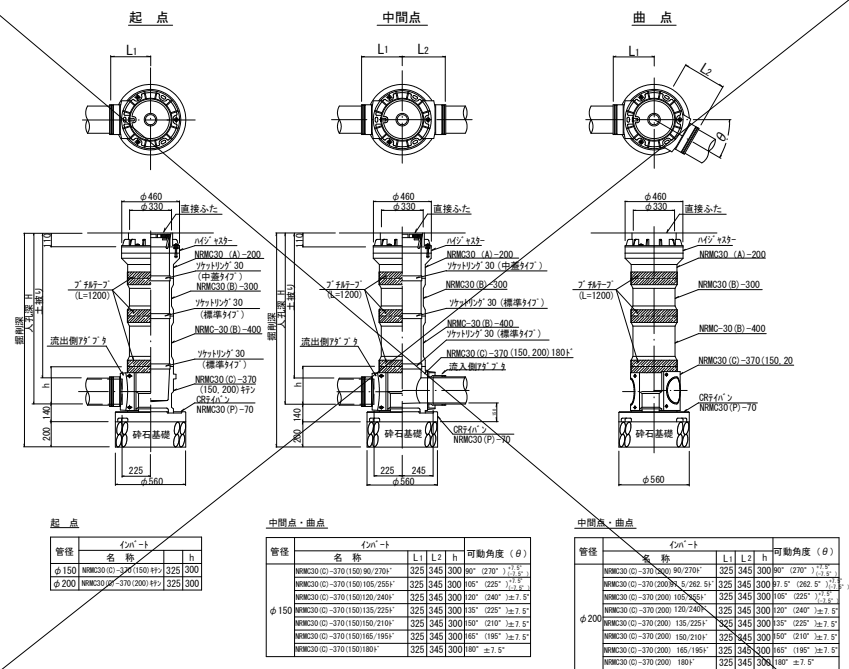


塩ビ製小口径マンホール構造図 S=1:30

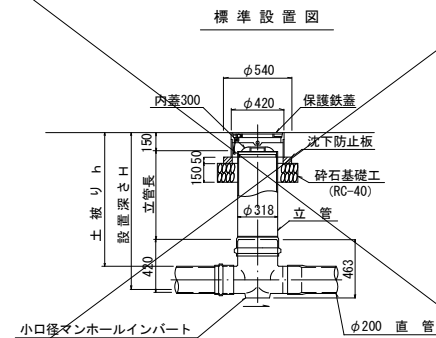


小型マンホール参考図 S=1:30

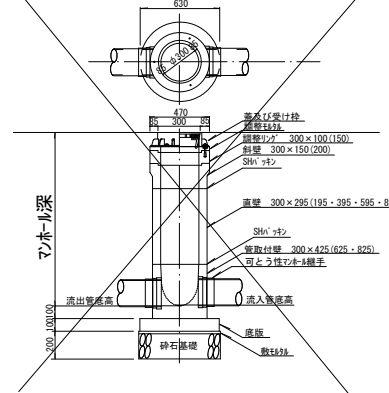

副管構造図 S=1:30

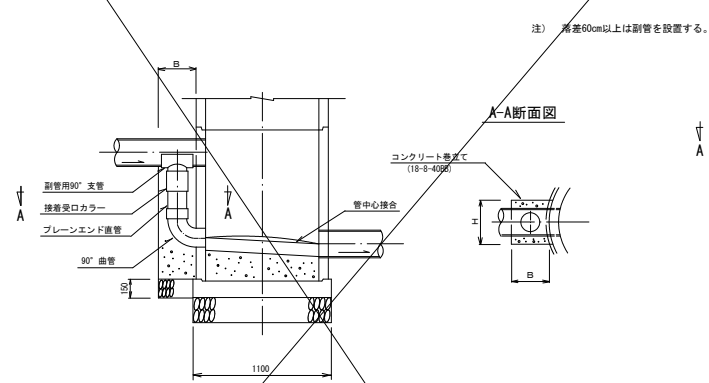

内副管構造図 S=1:30

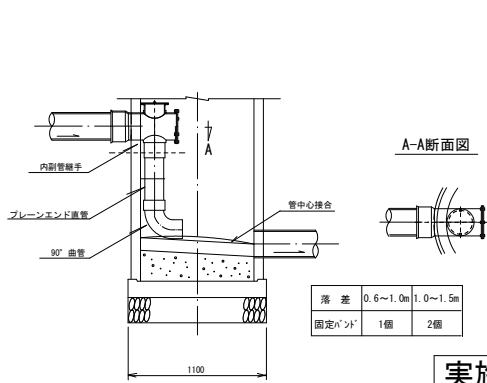

寸法表

副管径	B	H	備考
φ200	400	400	

大月市公共下水道工事設計図


工事番号	図面番号	5/8
路線名		
工事箇所	猿橋町殿上地内	
図面名	マンホール構造図	縮尺 図示
測量	図番	
測量者	大月市役所	

実施


公共汚水枳取付管布設標準図

取付管布設図 縮尺 1:20


平面図

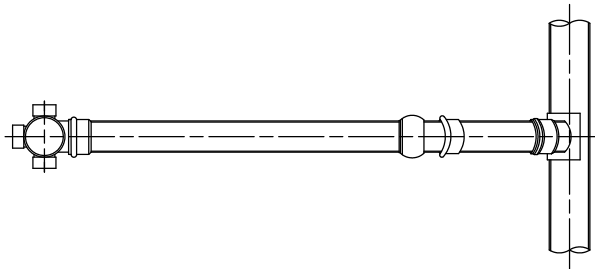

断面図 (1)

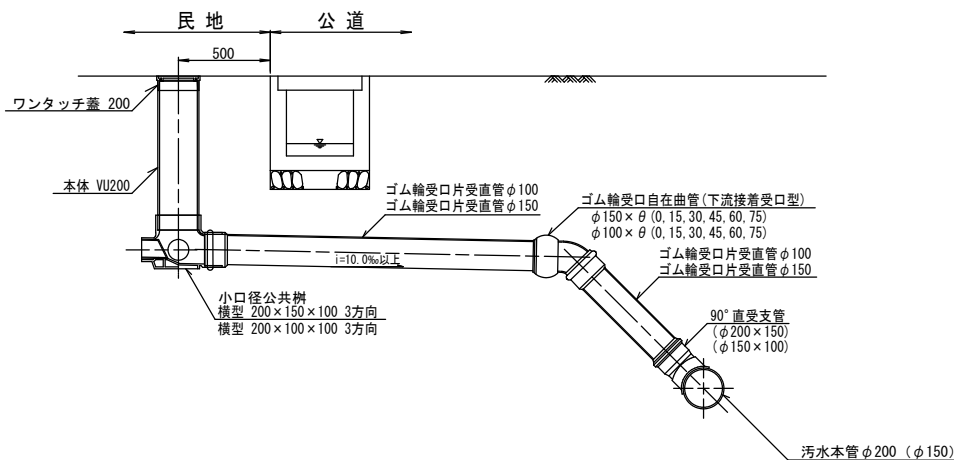


断面図 (2)

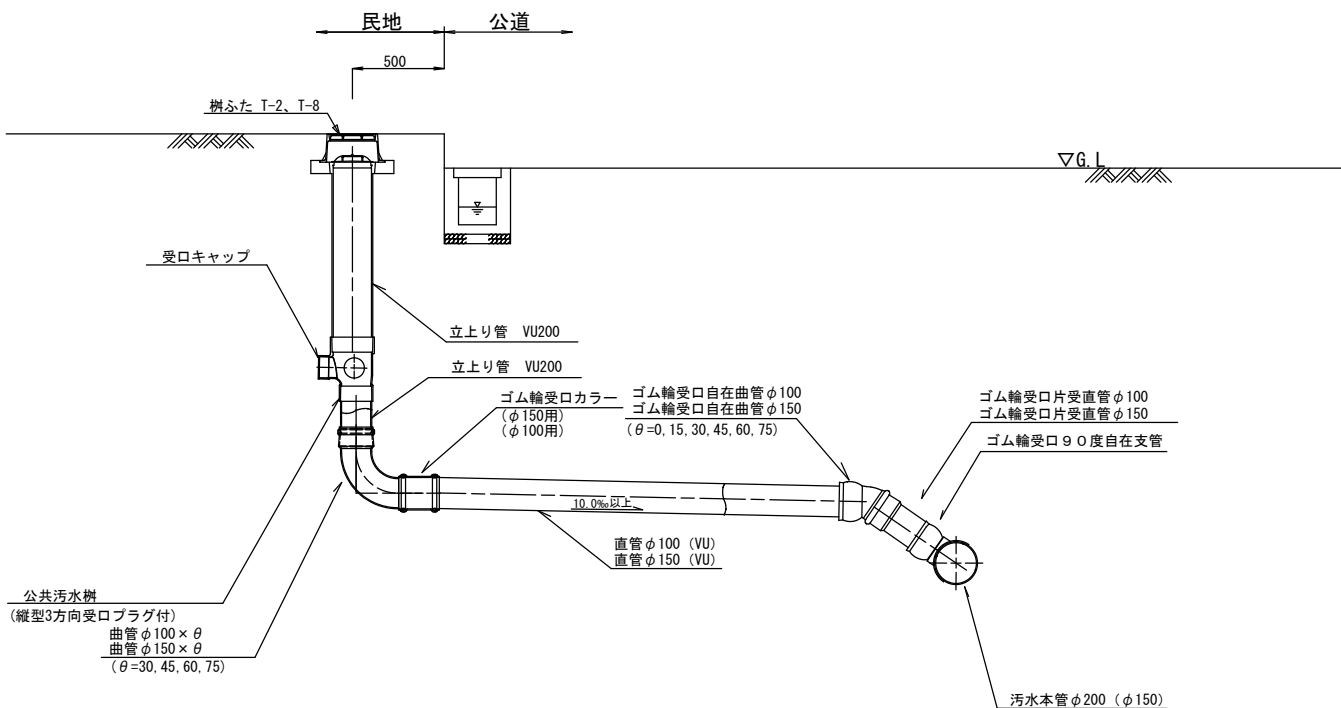


汚水枳蓋詳細図 縮尺 1:10

民地用 (T-2)

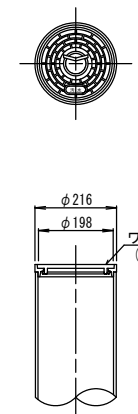

民地用 (T-8)

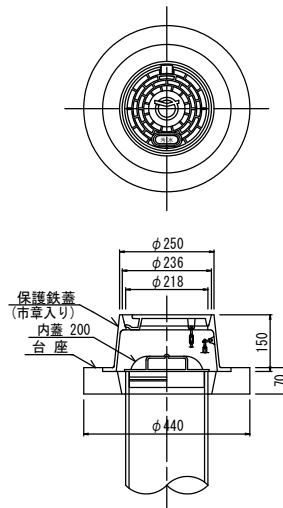

実施


大月市公共下水道工事設計図			
工事番号		図面番号	6/8
路線名			
工事箇所	猿橋町殿上地内		
図面名	公共汚水枳 取付管標準図	縮尺	図示
測量		図番	
測量者	大月市役所		

R6-K-6-T

舗装復旧図


縮尺=1:40

市道As舗装

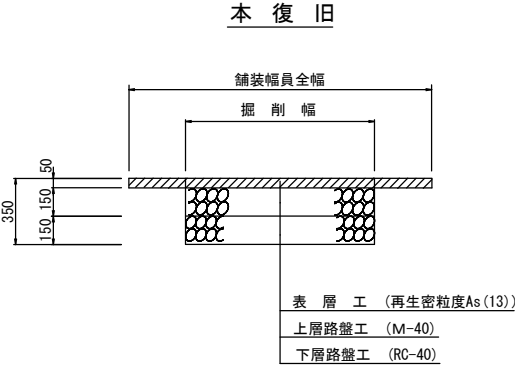


国道As舗装
(車道)

車道
仮復旧

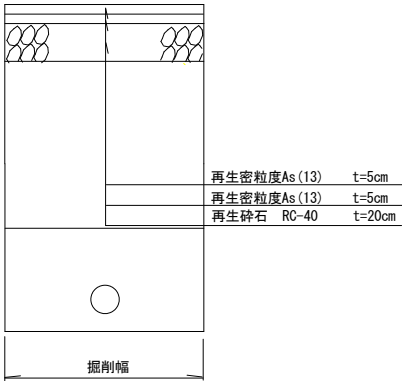

車道
本復旧

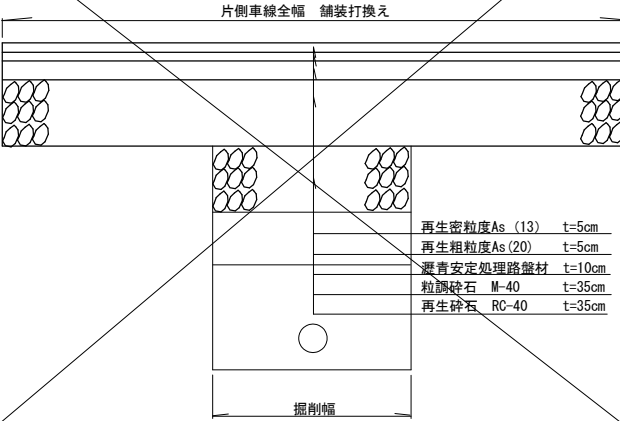


土工図及び管基礎図

縮尺=1:40

土工図

一般市道部
(本管V U 200)

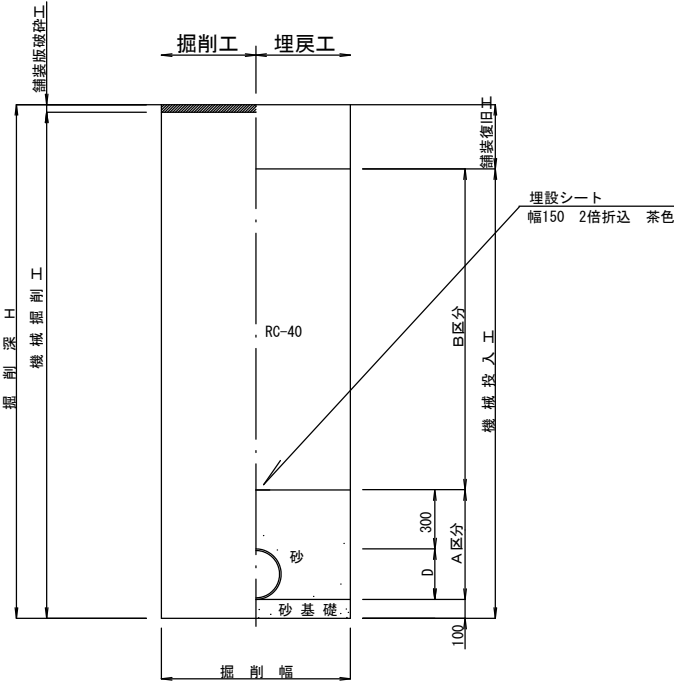


※1 市道部のB区分・埋戻材は良質発生土とする。

機 種	掘 削 深	掘 削 幅	
		VU φ 150	VU φ 200
素掘り	H ≦ 1.5	800	850
BH 0.20m³	H ≦ 3.0	950	950
BH 0.35m³	H ≦ 3.5	1,050	1,050
BH 0.35m³	H ≦ 4.0	1,150	1,150
BH 0.60m³	H ≦ 6.0	1,400	1,400

管基礎標準図

硬質塩化ビニル管
(φ 200)

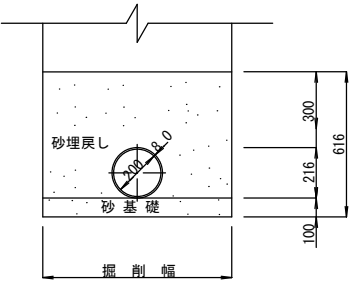


実施


大月市公共下水道工事設計図			
工事番号		図面番号	7/8
路線名			
工事箇所	猿橋町殿上地内		
図面名	土工図 管基礎図	縮尺	図示
測量		図番	
測量者	大月市役所		

建込簡易土留工標準図 縮尺 1:20


平面図

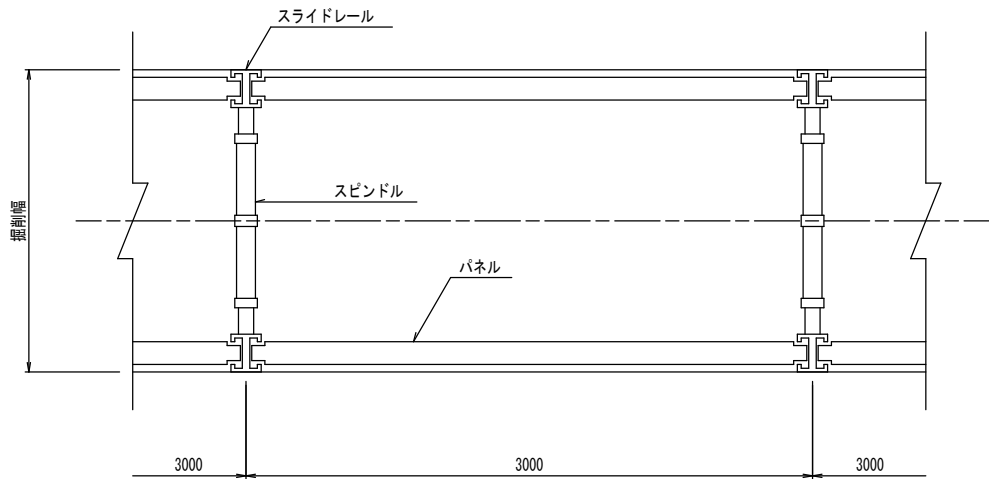


平面図

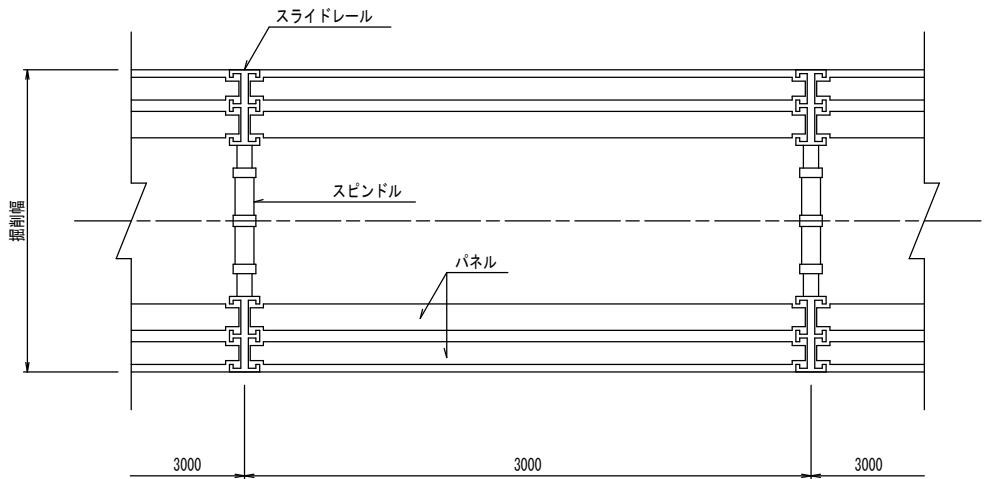

断面図

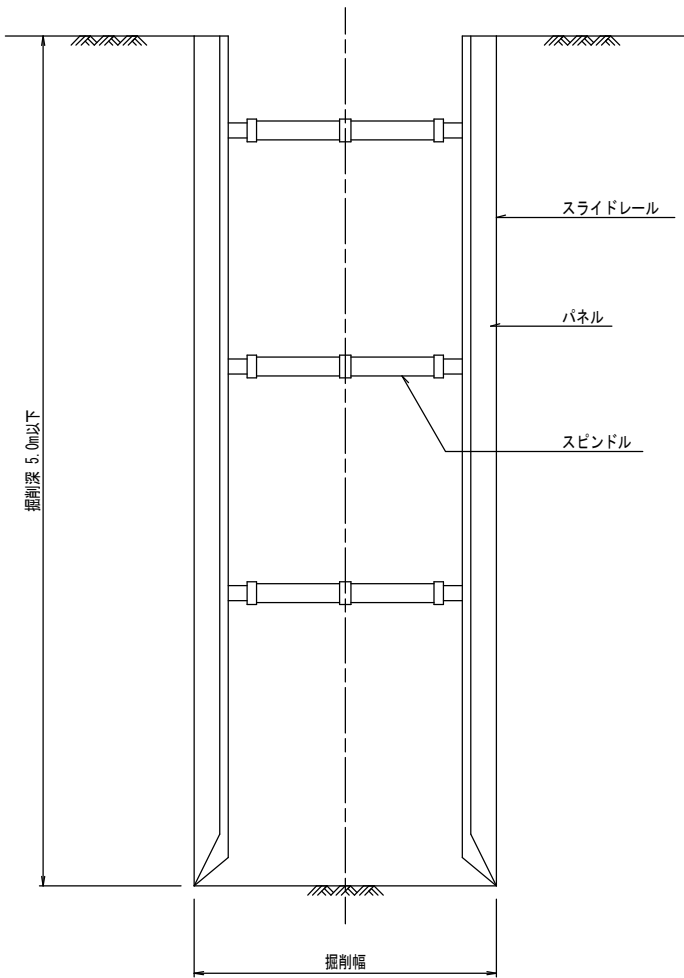

断面図

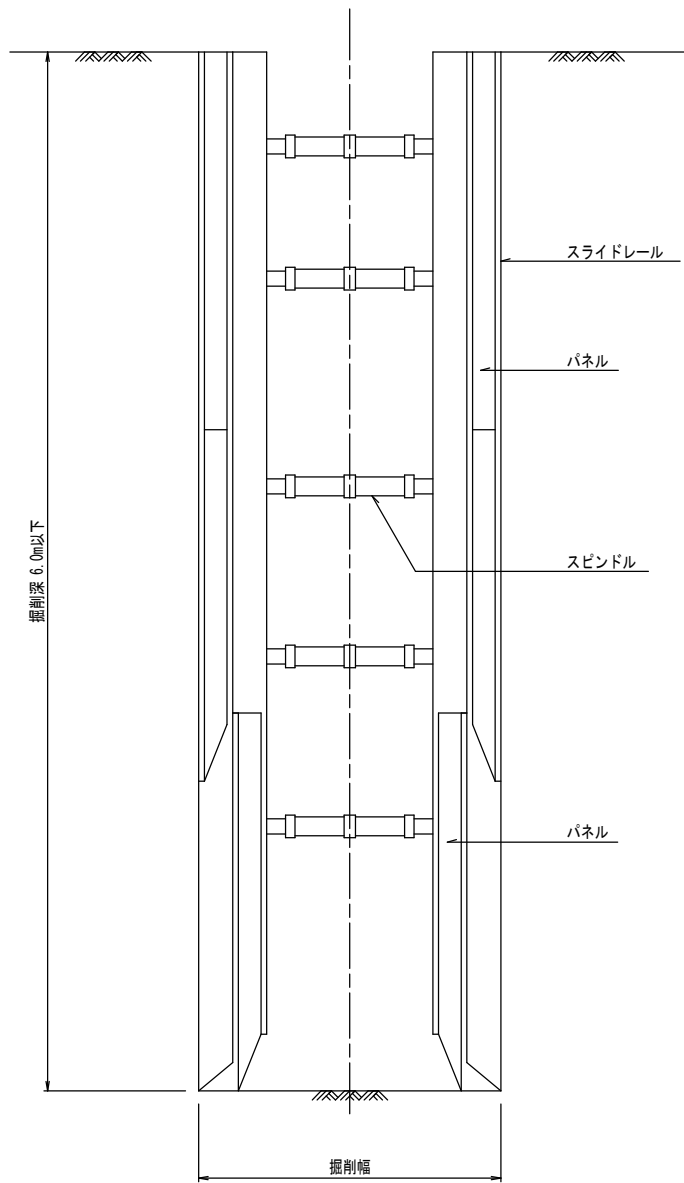

実施

大月市公共下水道工事設計図			
工事番号		図面番号	8/8
路線名			
工事箇所	猿橋町殿上地内		
図面名	建込簡易土留標準図	縮尺	図示
測量		図番	
測量者	大月市役所		