

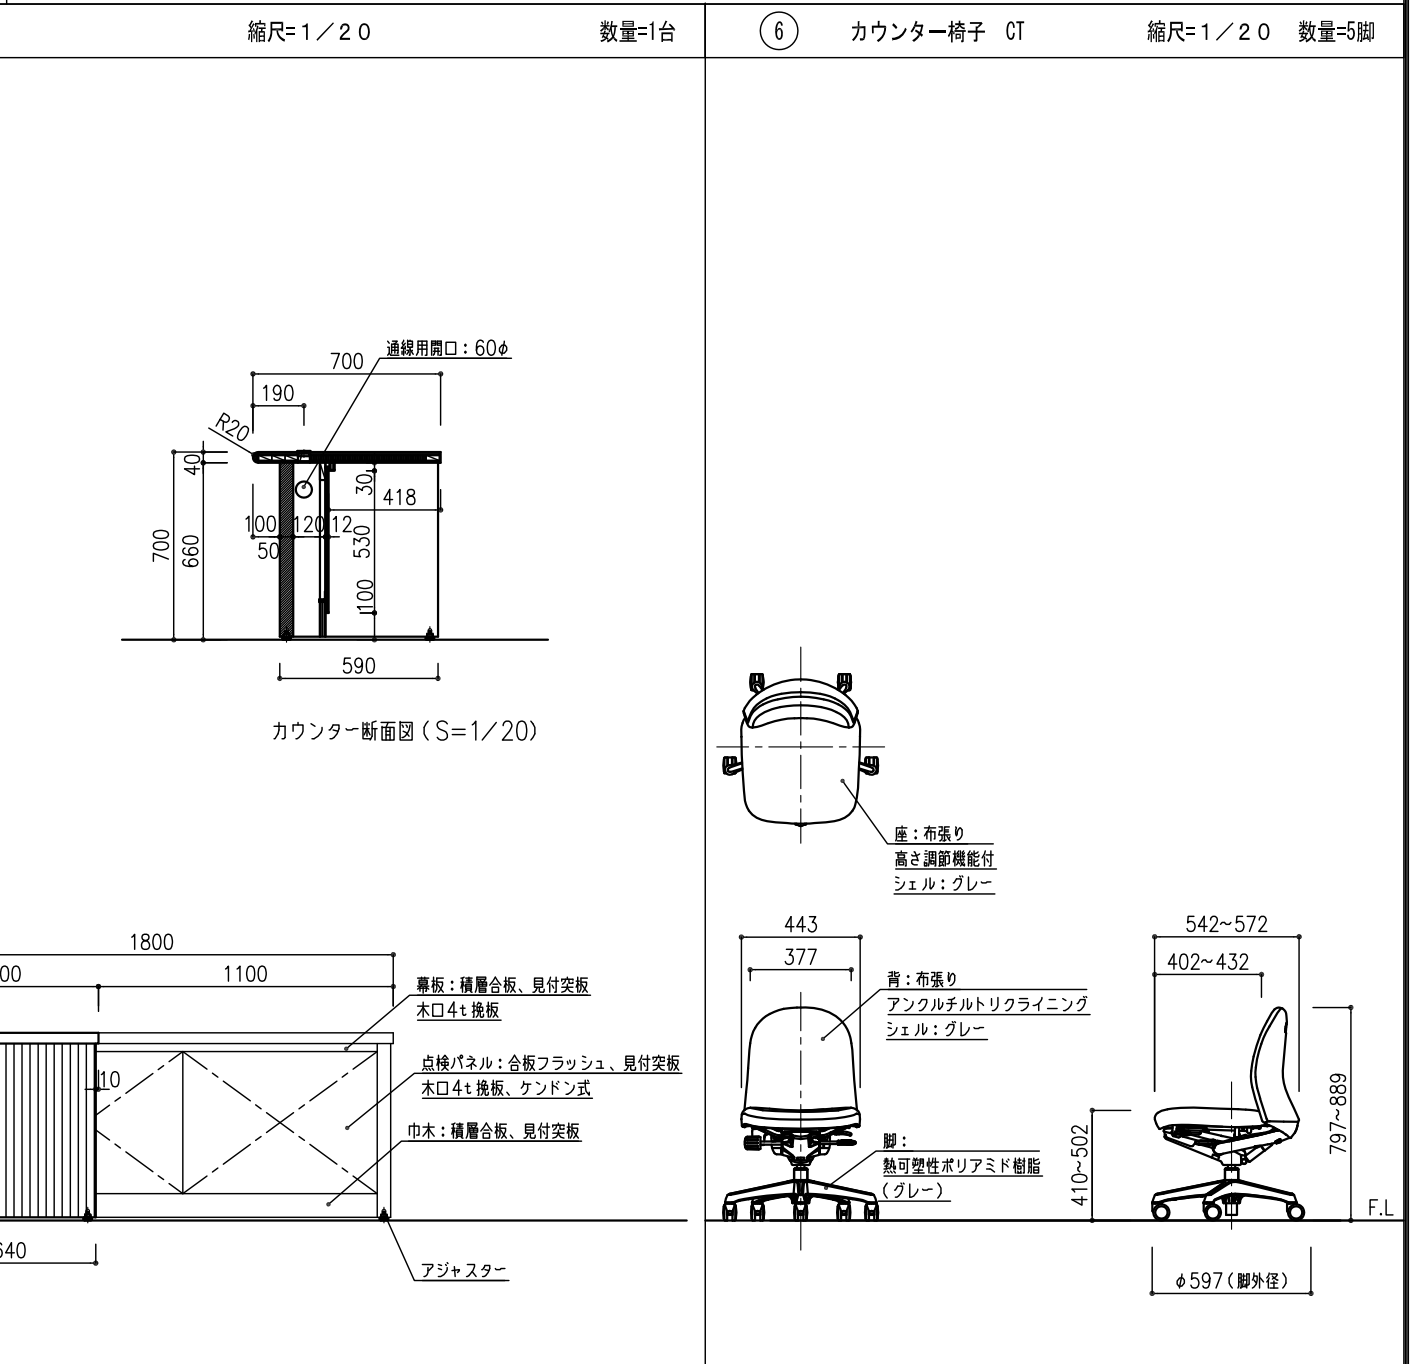
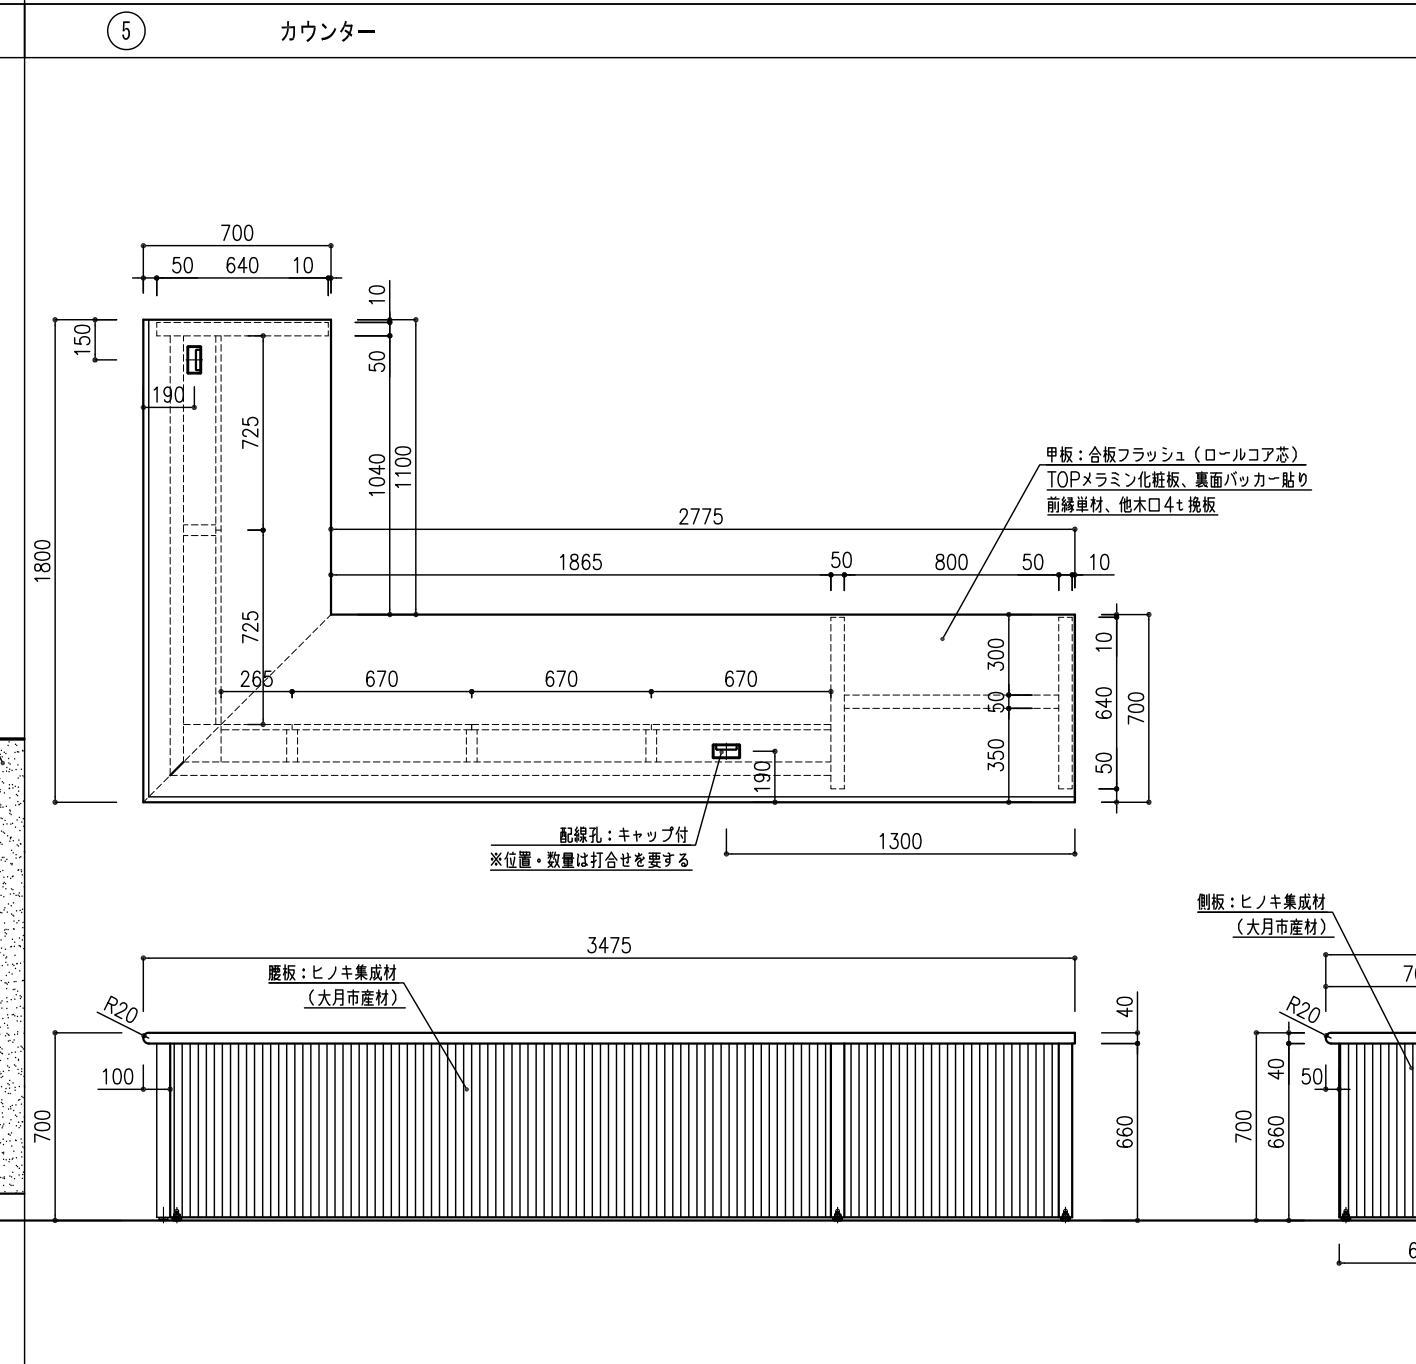


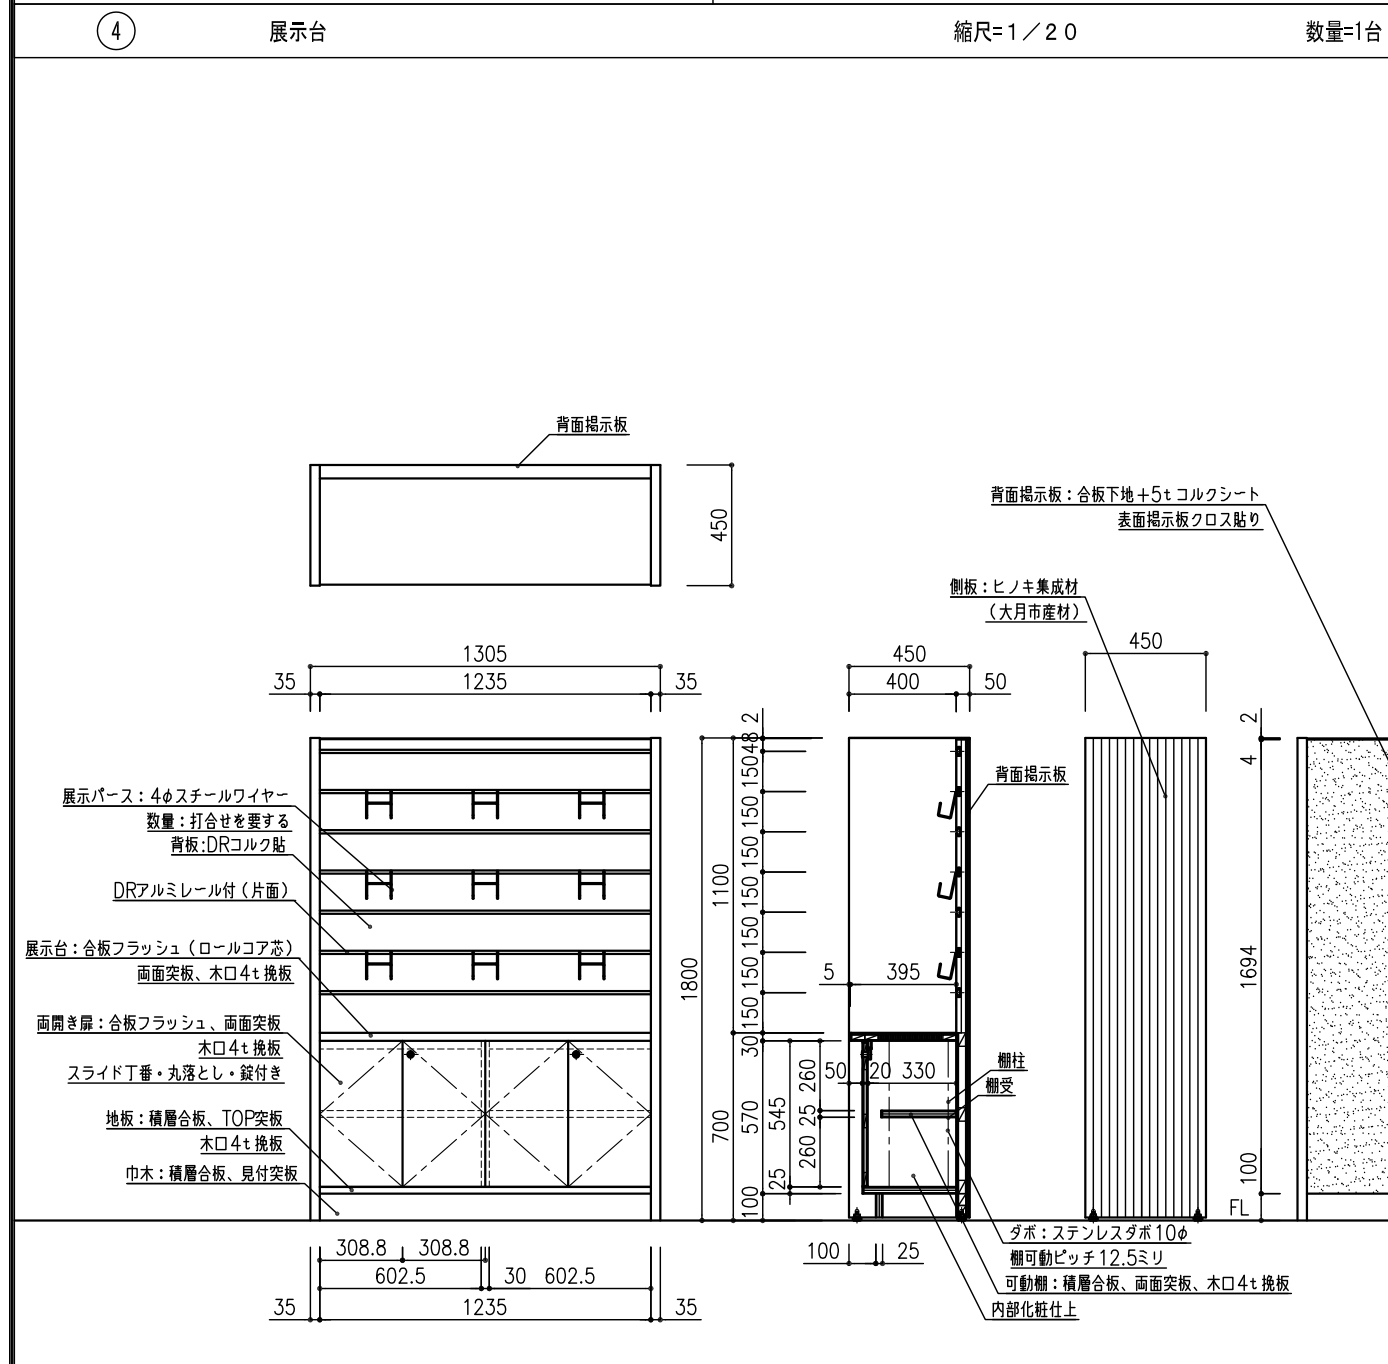

席数	
キャレル席	11席
キャレル席(車椅子対応)	1席
学生自習室・1	24席
学生自習室・2	6席
合計	42席

棚板距離			
	棚板長さ(km)	棚板枚数	棚板距離
閉架書架(7段)			
集密書架 7段	0.000900	728 枚	0.655200 km
壁面書架 7段	0.000857	84 枚	0.071988 km
開架書架(7段)			
壁面大型本架 2段	0.000895	28 枚	0.025060 km
壁面書架 6段	0.000895	84 枚	0.075180 km
中置書架 7段	0.000895	952 枚	0.852040 km
中置書架 7段(特寸)	0.000447	42 枚	0.018774 km
中置書架 9段(文庫)	0.000895	360 枚	0.322200 km
合計			2.020442 km

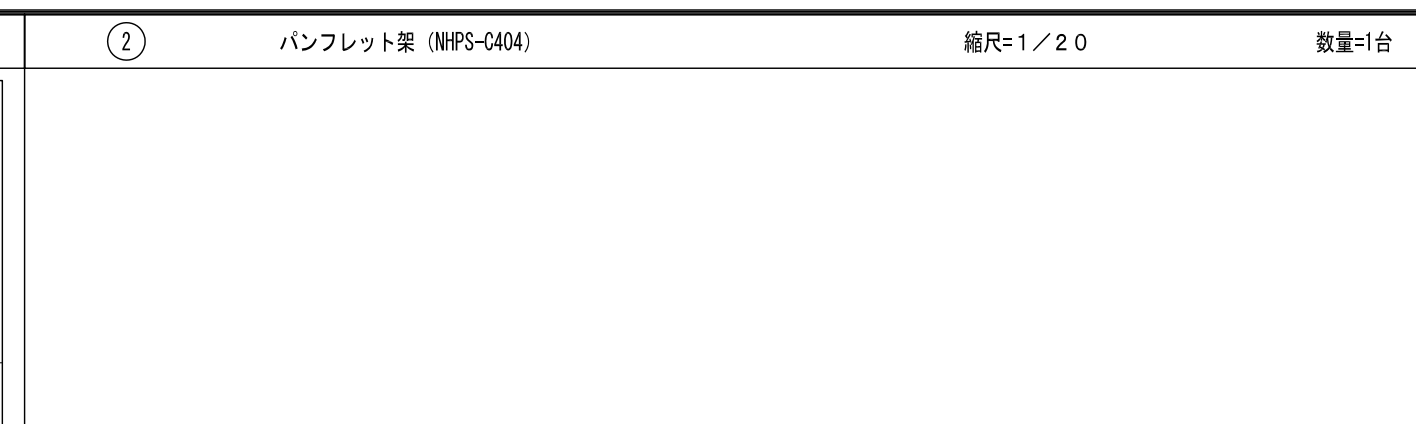

7

PU書架 直立単式4連7段

縮尺=1／2 0

数量=1台


31

PU書架 直立単式8連7段

縮尺=1／2 0

数量=1台

品番	連数	W	数量
7	4連	3565	1台
31	8連	7105	1台

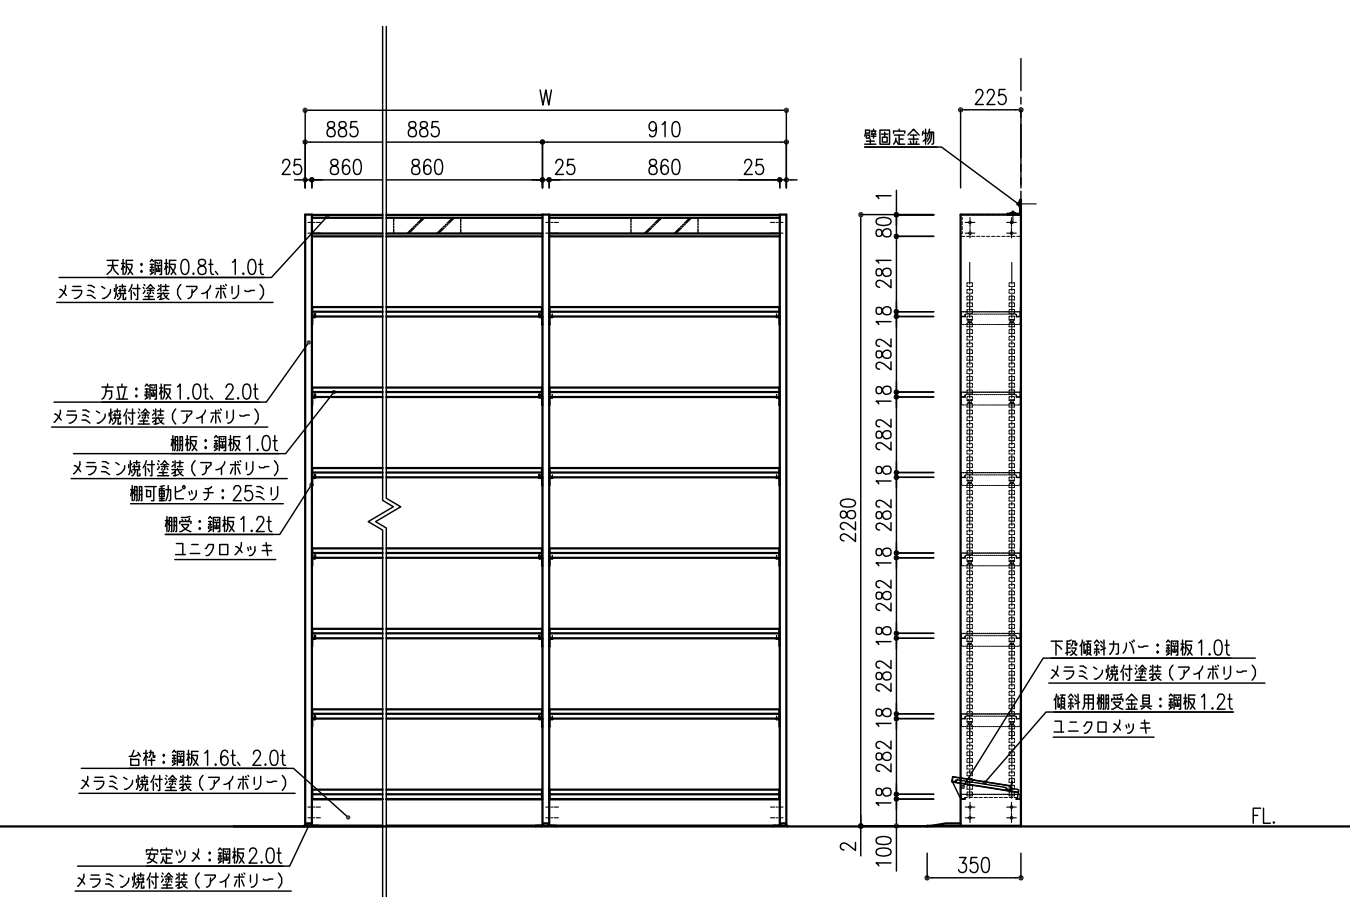


8

ラーニングテーブル エコS-B

縮尺=1／2 0

数量=30台

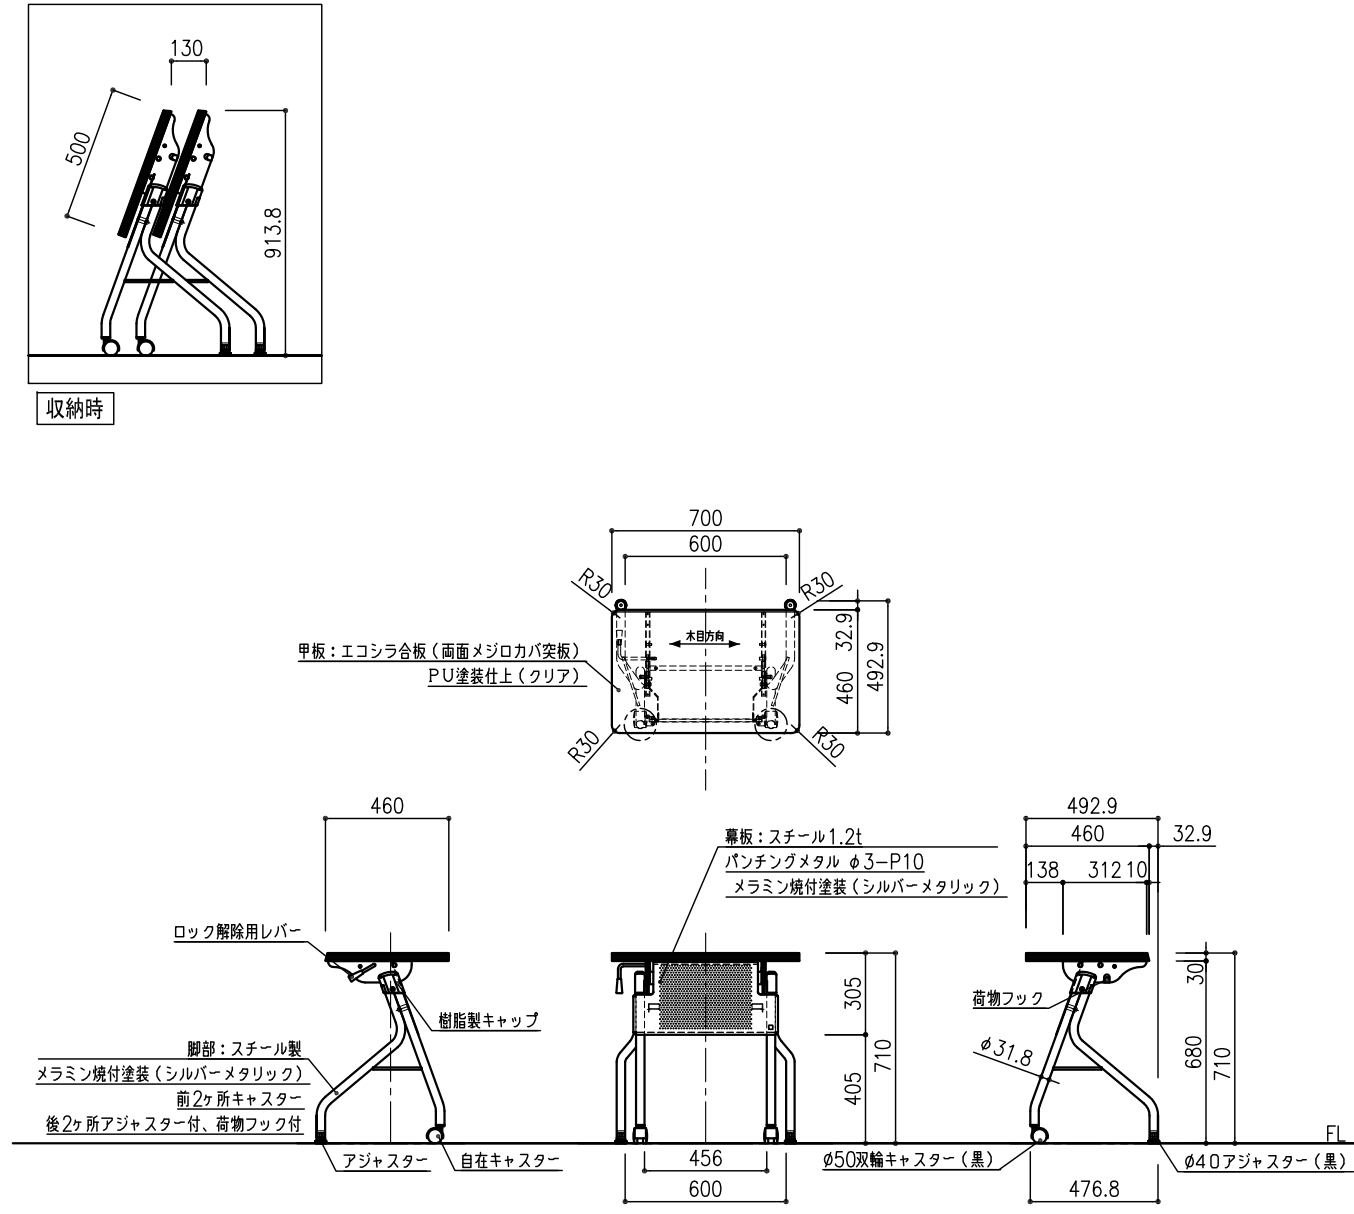

9

閲覧椅子 R2C キャスター付

縮尺=1／2 0


数量=30脚

15

閲覧椅子 R2C キャスター付

縮尺=1／2 0

数量=5脚

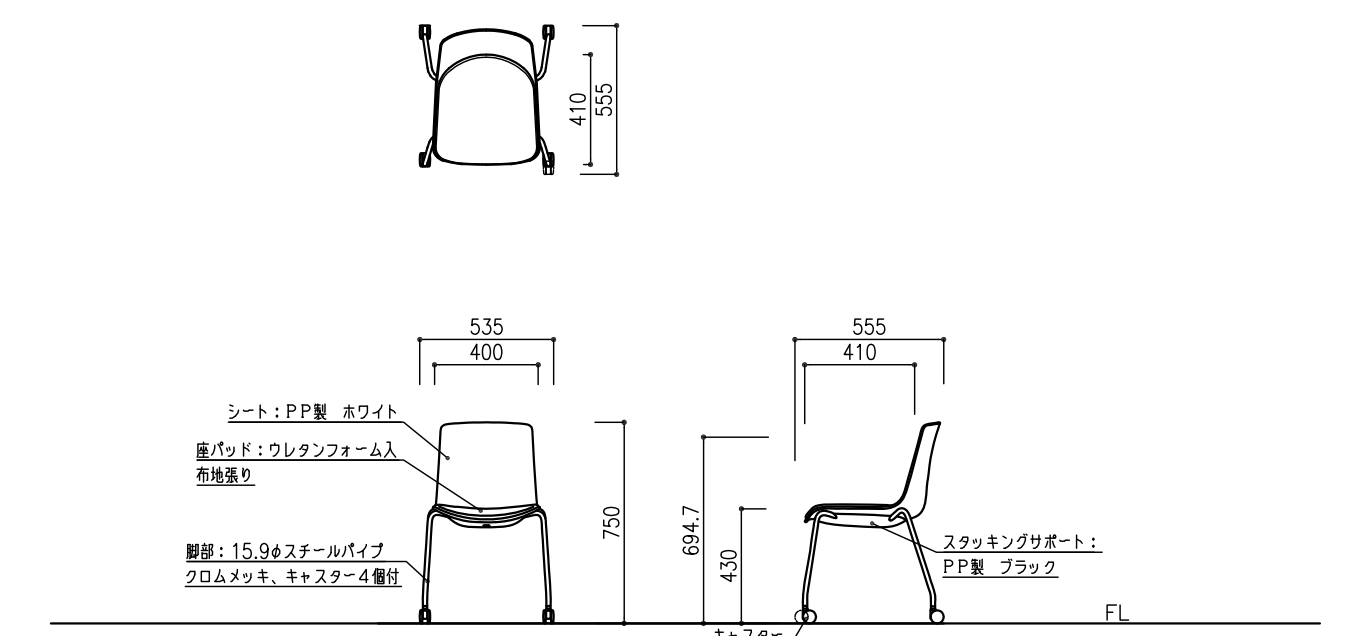


10

木製端末台 キャスター付

縮尺=1／2 0

数量=5台

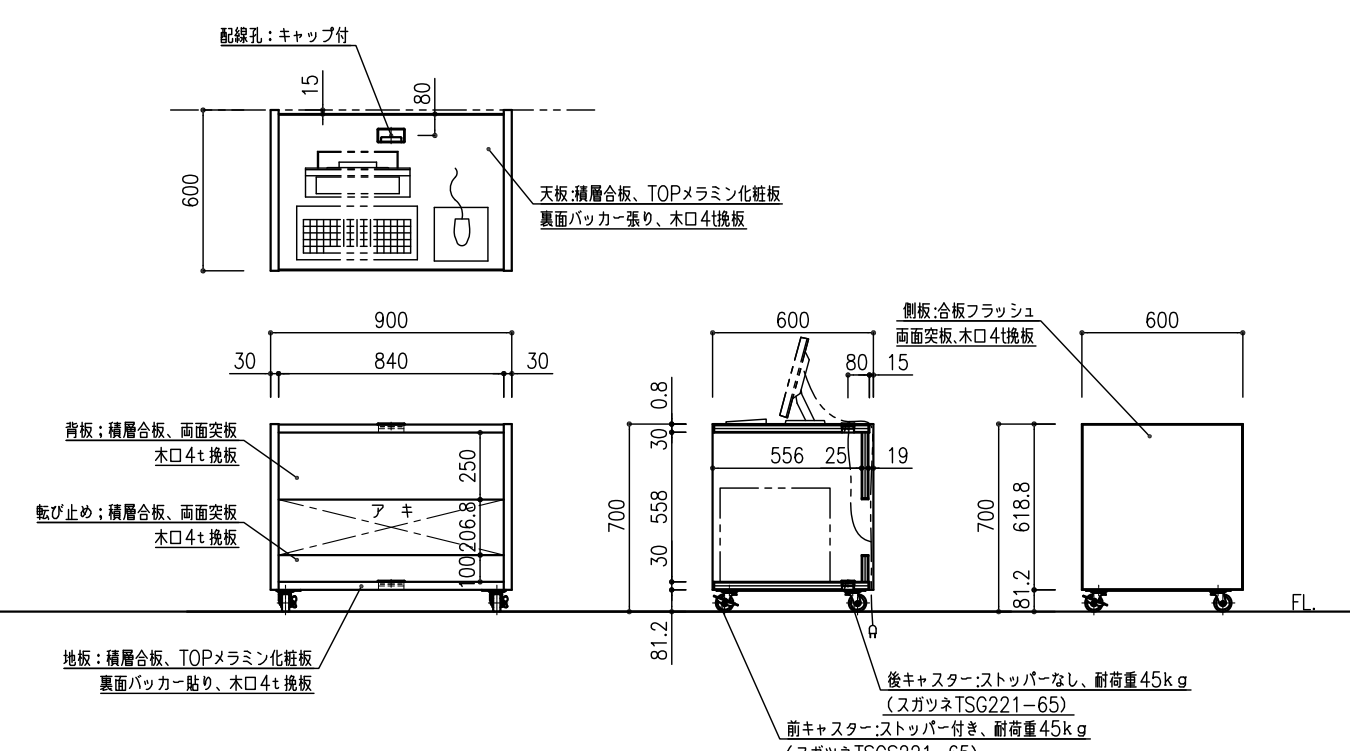


11

Y型雑誌架 12列3段様式・72誌

縮尺=1／2 0

数量=1台

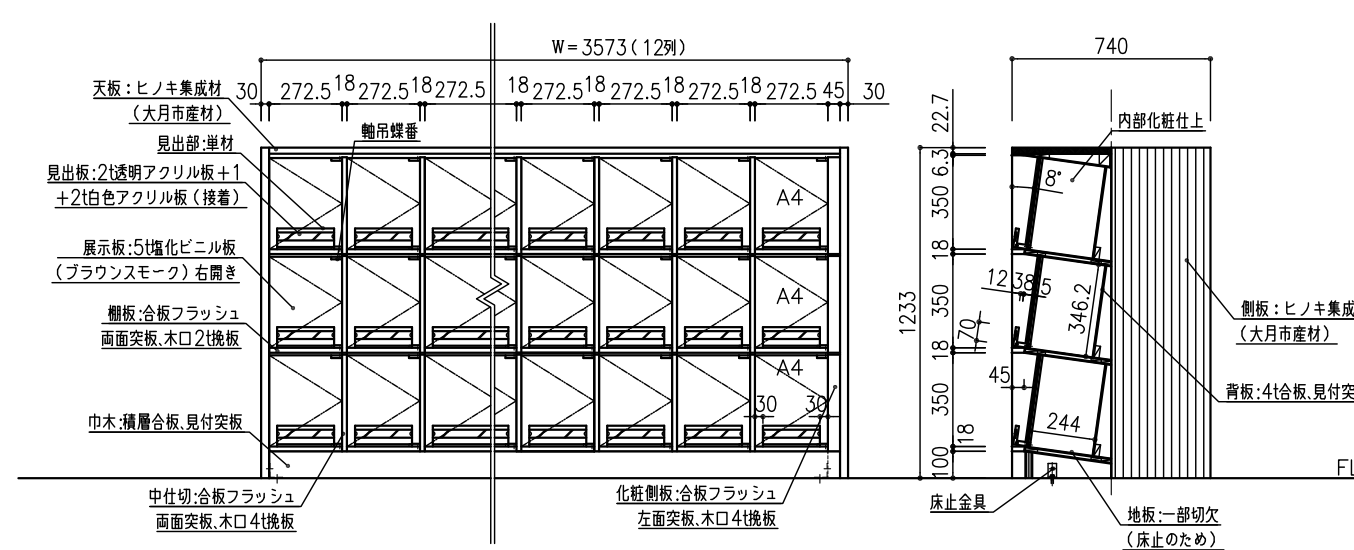


12

木製新聞差し

縮尺=1／2 0

数量=1台

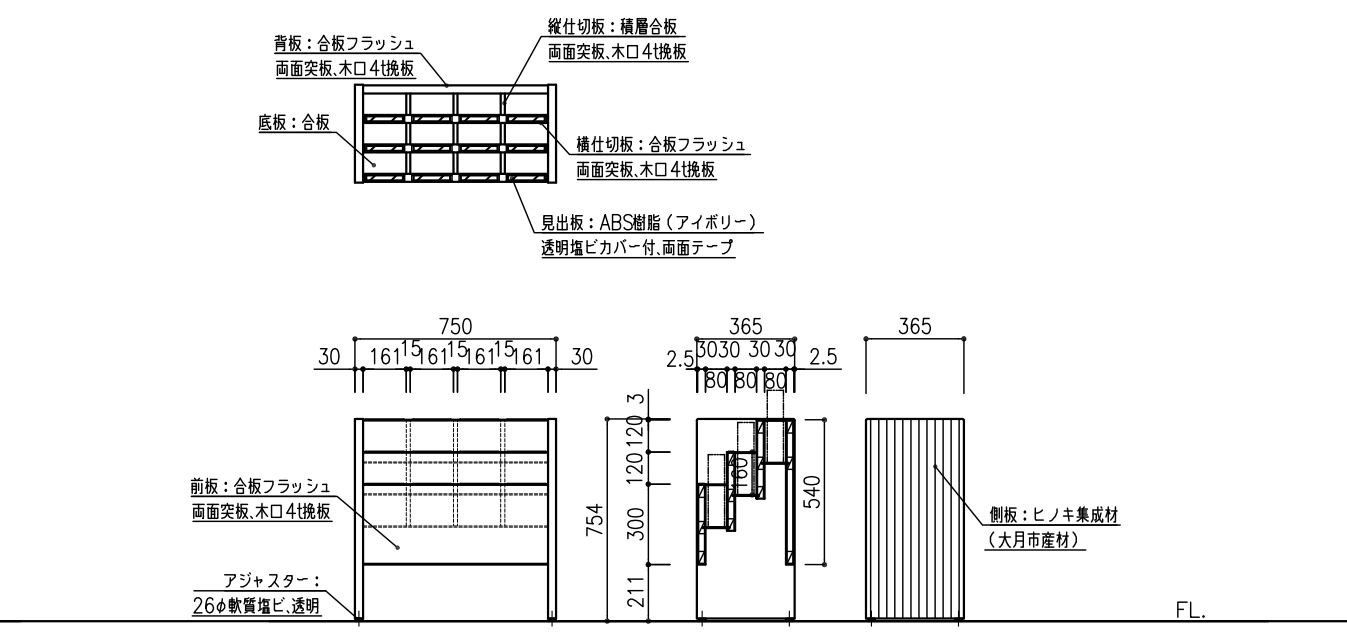

総合建築設計事務所

一級建築士事務所 登録(梨)第1-24366号

一級建築士 登録 第110879号 小林

承認

設計

担当

縮尺

A2:1/100. A4:1/200

設計年月日

00・00・00

工事名称

大月短期大学新校舎建設工事

図面名称

図書室家具詳細図(2):参考図

D-97

No,

13

木製新聞収納架

縮尺=1／20

数量=1台

14

利用者端末台/プリンター台/1人用AVブース

縮尺=1／20

数量=1式

16

2人掛ベンチ R16

縮尺=1／20

数量=1台

17

木製キャレルデスク 3人用・衝立・照明付

縮尺=1/100・1/30・1/20

数量=1式

18

リブチェア

縮尺=1／20

数量=11脚

総合建築設計事務所

一級建築士事務所 登録 (梨) 第1-24366号

一級建築士 登録 第110879号 小林 一

承認

設計

担当

縮尺

A2: 1/100, A4: 1/200

設計年月日

00・00・00

工事名称


大月短期大学新校舎建設工事




図面名称



図書室家具詳細図 (3) : 参考図


D-98

No,

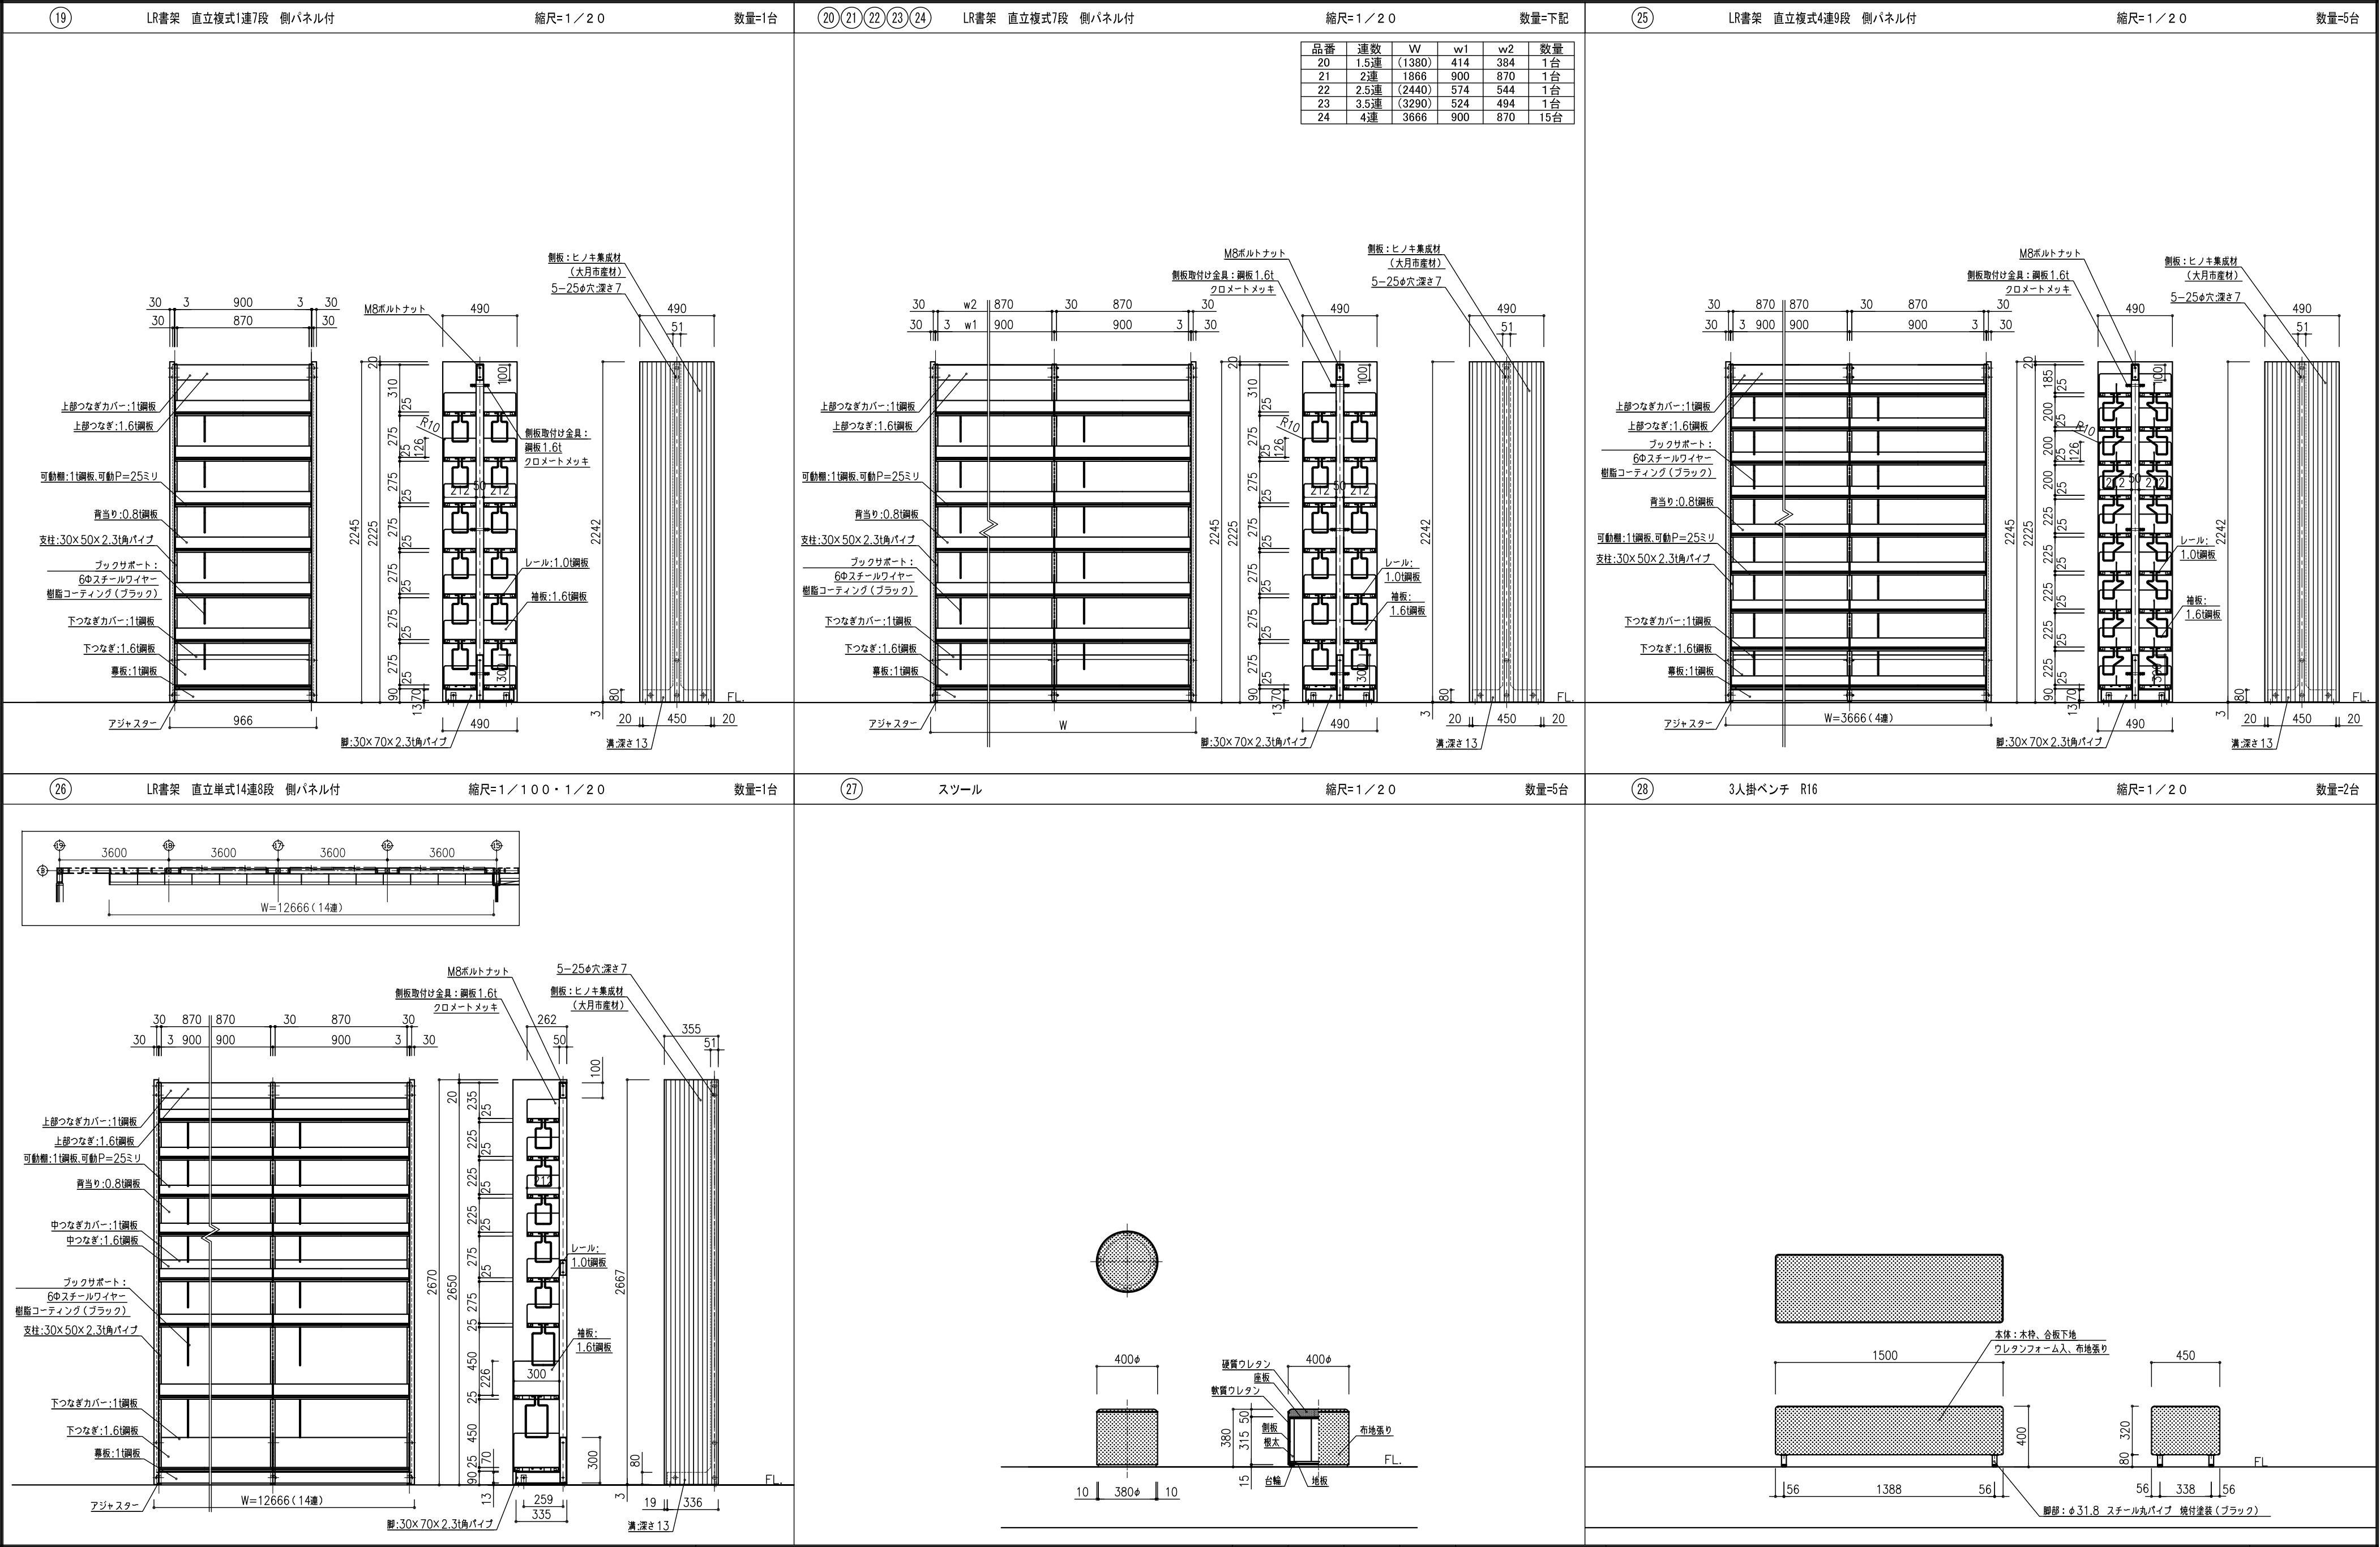

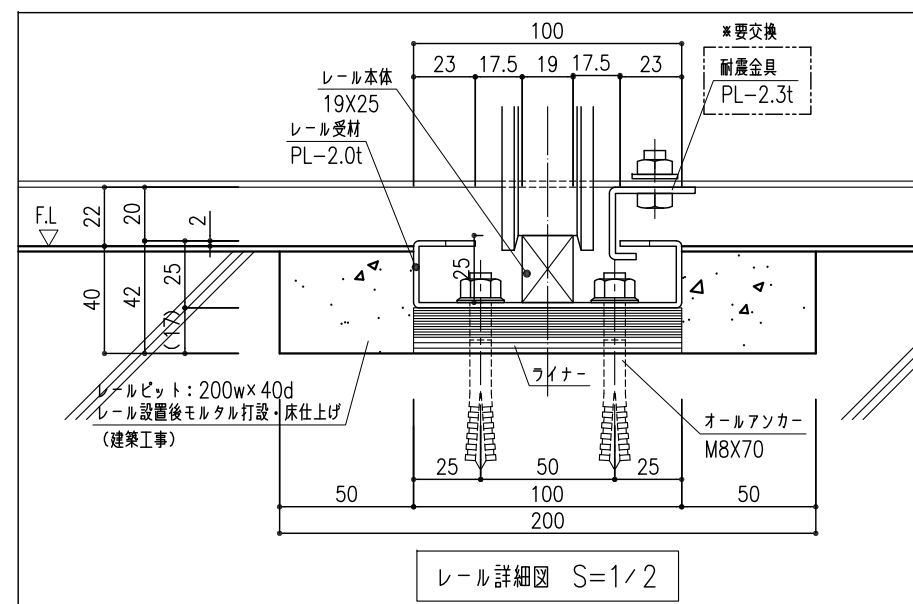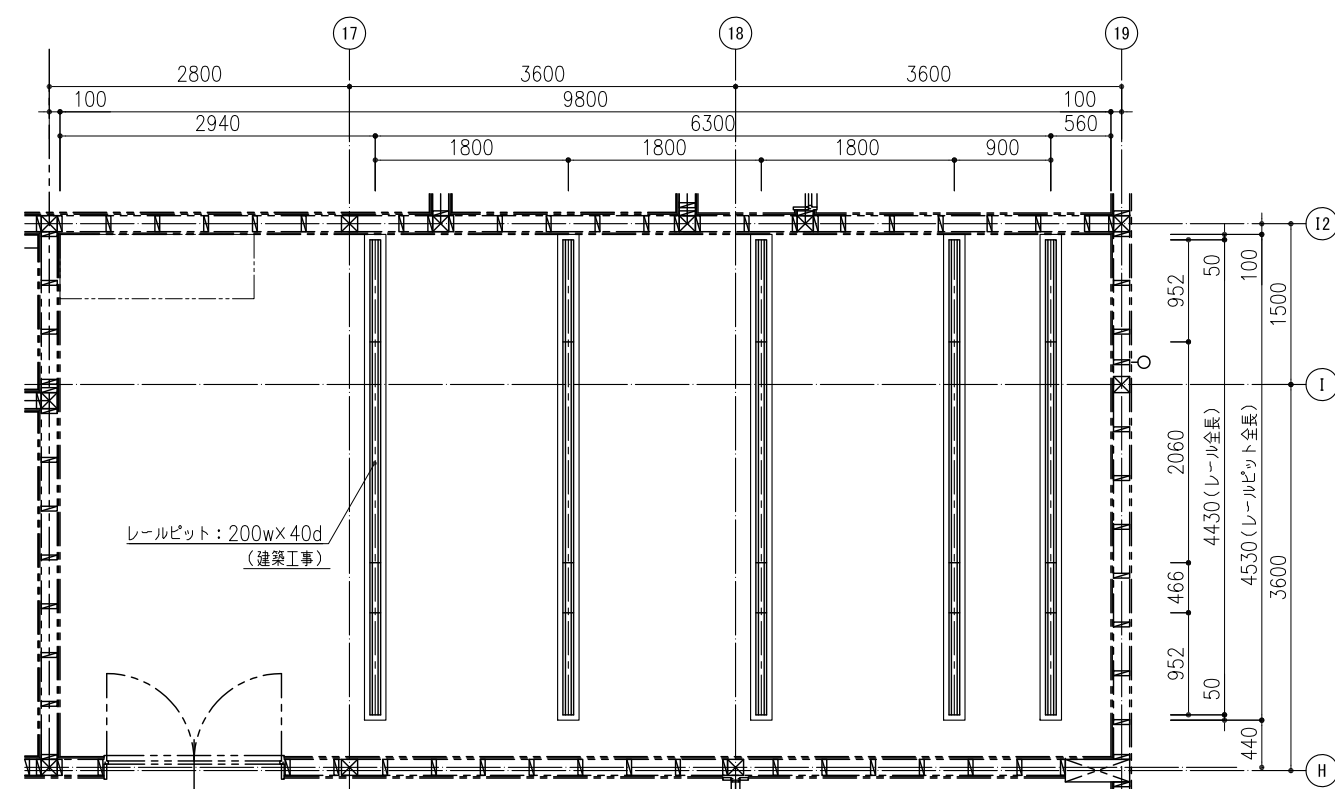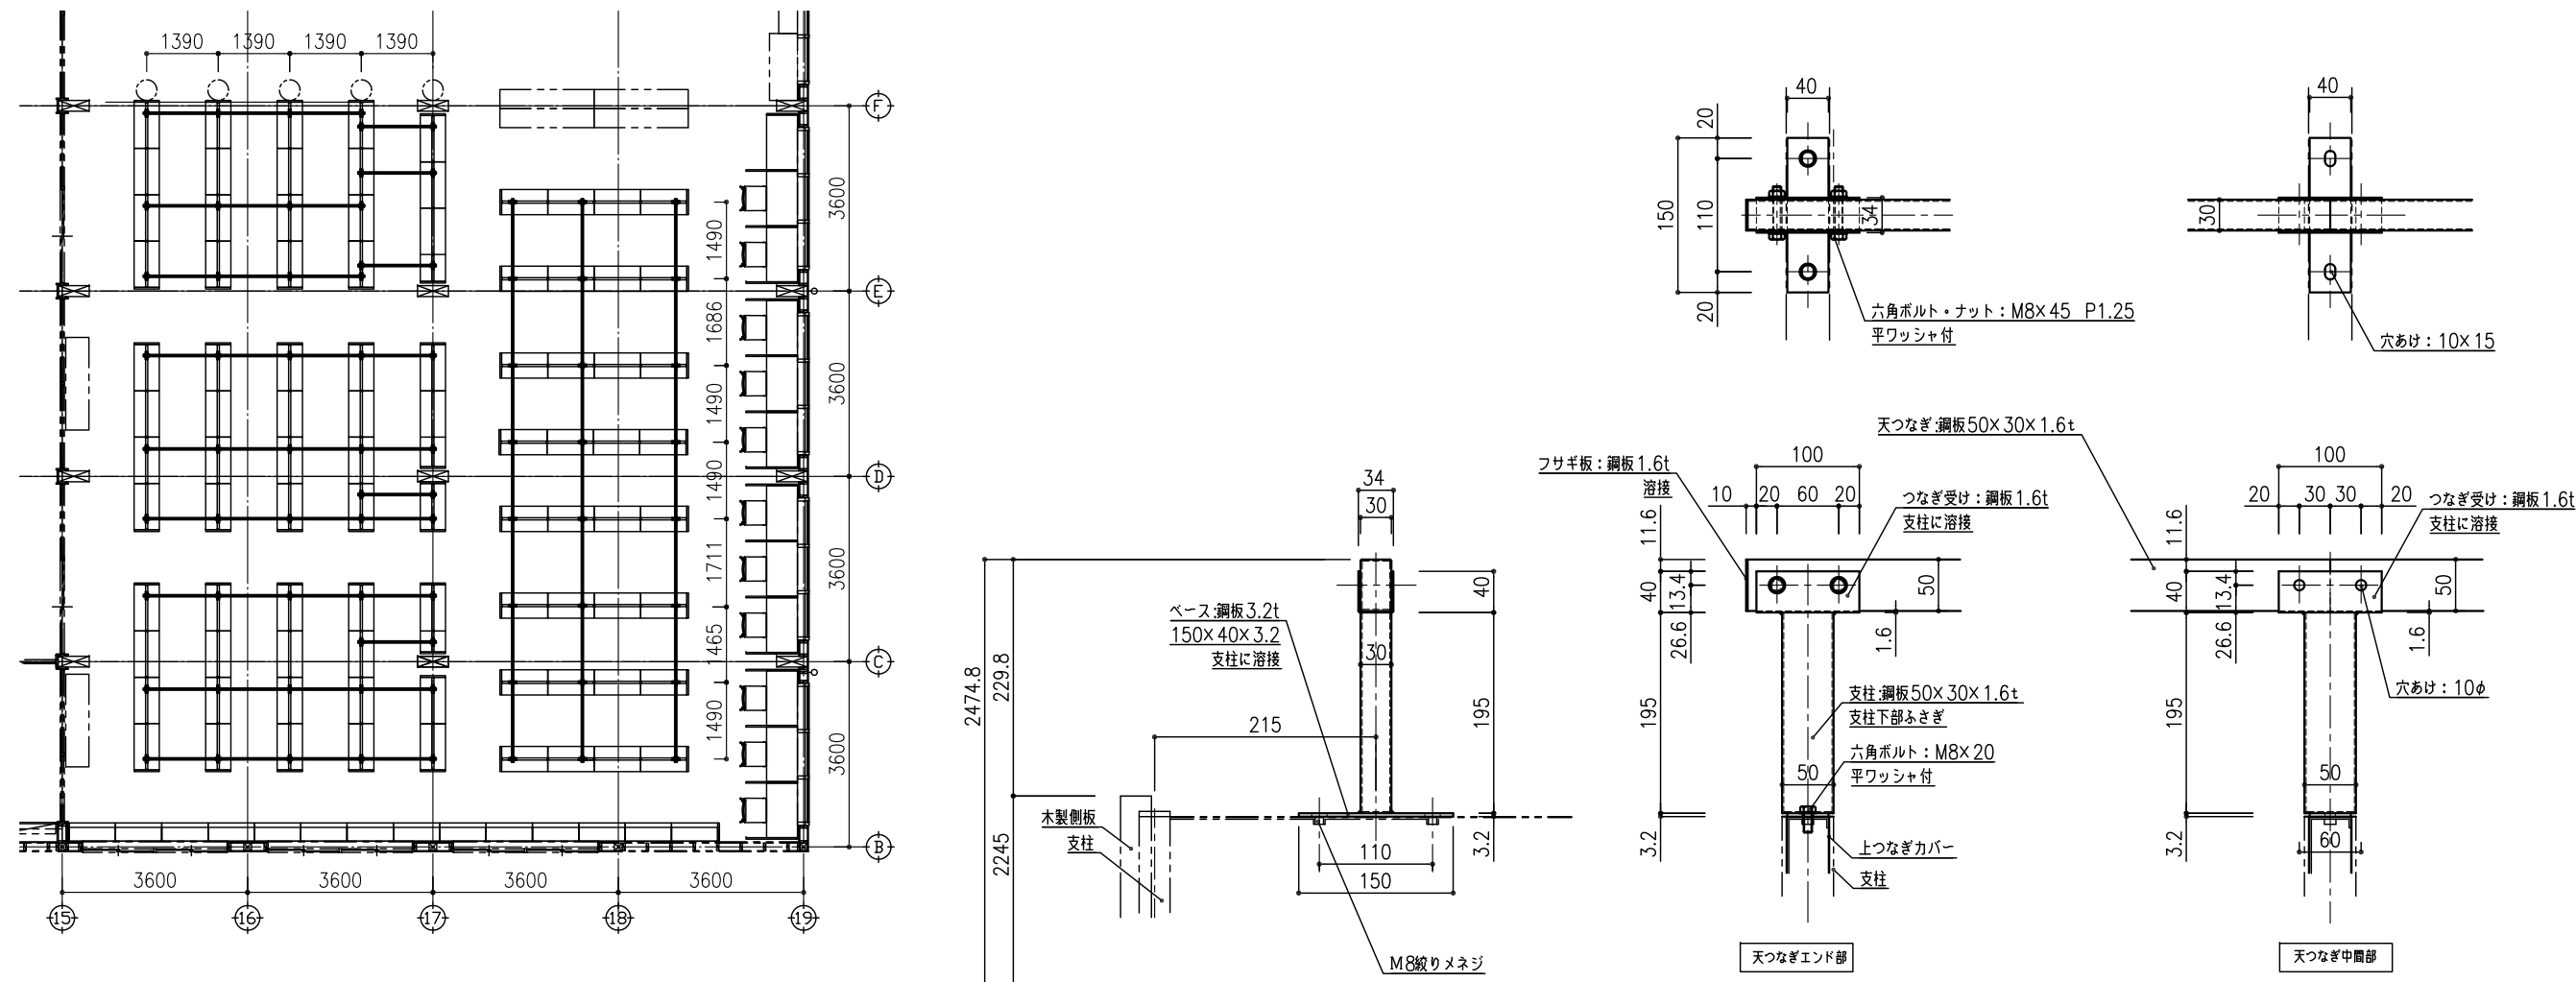

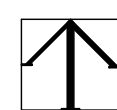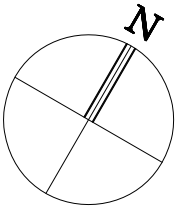

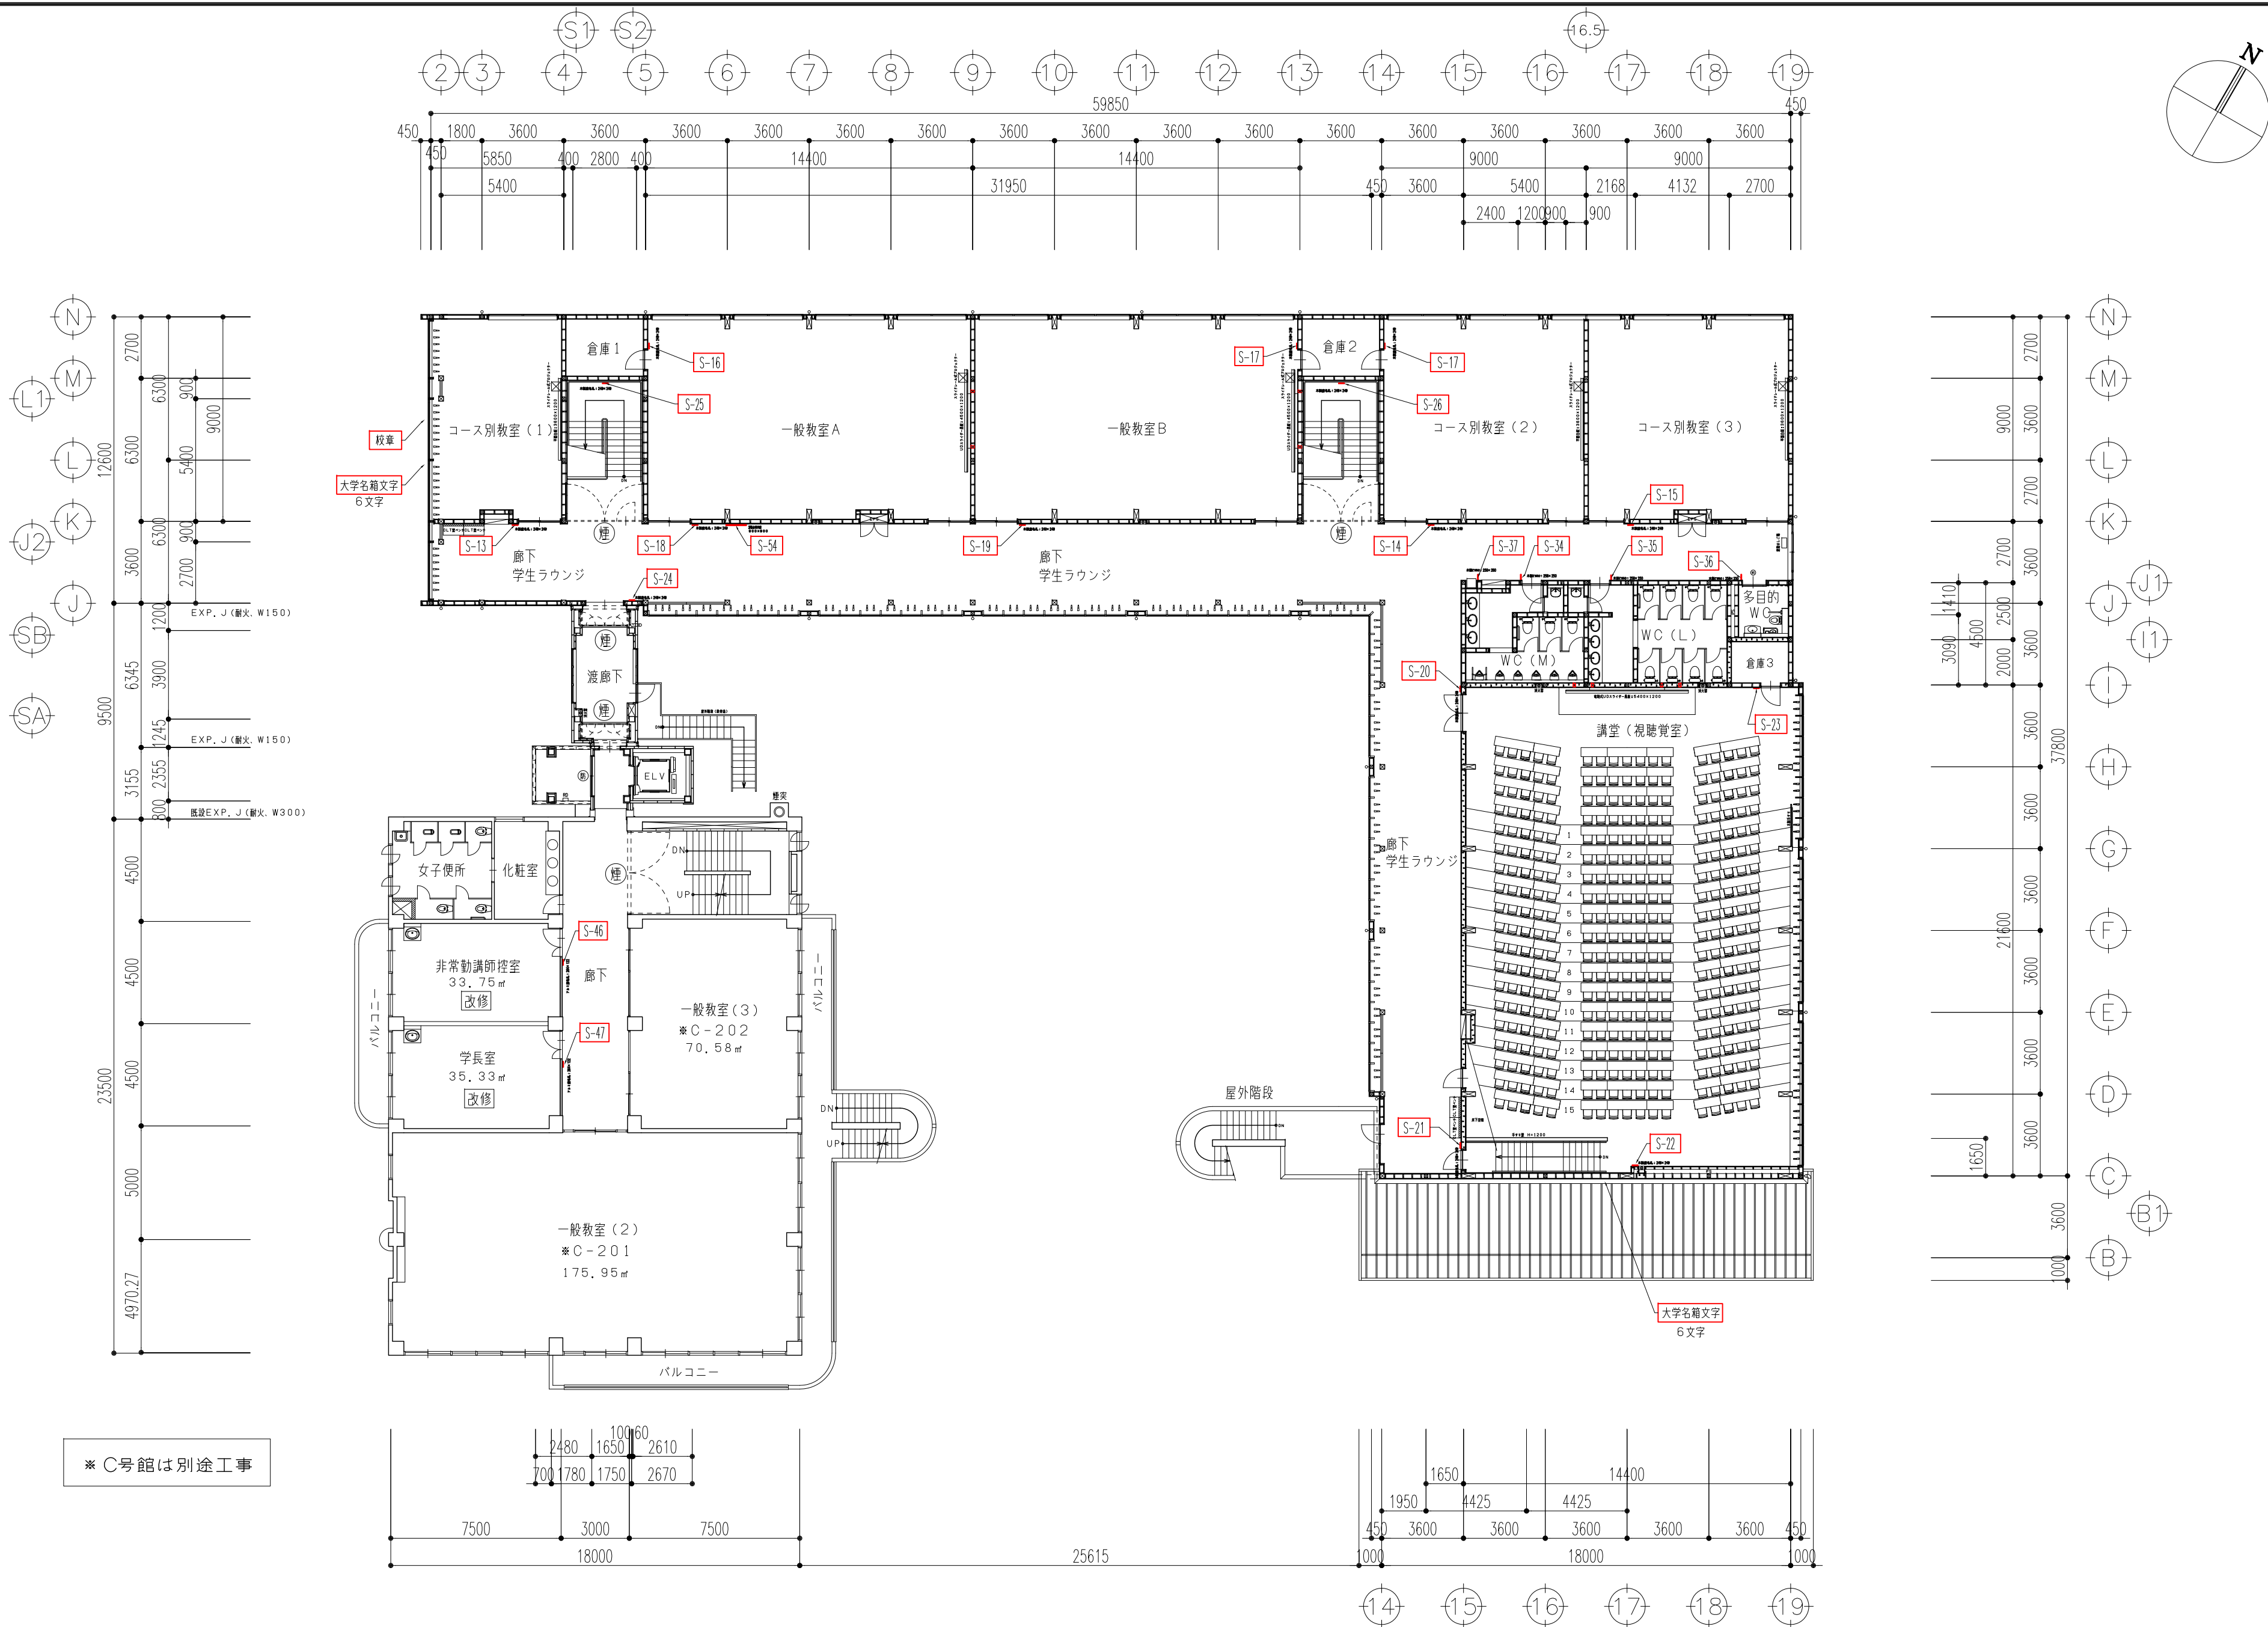

総合建築設計事務所

一級建築士事務所 登録(梨)第1-24366号
一級建築士 登録 第110879号 小林 一

承認 設計 担当

縮尺
A2: 1/200, A3: 1/282

設計年月日


00・00・00

工事名称 大月短期大学新校舎建設工事


図面名称 サイン計画図(2)

D-102

No,

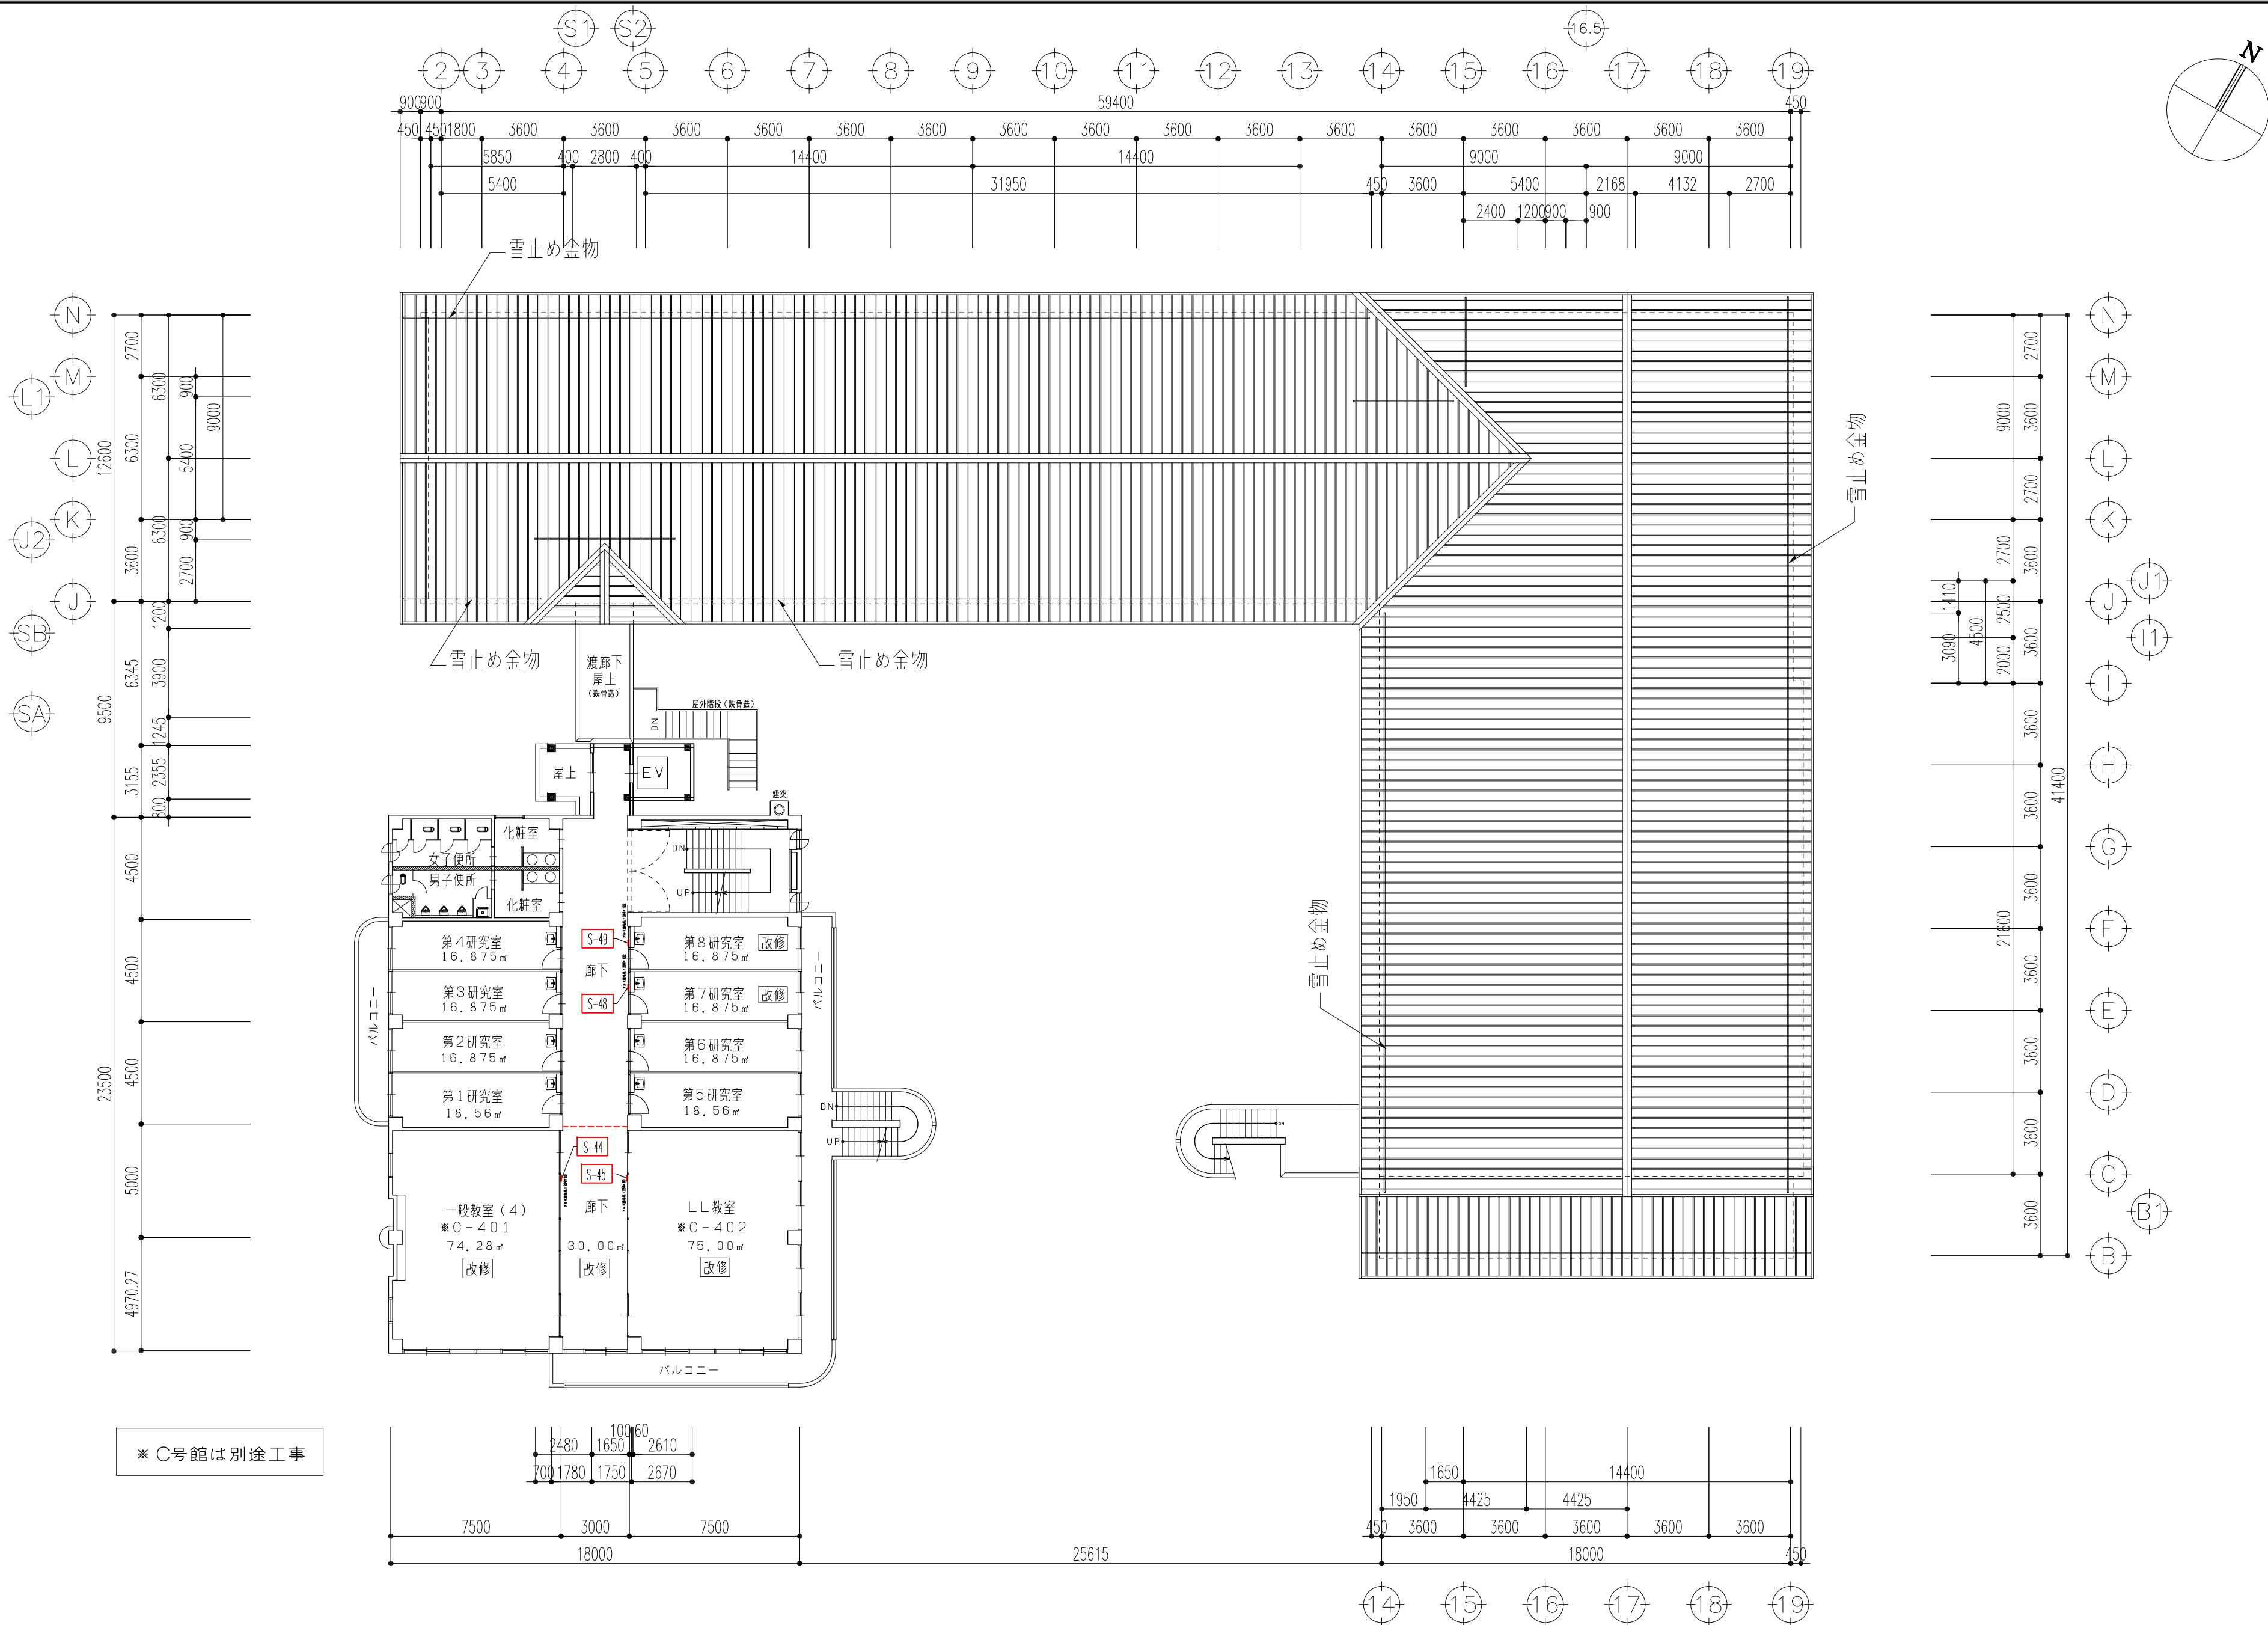

※ C号館は別途工事

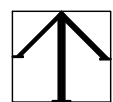

総合建築設計事務所

一級建築士事務所 登録(梨)第1-24366号
一級建築士 登録 第110879号 小林 一

承認 設計 担当

縮尺

A2: 1/200, A3: 1/282

設計年月日

00・00・00

工事名称

大月短期大学新校舎建設工事


図面名称

サイン計画図(3)


D-103

No,

※ C号館4階の室名札は平成28年3月の改修工事で施工済み

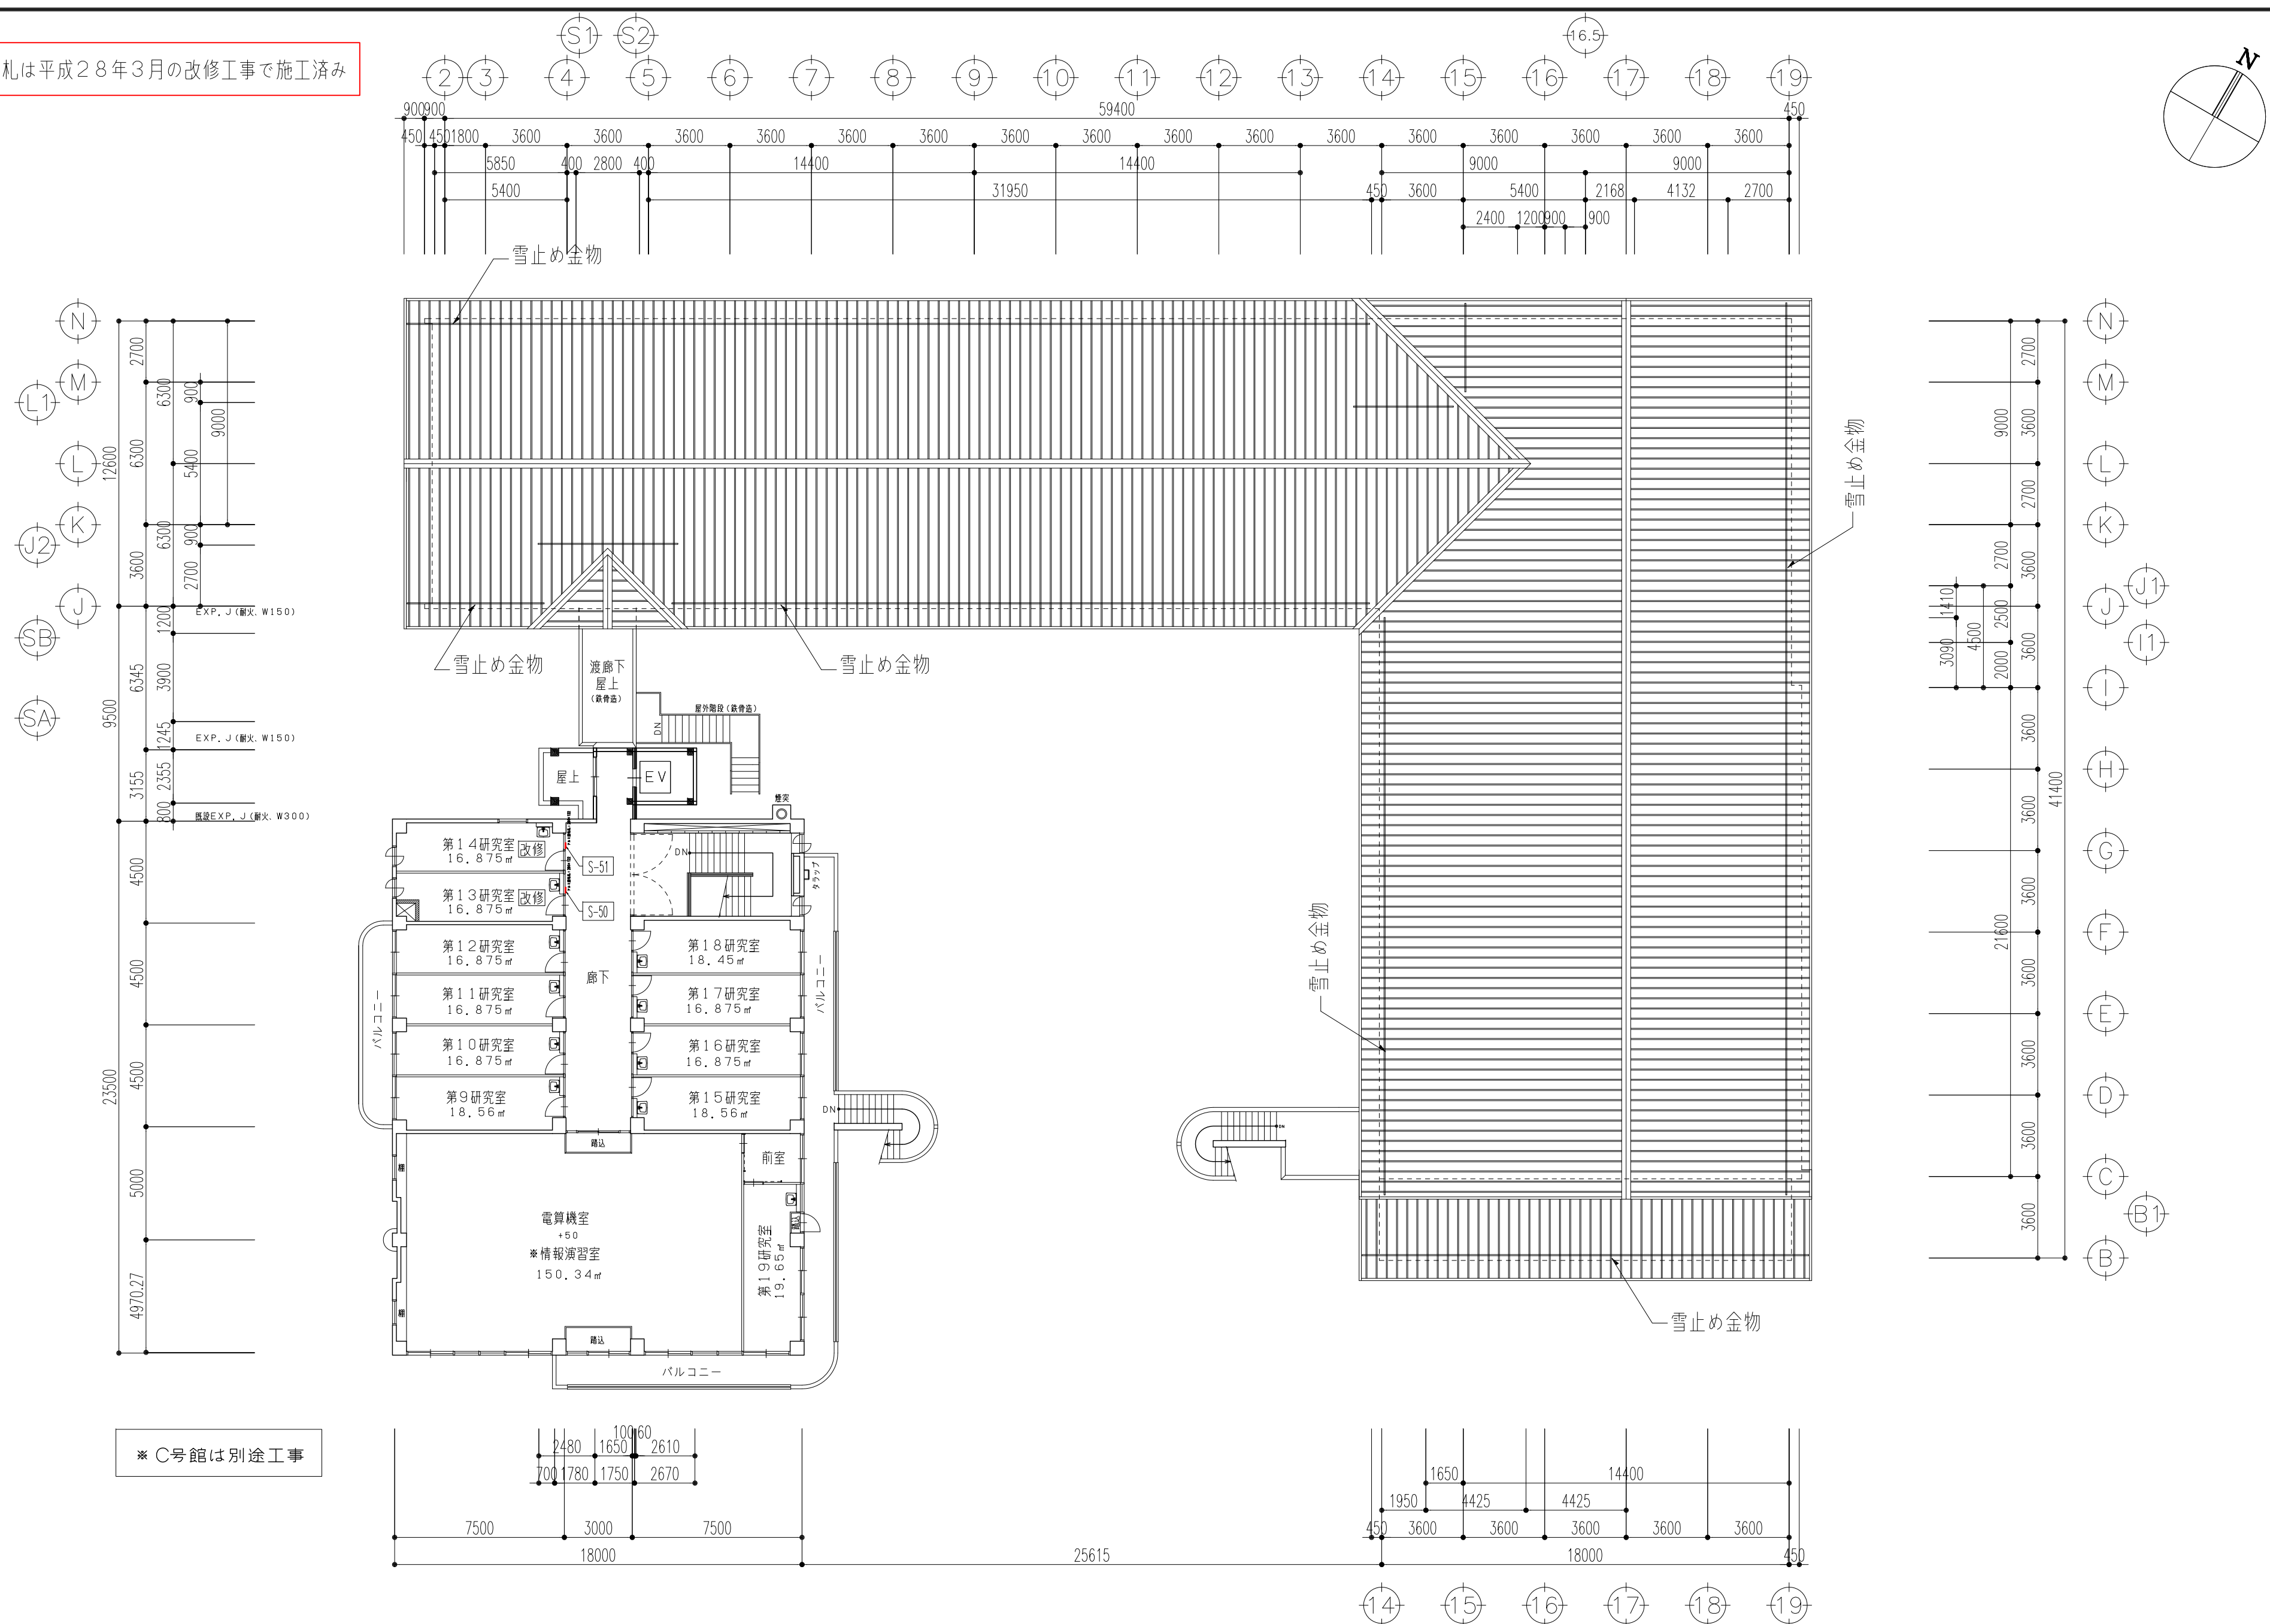

既存建物（RC造4階建）

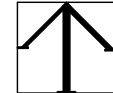

総合建築設計事務所

一級建築士事務所 登録(梨)第1-24366号
一級建築士 登録 第110879号 小林 一

承認 設計 担当

縮尺

A2: 1/200, A3: 1/282

設計年月日

00・00・00

工事名称

大月短期大学新校舎建設工事


図面名称


サイン計画図(4)

D-104

No,


S-1～S-25		室名札 木製フレーム TW200 （平付タイプ）		1/10	S-27～S-29		室名札 木製フレーム TW200 空室・使用中 （平付タイプ）		1/10	S-30～S-37		室名札（ピクトサイン） 木製フレーム TW200 （突出タイプ）		1/10	S-52～S-54		総合案内板 木製フレーム W900×H900		1/30	
1階 2階 <table><tr><th>階</th><th>No</th><th>室名</th><th>数量</th><th>備 考</th></tr><tr><td rowspan="12">1</td><td>S-1</td><td>学生自習室（パソコン室）</td><td>1</td><td></td></tr><tr><td>S-2</td><td>学生談話室</td><td>1</td><td></td></tr><tr><td>S-3</td><td>給湯室</td><td>1</td><td></td></tr><tr><td>S-4</td><td>カウンセリング室</td><td>1</td><td></td></tr><tr><td>S-5</td><td>保健指導室</td><td>1</td><td></td></tr><tr><td>S-6</td><td>高校記念室</td><td>1</td><td></td></tr><tr><td>S-7</td><td>図書室</td><td>1</td><td></td></tr><tr><td>S-8</td><td>音楽準備</td><td>1</td><td></td></tr><tr><td>S-9</td><td>資料室</td><td>1</td><td></td></tr><tr><td>S-10</td><td>消火栓ポンプ室</td><td>1</td><td></td></tr><tr><td>S-11</td><td>学生自習室（大）</td><td>1</td><td></td></tr><tr><td>S-12</td><td>学生自習室（小）</td><td>1</td><td></td></tr><tr><td rowspan="14">2</td><td>S-13</td><td>コース別教室（1）</td><td>1</td><td></td></tr><tr><td>S-14</td><td>コース別教室（2）</td><td>1</td><td></td></tr><tr><td>S-15</td><td>コース別教室（3）</td><td>1</td><td></td></tr><tr><td>S-16</td><td>倉庫 1</td><td>1</td><td></td></tr><tr><td>S-17</td><td>倉庫 2</td><td>2</td><td></td></tr><tr><td>S-18</td><td>一般教室A</td><td>1</td><td></td></tr><tr><td>S-19</td><td>一般教室B</td><td>1</td><td></td></tr><tr><td>S-20</td><td>講堂（視聴覚室）：正面</td><td>1</td><td></td></tr><tr><td>S-21</td><td>講堂（視聴覚室）：背面</td><td>1</td><td></td></tr><tr><td>S-22</td><td>階段出口</td><td>1</td><td></td></tr><tr><td>S-23</td><td>倉庫 3</td><td>1</td><td></td></tr><tr><td>S-24</td><td>C号館連絡通路</td><td>1</td><td></td></tr><tr><td>S-25</td><td>階段部分A 1/2</td><td>1</td><td></td></tr><tr><td>S-26</td><td>階段部分B 1/2</td><td>1</td><td></td></tr></table> ■仕様 フレーム タモ材 OSCL塗装 クリアー艶消し仕上 表示基板 アクリルマット板 アイボリー 3mm厚×2（マグネット脱着式） 表示方法 UV印刷 外形寸法 W249×H249×t15					階	No	室名	数量	備 考	1	S-1	学生自習室（パソコン室）	1		S-2	学生談話室	1		S-3	給湯室	1		S-4	カウンセリング室	1		S-5	保健指導室	1		S-6	高校記念室	1		S-7	図書室	1		S-8	音楽準備	1		S-9	資料室	1		S-10	消火栓ポンプ室	1		S-11	学生自習室（大）	1		S-12	学生自習室（小）	1		2	S-13	コース別教室（1）	1		S-14	コース別教室（2）	1		S-15	コース別教室（3）	1		S-16	倉庫 1	1		S-17	倉庫 2	2		S-18	一般教室A	1		S-19	一般教室B	1		S-20	講堂（視聴覚室）：正面	1		S-21	講堂（視聴覚室）：背面	1		S-22	階段出口	1		S-23	倉庫 3	1		S-24	C号館連絡通路	1		S-25	階段部分A 1/2	1		S-26	階段部分B 1/2	1		1階 2階 <table><tr><th>階</th><th>No</th><th>室名</th><th>数量</th><th>備 考</th></tr><tr><td rowspan="4">1</td><td>S-27</td><td>小会議室（1）</td><td>1</td><td>空室・在室表示</td></tr><tr><td>S-28</td><td>小会議室（2）</td><td>1</td><td>空室・在室表示</td></tr><tr><td>S-29</td><td>大会議室</td><td>1</td><td>空室・在室表示</td></tr><tr><td colspan="4">■仕様 フレーム タモ材 OSCL塗装 クリアー艶消し仕上 表示基板 アクリルマット板 アイボリー 5mm厚（マグネット脱着式） 表示方法 UV印刷 外形寸法 W249×H249×t15</td></tr></table> 1階 2階 <table><tr><th>階</th><th>No</th><th>室名</th><th>数量</th><th>備 考</th></tr><tr><td rowspan="4">1</td><td>S-30</td><td>男子WC</td><td>1</td><td></td></tr><tr><td>S-31</td><td>女子WC</td><td>1</td><td></td></tr><tr><td>S-32</td><td>多目的WC（オストメイト入）</td><td>1</td><td></td></tr><tr><td>S-33</td><td>水呑場</td><td>1</td><td></td></tr><tr><td rowspan="4">2</td><td>S-34</td><td>男子WC</td><td>1</td><td></td></tr><tr><td>S-35</td><td>女子WC</td><td>1</td><td></td></tr><tr><td>S-36</td><td>多目的WC</td><td>1</td><td></td></tr><tr><td>S-37</td><td>水呑場</td><td>1</td><td></td></tr></table> ■仕様 フレーム タモ材 OSCL塗装 クリアー艶消し仕上 表示基板 アクリルマット板 アイボリー 3mm厚×2（マグネット脱着式） 表示方法 UV印刷 ブラケット アルミ型材 焼付塗装仕上 外形寸法 W258×H250×t27					階	No	室名	数量	備 考	1	S-27	小会議室（1）	1	空室・在室表示	S-28	小会議室（2）	1	空室・在室表示	S-29	大会議室	1	空室・在室表示	■仕様 フレーム タモ材 OSCL塗装 クリアー艶消し仕上 表示基板 アクリルマット板 アイボリー 5mm厚（マグネット脱着式） 表示方法 UV印刷 外形寸法 W249×H249×t15				階	No	室名	数量	備 考	1	S-30	男子WC	1		S-31	女子WC	1		S-32	多目的WC（オストメイト入）	1		S-33	水呑場	1		2	S-34	男子WC	1		S-35	女子WC	1		S-36	多目的WC	1		S-37	水呑場	1		1階 2階 <table><tr><th>階</th><th>No</th><th>室名</th><th>数量</th><th>備 考</th></tr><tr><td rowspan="4">1</td><td>S-52</td><td>1F 総合案内板</td><td>1</td><td></td></tr><tr><td>S-53</td><td>木材の光学的使用についての説明板</td><td>1</td><td></td></tr><tr><td rowspan="2">2</td><td>S-54</td><td>2F 総合案内板</td><td>1</td><td></td></tr><tr><td colspan="4">■仕様 フレーム タモ材 OSCL塗装 クリアー艶消し仕上 表示基板 アクリルマット板 アイボリー 5mm厚 表示方法 UV印刷 外形寸法 W900×H900×t15 案内図 各階平面図、現在位置明記 説明板 説明文、説明写真入り</td></tr></table> 1階 2階 <table><tr><th>階</th><th>No</th><th>室名</th><th>数量</th><th>備 考</th></tr><tr><td rowspan="2">1</td><td>S-52</td><td>1F 総合案内板</td><td>1</td><td></td></tr><tr><td>S-53</td><td>木材の光学的使用についての説明板</td><td>1</td><td></td></tr><tr><td>2</td><td>S-54</td><td>2F 総合案内板</td><td>1</td><td></td></tr></table> ■仕様 フレーム タモ材 OSCL塗装 クリアー艶消し仕上 表示基板 アクリルマット板 アイボリー 5mm厚 表示方法 UV印刷 外形寸法 W900×H900×t15 案内図 各階平面図、現在位置明記 説明板 説明文、説明写真入り					階	No	室名	数量	備 考	1	S-52	1F 総合案内板	1		S-53	木材の光学的使用についての説明板	1		2	S-54	2F 総合案内板	1		■仕様 フレーム タモ材 OSCL塗装 クリアー艶消し仕上 表示基板 アクリルマット板 アイボリー 5mm厚 表示方法 UV印刷 外形寸法 W900×H900×t15 案内図 各階平面図、現在位置明記 説明板 説明文、説明写真入り				階	No	室名	数量	備 考	1	S-52	1F 総合案内板	1		S-53	木材の光学的使用についての説明板	1		2	S-54	2F 総合案内板	1	
階	No	室名	数量	備 考	
1	S-1	学生自習室（パソコン室）	1	
	S-2	学生談話室	1	
	S-3	給湯室	1	
	S-4	カウンセリング室	1	
	S-5	保健指導室	1	
	S-6	高校記念室	1	
	S-7	図書室	1	
	S-8	音楽準備	1	
	S-9	資料室	1	
	S-10	消火栓ポンプ室	1	
	S-11	学生自習室（大）	1	
	S-12	学生自習室（小）	1	
2	S-13	コース別教室（1）	1	
	S-14	コース別教室（2）	1	
	S-15	コース別教室（3）	1	
	S-16	倉庫 1	1	
	S-17	倉庫 2	2	
	S-18	一般教室A	1	
	S-19	一般教室B	1	
	S-20	講堂（視聴覚室）：正面	1	
	S-21	講堂（視聴覚室）：背面	1	
	S-22	階段出口	1	
	S-23	倉庫 3	1	
	S-24	C号館連絡通路	1	
	S-25	階段部分A 1/2	1	
	S-26	階段部分B 1/2	1	
階	No	室名	数量	備 考	
1	S-27	小会議室（1）	1	空室・在室表示	
	S-28	小会議室（2）	1	空室・在室表示	
	S-29	大会議室	1	空室・在室表示	
	■仕様 フレーム タモ材 OSCL塗装 クリアー艶消し仕上 表示基板 アクリルマット板 アイボリー 5mm厚（マグネット脱着式） 表示方法 UV印刷 外形寸法 W249×H249×t15	
階	No	室名	数量	備 考	
1	S-30	男子WC	1	
	S-31	女子WC	1	
	S-32	多目的WC（オストメイト入）	1	
	S-33	水呑場	1	
2	S-34	男子WC	1	
	S-35	女子WC	1	
	S-36	多目的WC	1	
	S-37	水呑場	1	
階	No	室名	数量	備 考	
1	S-52	1F 総合案内板	1	
	S-53	木材の光学的使用についての説明板	1	
	2	S-54	2F 総合案内板	1	
		■仕様 フレーム タモ材 OSCL塗装 クリアー艶消し仕上 表示基板 アクリルマット板 アイボリー 5mm厚 表示方法 UV印刷 外形寸法 W900×H900×t15 案内図 各階平面図、現在位置明記 説明板 説明文、説明写真入り	
階	No	室名	数量	備 考	
1	S-52	1F 総合案内板	1	
	S-53	木材の光学的使用についての説明板	1	
2	S-54	2F 総合案内板	1	
S-38～S-45					室名札 アルミ型材 FT81 （平付タイプ）	1/10	S-46～S-51					室名札 アルミ型材 FTR10 不在・在室 （平付タイプ）	1/10	校章 W500×H800					1/30	大学名箱文字					1/40	
※ C号館は別途工事					1階 3階 <table><tr><th>階</th><th>No</th><th>室名</th><th>数量</th><th>備 考</th></tr><tr><td rowspan="9">1</td><td>S-38</td><td>短大事務局</td><td>1</td><td></td></tr><tr><td>S-39</td><td>金庫室 書類庫</td><td>1</td><td></td></tr><tr><td>S-40</td><td>サーバー室</td><td>1</td><td></td></tr><tr><td>S-41</td><td>給湯室</td><td>1</td><td></td></tr><tr><td>S-42</td><td>印刷室</td><td>1</td><td></td></tr><tr><td>S-43</td><td>道路支援室・相談室</td><td>1</td><td></td></tr><tr><td>S-44</td><td>一般教室（4）</td><td>1</td><td></td></tr><tr><td>S-45</td><td>L/L教室</td><td>1</td><td></td></tr><tr><td colspan="4">■仕様 本体 アルミ押出型材（アルマイト仕上） 表示方法 UV印刷 外形寸法 W254×H80×t8</td></tr></table> 1階 3階 <table><tr><th>階</th><th>No</th><th>室名</th><th>数量</th><th>備 考</th></tr><tr><td rowspan="6">2</td><td>S-46</td><td>非常勤講師控室</td><td>1</td><td>空室・在室表示</td></tr><tr><td>S-47</td><td>学長室</td><td>1</td><td>空室・在室表示</td></tr><tr><td rowspan="2">3</td><td>S-48</td><td>第7研究室</td><td>1</td><td>空室・在室表示</td></tr><tr><td>S-49</td><td>第8研究室</td><td>1</td><td>空室・在室表示</td></tr><tr><td rowspan="2">4</td><td>S-50</td><td>第13研究室</td><td>1</td><td>施工済</td></tr><tr><td>S-51</td><td>第14研究室</td><td>1</td><td>施工済</td></tr></table> ■仕様 本体 アルミ押出型材（アルマイト仕上） 空・在表示付 表示方法 UV印刷 外形寸法 W264×H122×t15	階	No	室名	数量	備 考	1	S-38	短大事務局	1		S-39	金庫室 書類庫	1		S-40	サーバー室	1		S-41	給湯室	1		S-42	印刷室	1		S-43	道路支援室・相談室	1		S-44	一般教室（4）	1		S-45	L/L教室	1		■仕様 本体 アルミ押出型材（アルマイト仕上） 表示方法 UV印刷 外形寸法 W254×H80×t8				階	No	室名	数量	備 考	2	S-46	非常勤講師控室	1	空室・在室表示	S-47	学長室	1	空室・在室表示	3	S-48	第7研究室	1	空室・在室表示	S-49	第8研究室	1	空室・在室表示	4	S-50	第13研究室	1	施工済	S-51	第14研究室	1	施工済	1階 2階 <table><tr><th>階</th><th>No</th><th>室名</th><th>数量</th><th>備 考</th></tr><tr><td rowspan="6">2</td><td>S-46</td><td>非常勤講師控室</td><td>1</td><td>空室・在室表示</td></tr><tr><td>S-47</td><td>学長室</td><td>1</td><td>空室・在室表示</td></tr><tr><td rowspan="2">3</td><td>S-48</td><td>第7研究室</td><td>1</td><td>空室・在室表示</td></tr><tr><td>S-49</td><td>第8研究室</td><td>1</td><td>空室・在室表示</td></tr><tr><td rowspan="2">4</td><td>S-50</td><td>第13研究室</td><td>1</td><td>施工済</td></tr><tr><td>S-51</td><td>第14研究室</td><td>1</td><td>施工済</td></tr></table> ■仕様 本体 アルミ押出型材（アルマイト仕上） 空・在表示付 表示方法 UV印刷 外形寸法 W264×H122×t15					階	No	室名	数量	備 考	2	S-46	非常勤講師控室	1	空室・在室表示	S-47	学長室	1	空室・在室表示	3	S-48	第7研究室	1	空室・在室表示	S-49	第8研究室	1	空室・在室表示	4	S-50	第13研究室	1	施工済	S-51	第14研究室	1	施工済	1階 2階 <table><tr><th>階</th><th>No</th><th>室名</th><th>数量</th><th>備 考</th></tr><tr><td rowspan="6">2</td><td>S-46</td><td>非常勤講師控室</td><td>1</td><td>空室・在室表示</td></tr><tr><td>S-47</td><td>学長室</td><td>1</td><td>空室・在室表示</td></tr><tr><td rowspan="2">3</td><td>S-48</td><td>第7研究室</td><td>1</td><td>空室・在室表示</td></tr><tr><td>S-49</td><td>第8研究室</td><td>1</td><td>空室・在室表示</td></tr><tr><td rowspan="2">4</td><td>S-50</td><td>第13研究室</td><td>1</td><td>施工済</</td></tr></table>					階	No	室名	数量	備 考	2	S-46	非常勤講師控室	1	空室・在室表示	S-47	学長室	1	空室・在室表示	3	S-48	第7研究室	1	空室・在室表示	S-49	第8研究室	1	空室・在室表示	4	S-50	第13研究室	1	施工済</
階	No	室名	数量	備 考	
1	S-38	短大事務局	1	
	S-39	金庫室 書類庫	1	
	S-40	サーバー室	1	
	S-41	給湯室	1	
	S-42	印刷室	1	
	S-43	道路支援室・相談室	1	
	S-44	一般教室（4）	1	
	S-45	L/L教室	1	
	■仕様 本体 アルミ押出型材（アルマイト仕上） 表示方法 UV印刷 外形寸法 W254×H80×t8	
階	No	室名	数量	備 考	
2	S-46	非常勤講師控室	1	空室・在室表示	
	S-47	学長室	1	空室・在室表示	
	3	S-48	第7研究室	1	空室・在室表示	
		S-49	第8研究室	1	空室・在室表示	
	4	S-50	第13研究室	1	施工済	
		S-51	第14研究室	1	施工済	
階	No	室名	数量	備 考	
2	S-46	非常勤講師控室	1	空室・在室表示	
	S-47	学長室	1	空室・在室表示	
	3	S-48	第7研究室	1	空室・在室表示	
		S-49	第8研究室	1	空室・在室表示	
	4	S-50	第13研究室	1	施工済	
		S-51	第14研究室	1	施工済	
2	S-46	非常勤講師控室	1	空室・在室表示	
	S-47	学長室	1	空室・在室表示	
	3	S-48	第7研究室	1	空室・在室表示	
		S-49	第8研究室	1	空室・在室表示	
	4	S-50	第13研究室	1	施工済</	

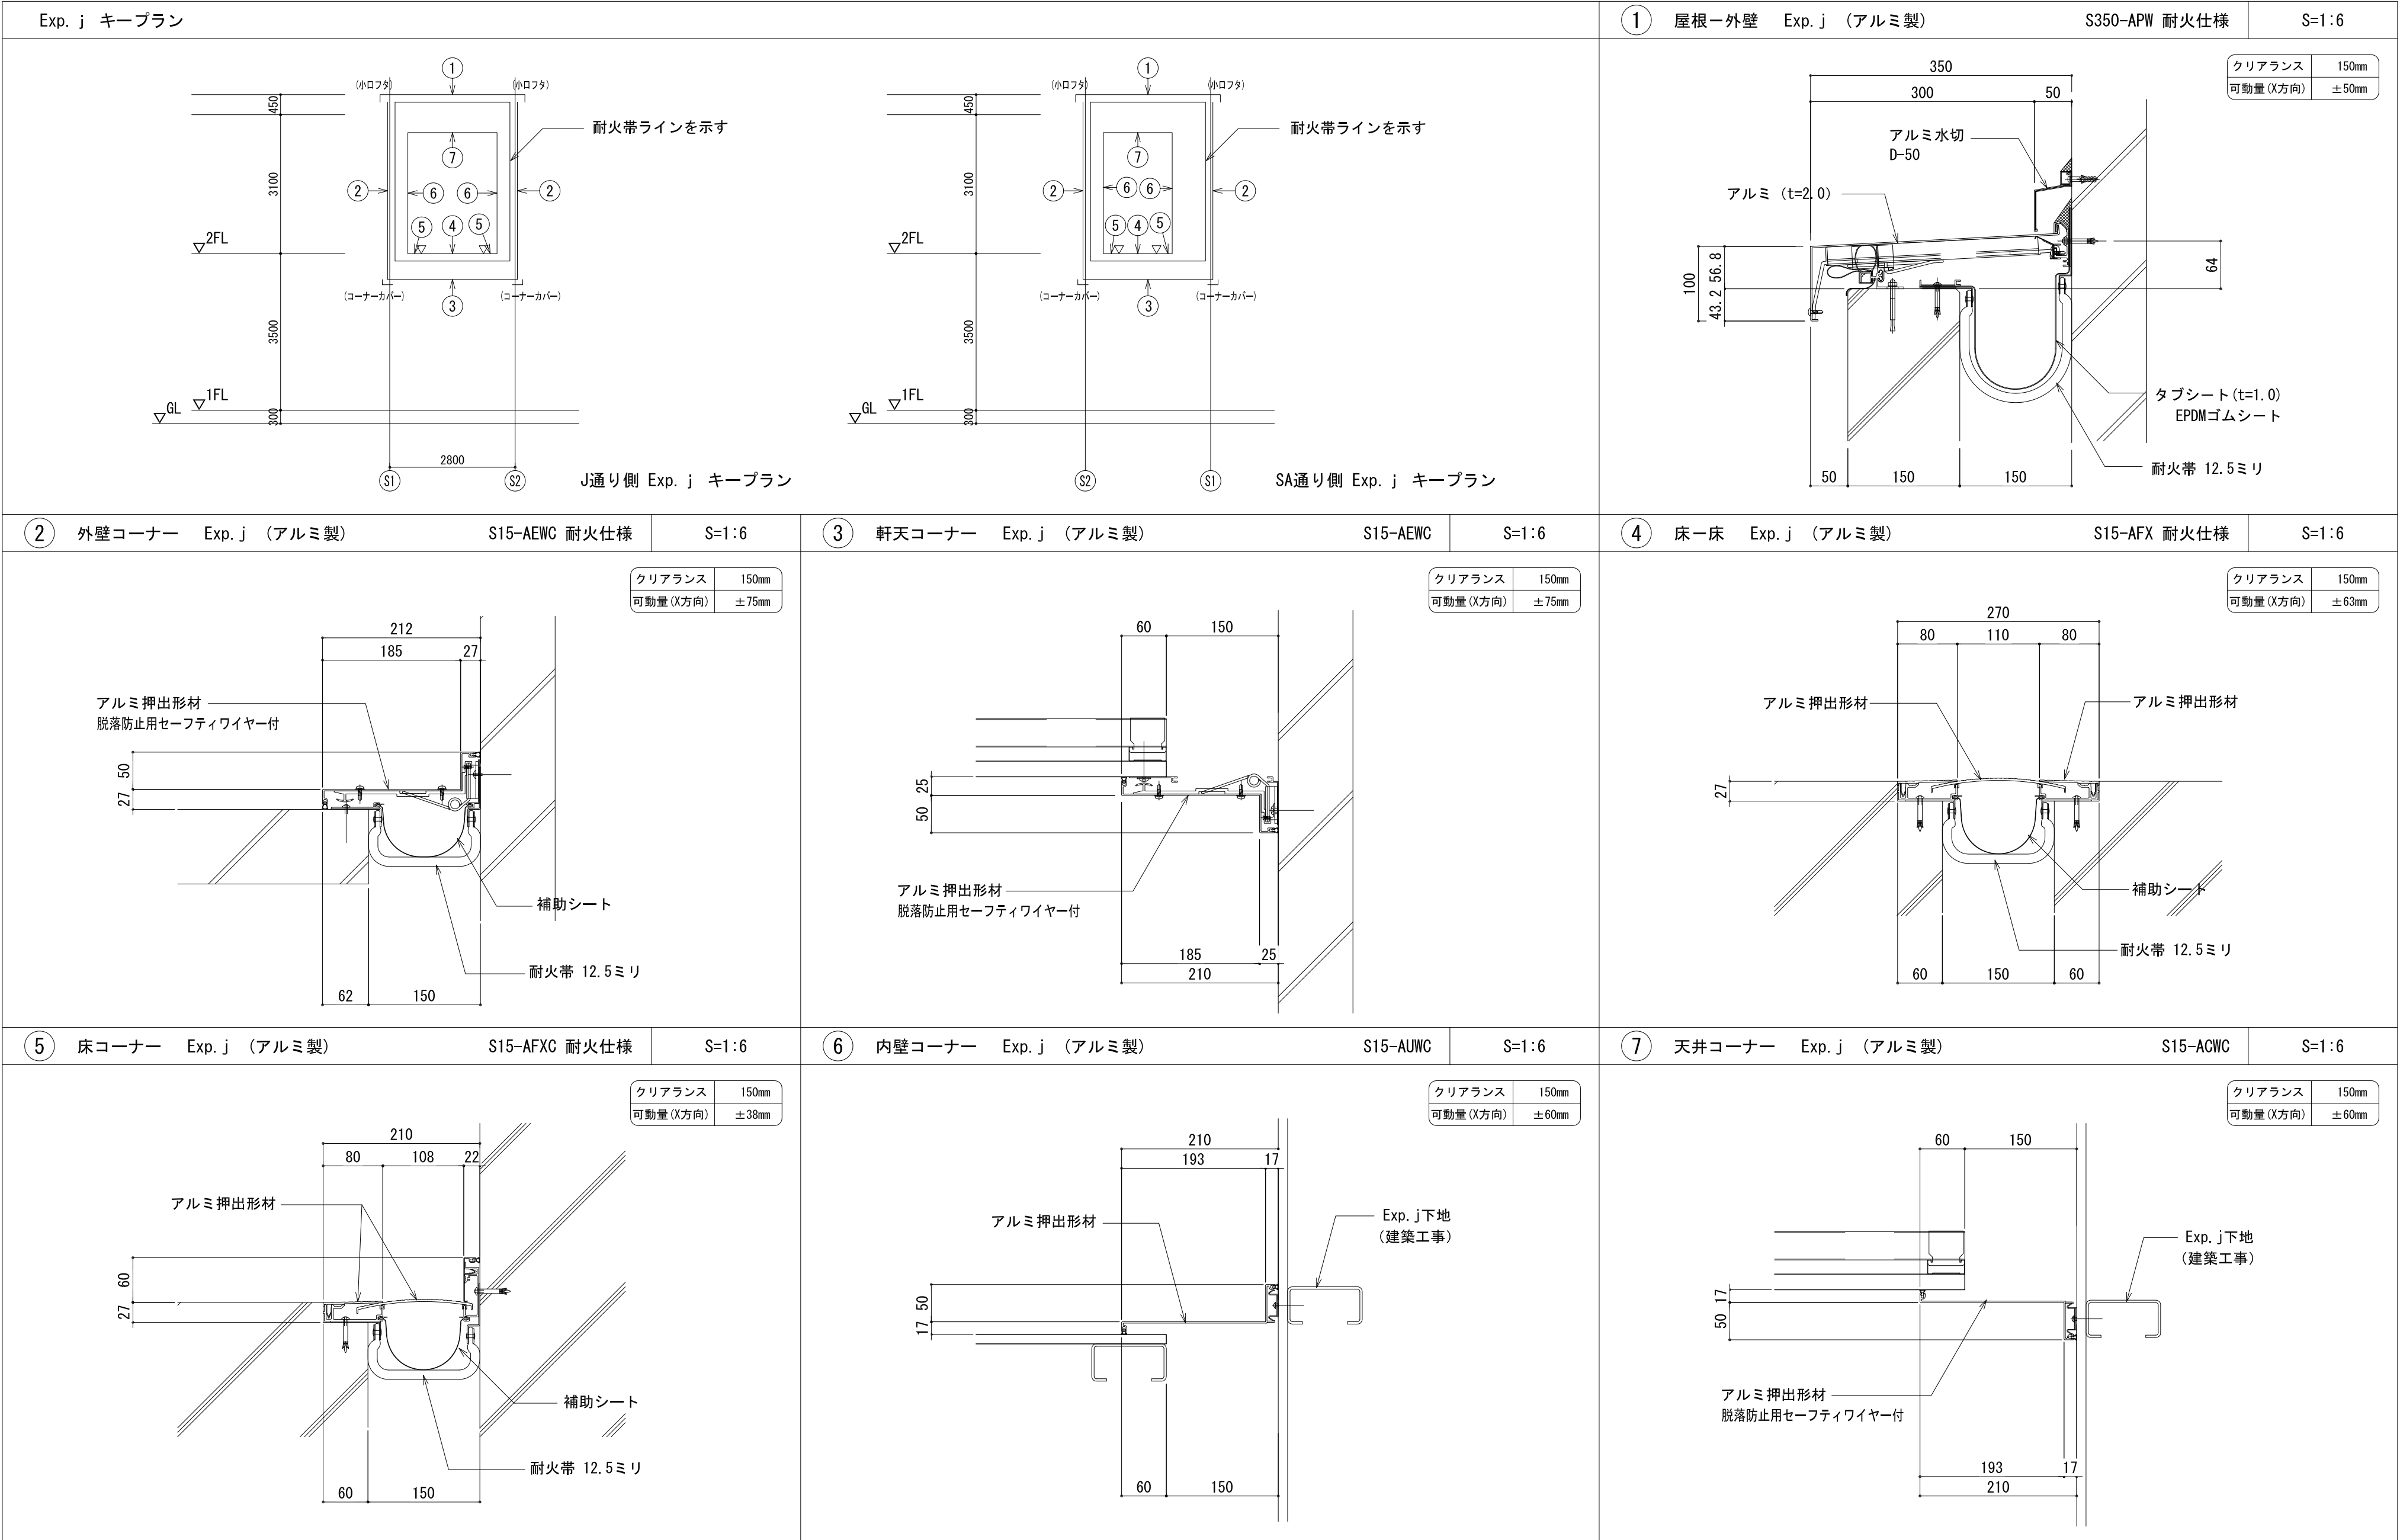

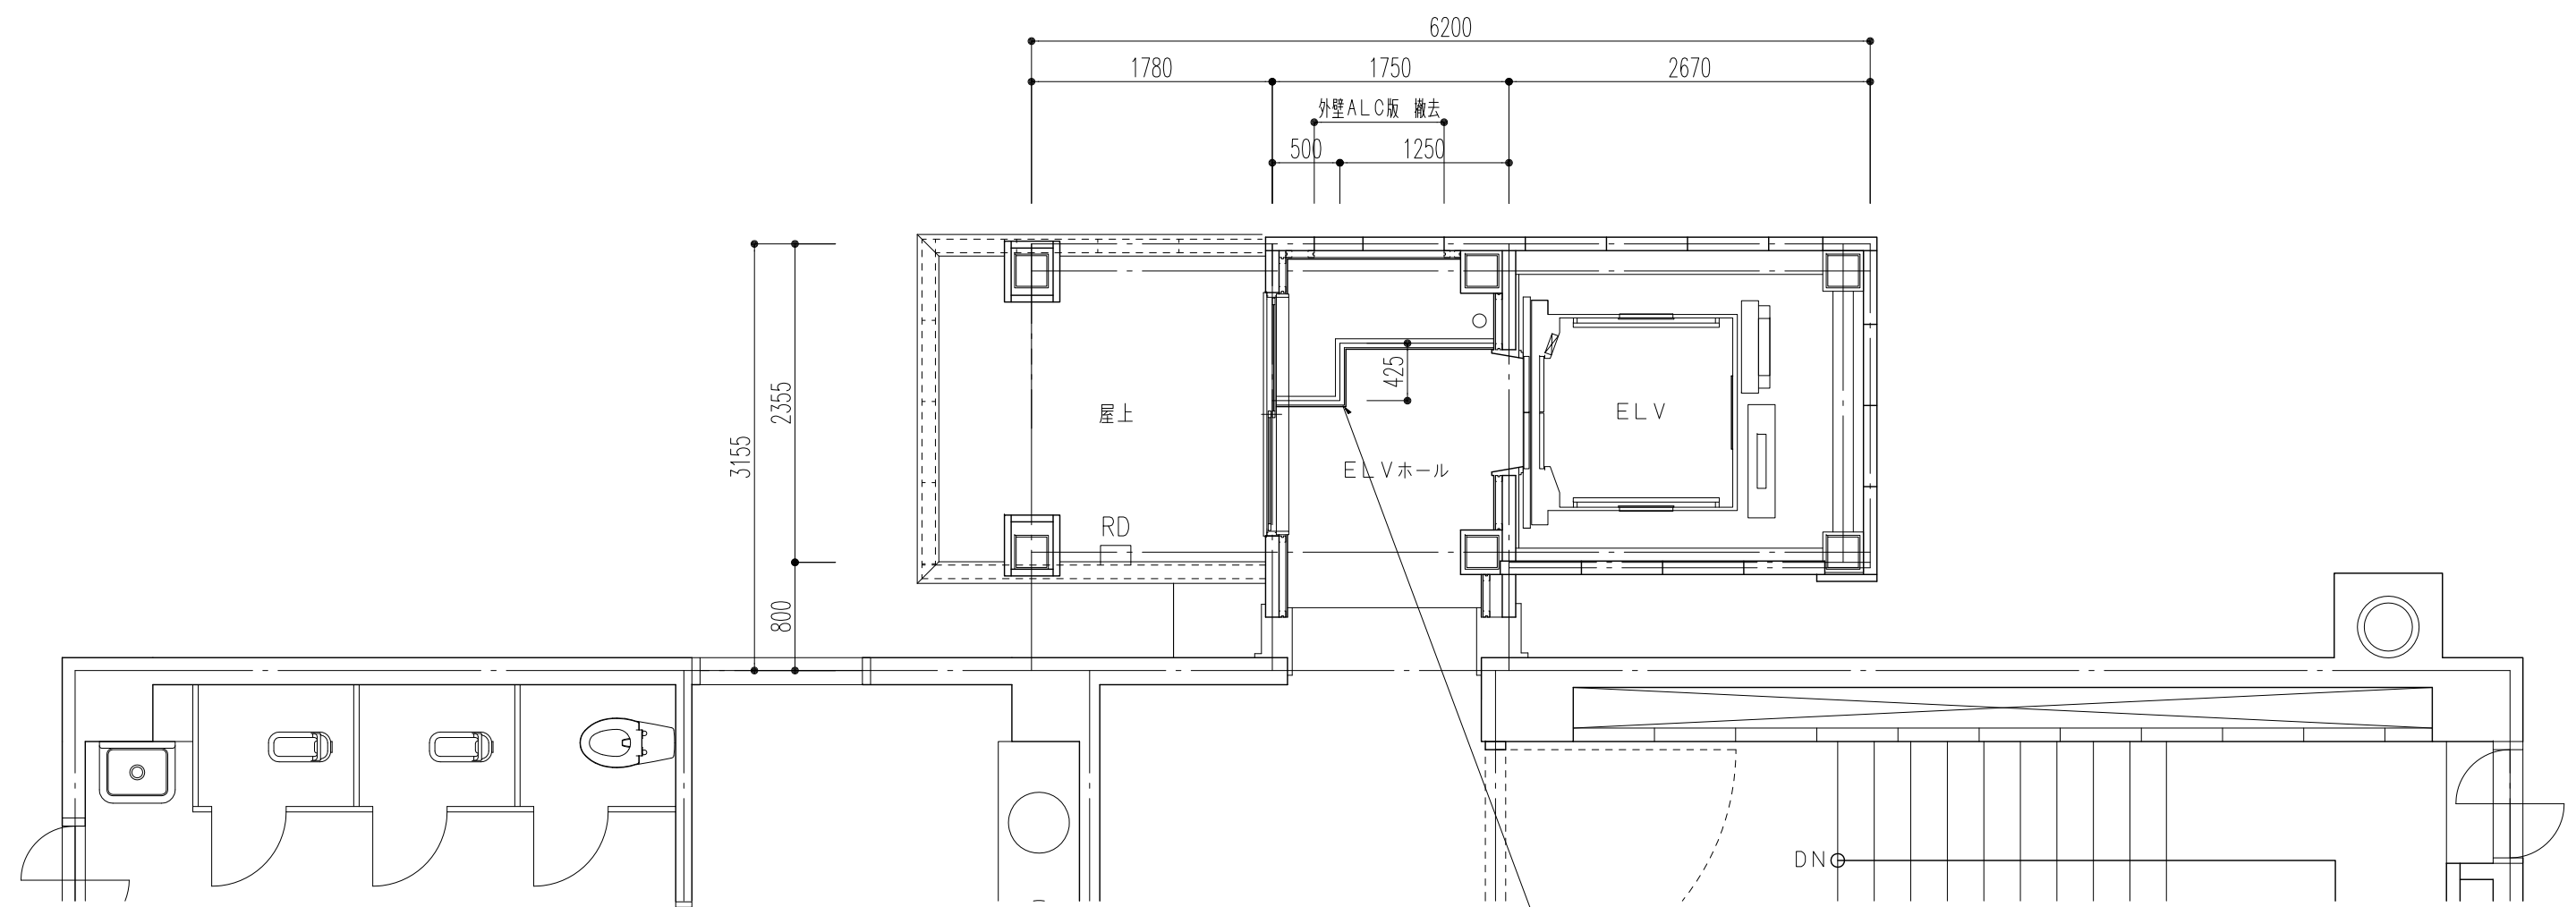


C号館E V棟 2階平面図

仮設囲仕切壁：軽鉄W65下地+ラワンベニヤt1.2mm+防災シート張（天井：H2700まで）+消火器1本設置
＊壁は工事終了後に撤去処分

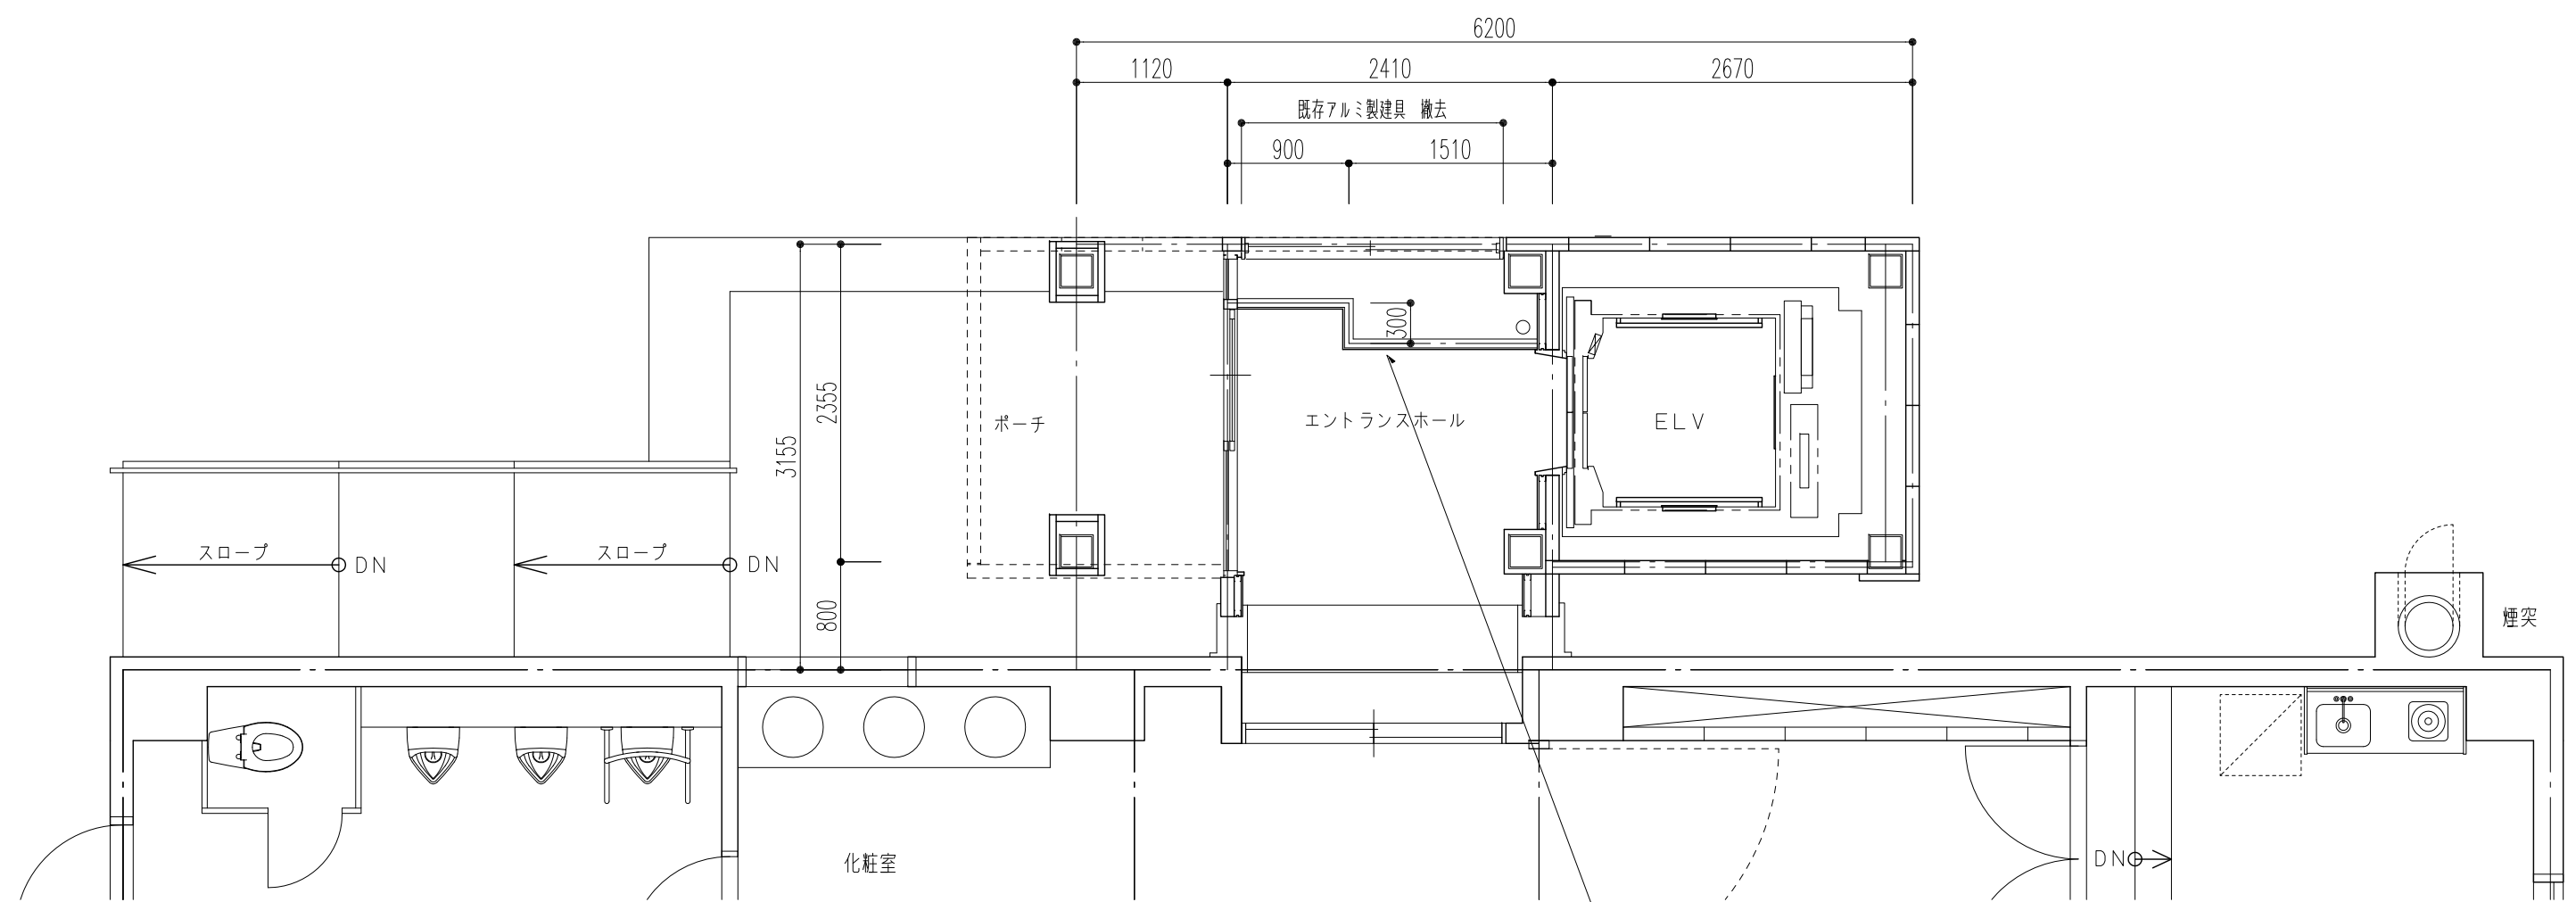

C号館E V棟 1階平面図

仮設囲仕切壁：軽鉄W65下地+ラワンベニヤt1.2mm+防災シート張（天井：H2700まで）+消火器1本設置
＊壁は工事終了後に撤去処分

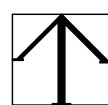

総合建築設計事務所

一級建築士事務所 登録(梨)第1-24366号
一級建築士 登録 第110879号 小林 一

承認	設計	担当


縮尺
A2:1/50. A4:1/100
設計年月日
00・00・00

工事名称	大月短期大学新校舎建設工事
図面名称	仮設計画図(2) (C号館接続工事)


D-108
No,

部 位	建築基準法、建設省告示、国土交通省告示による木造準耐火構造の防火被覆等の納まり体系	部 位	建築基準法、建設省告示、国土交通省告示による木造準耐火構造の防火被覆等の納まり体系
柱、梁 国土交通省告示第253号第2号第一、二、三号（柱の構造方法） 国土交通省告示第253号第4号第一、二、三号（梁の構造方法） ※ 1 時間	建設省告示第253号第2号第三号 建設省告示第253号第4号第三号 （令第129条の2の3第1項第一号ロ（1）に掲げる技術的基準に適合する柱の構造方法） 一 耐火構造とすること 二 1時間燃焼等防止設定構造とすること 三 第1号ハ（1）から（5）までのいずれかに該当する耐火被覆を設けるか、又は次に掲げる基準に適合する構造とすること。 イ、令第4号第2項第一号（及びロ）に掲げる基準に適合していること。→建設省告示第189号 ロ、当該被覆する部材又は柱が、昭和62年建設省告示第190号に定める基準に従って、通常の火災時の燃焼に対して耐力の低下を有効に防止することができる構造であること。→「燃え代」設計（左記参照） ※第1号ハ（1）から（5）までのいずれかに該当する耐火被覆 （1）厚さが12mm以上の石炭ボード（強化石膏ボードを含む）の上に厚さが12mm以上の石膏ボードを貼ったもの （2）厚さが8mm以上のスラグ石膏ボードの上に厚さが12mm以上の石膏ボードを貼ったもの （3）厚さが15mm以上の強化石膏ボード （4）厚さが12mm以上の強化石膏ボードの上に厚さが9mm以上の石膏ボード又は難燃合板を貼ったもの （5）厚さが9mm以上の石膏ボード又は難燃合板の上に厚さが12mm以上の強化石膏ボードを貼ったもの （令第129条の2の3第1項第一号ロ（1）に掲げる技術的基準に適合する梁の構造方法） 一 耐火構造とすること 二 1時間燃焼等防止設定構造とすること 三 第3号ロ（1）から（4）までのいずれかに該当する耐火被覆（下記）を設けるか、又は次に掲げる基準に適合する構造とすること。 イ、令第4号第2項第一号（及びロ）に掲げる基準に適合していること。→建設省告示第189号 ロ、当該被覆する部材又は梁が、昭和62年建設省告示第190号に定める基準に従って、通常の火災時の燃焼に対して耐力の低下を有効に防止することができる構造であること。→「燃え代」設計（左記参照） ※第3号ロ（1）から（4）までのいずれかに該当する耐火被覆 （1）厚さが12mm以上の石膏ボードの上に厚さが12mm以上の石膏ボードを張り、その上に厚さが50mm以上のロックワール（かき拉り0.024以上）又はガラスワール（かき拉り0.024以上）を貼ったもの （2）厚さが12mm以上の強化石膏ボードの上に厚さが12mm以上の強化石膏ボードを貼ったもの （3）厚さが15mm以上の強化石膏ボードの上に厚さが9mm以上のロックワール又はガラスワールを貼ったもの （4）厚さが12mm以上の強化石膏ボードの上に厚さが9mm以上のロックワール電線板を貼ったもの （令第129条の2の3第1項第一号ロ（2）に掲げる技術的基準に適合する柱の構造方法） 一 耐火構造とすること 二 1時間燃焼等防止設定構造とすること 三 第3号ロ（1）から（4）までのいずれかに該当する耐火被覆（下記）を設けるか、又は次に掲げる基準に適合する構造とすること。 イ、令第4号第2項第一号（及びロ）に掲げる基準に適合していること。→建設省告示第189号 ロ、当該被覆する部材又は柱が、昭和62年建設省告示第190号に定める基準に従って、通常の火災時の燃焼に対して耐力の低下を有効に防止することができる構造であること。→「燃え代」設計（左記参照） ※第3号ロ（1）から（4）までのいずれかに該当する耐火被覆 （1）厚さが12mm以上の石膏ボードの上に厚さが12mm以上の石膏ボードを張り、その上に厚さが50mm以上のロックワール（かき拉り0.024以上）又はガラスワール（かき拉り0.024以上）を貼ったもの （2）厚さが12mm以上の強化石膏ボードの上に厚さが12mm以上の強化石膏ボードを貼ったもの （3）厚さが15mm以上の強化石膏ボードの上に厚さが9mm以上のロックワール又はガラスワールを貼ったもの （4）厚さが12mm以上の強化石膏ボードの上に厚さが9mm以上のロックワール電線板を貼ったもの （令第129条の2の3第1項第一号ロ（2）に掲げる技術的基準に適合する梁の構造方法） 一 耐火構造とすること 二 1時間燃焼等防止設定構造とすること 三 第3号ロ（1）から（4）までのいずれかに該当する耐火被覆（下記）を設けるか、又は次に掲げる基準に適合する構造とすること。 イ、令第4号第2項第一号（及びロ）に掲げる基準に適合していること。→建設省告示第189号 ロ、当該被覆する部材又は梁が、昭和62年建設省告示第190号に定める基準に従って、通常の火災時の燃焼に対して耐力の低下を有効に防止することができる構造であること。→「燃え代」設計（左記参照） ※第3号ロ（1）から（4）までのいずれかに該当する耐火被覆 （1）厚さが12mm以上の石膏ボードの上に厚さが12mm以上の石膏ボードを張り、その上に厚さが50mm以上のロックワール（かき拉り0.024以上）又はガラスワール（かき拉り0.024以上）を貼ったもの （2）厚さが12mm以上の強化石膏ボードの上に厚さが12mm以上の強化石膏ボードを貼ったもの （3）厚さが15mm以上の強化石膏ボードの上に厚さが9mm以上のロックワール又はガラスワールを貼ったもの （4）厚さが12mm以上の強化石膏ボードの上に厚さが9mm以上のロックワール電線板を貼ったもの	外壁面 国土交通省告示第253号第3号 （耐力壁である外壁の構造方法） 国土交通省告示第253号第1号第四号 （耐力壁である外壁の構造方法） ※ 1 時間 ※組み合わせは規制なし。	（令第129条の2の3第1項第一号ロ（2）及び（3）に掲げる技術的基準に適合する耐力壁である外壁の構造方法） 国土交通省告示第253号 第1号第三号 イ 耐火構造とすること 国土交通省告示第253号 第1号第四号 ロ 1時間燃焼等防止設定構造（耐力壁である外壁に於けるものに限る）とすること 国土交通省告示第253号 第1号第四号 イ 耐力壁である外壁に於けるものに限る （令第129条の2の3第1項第一号ロ（2）及び（3）に掲げる技術的基準に適合する耐力壁である外壁の構造方法） （第1）耐力壁の構造は、モルタルを16mm厚に塗り、その上に16mm厚の強化石膏ボードを貼る。 （第2）耐力壁の構造は、モルタルを16mm厚に塗り、その上に16mm厚の強化石膏ボードを貼る。 （第3）耐力壁の構造は、モルタルを16mm厚に塗り、その上に16mm厚の強化石膏ボードを貼る。 
ハ 耐力壁である間仕切壁に於けるものに限る	屋内階段 建設省告示第135号第6号第一、二号 （令第107条の2第一号に掲げる階段の構造方法） ※ 30分 ※組み合わせは規制なし。	建設省告示第135号第6号 （令第107




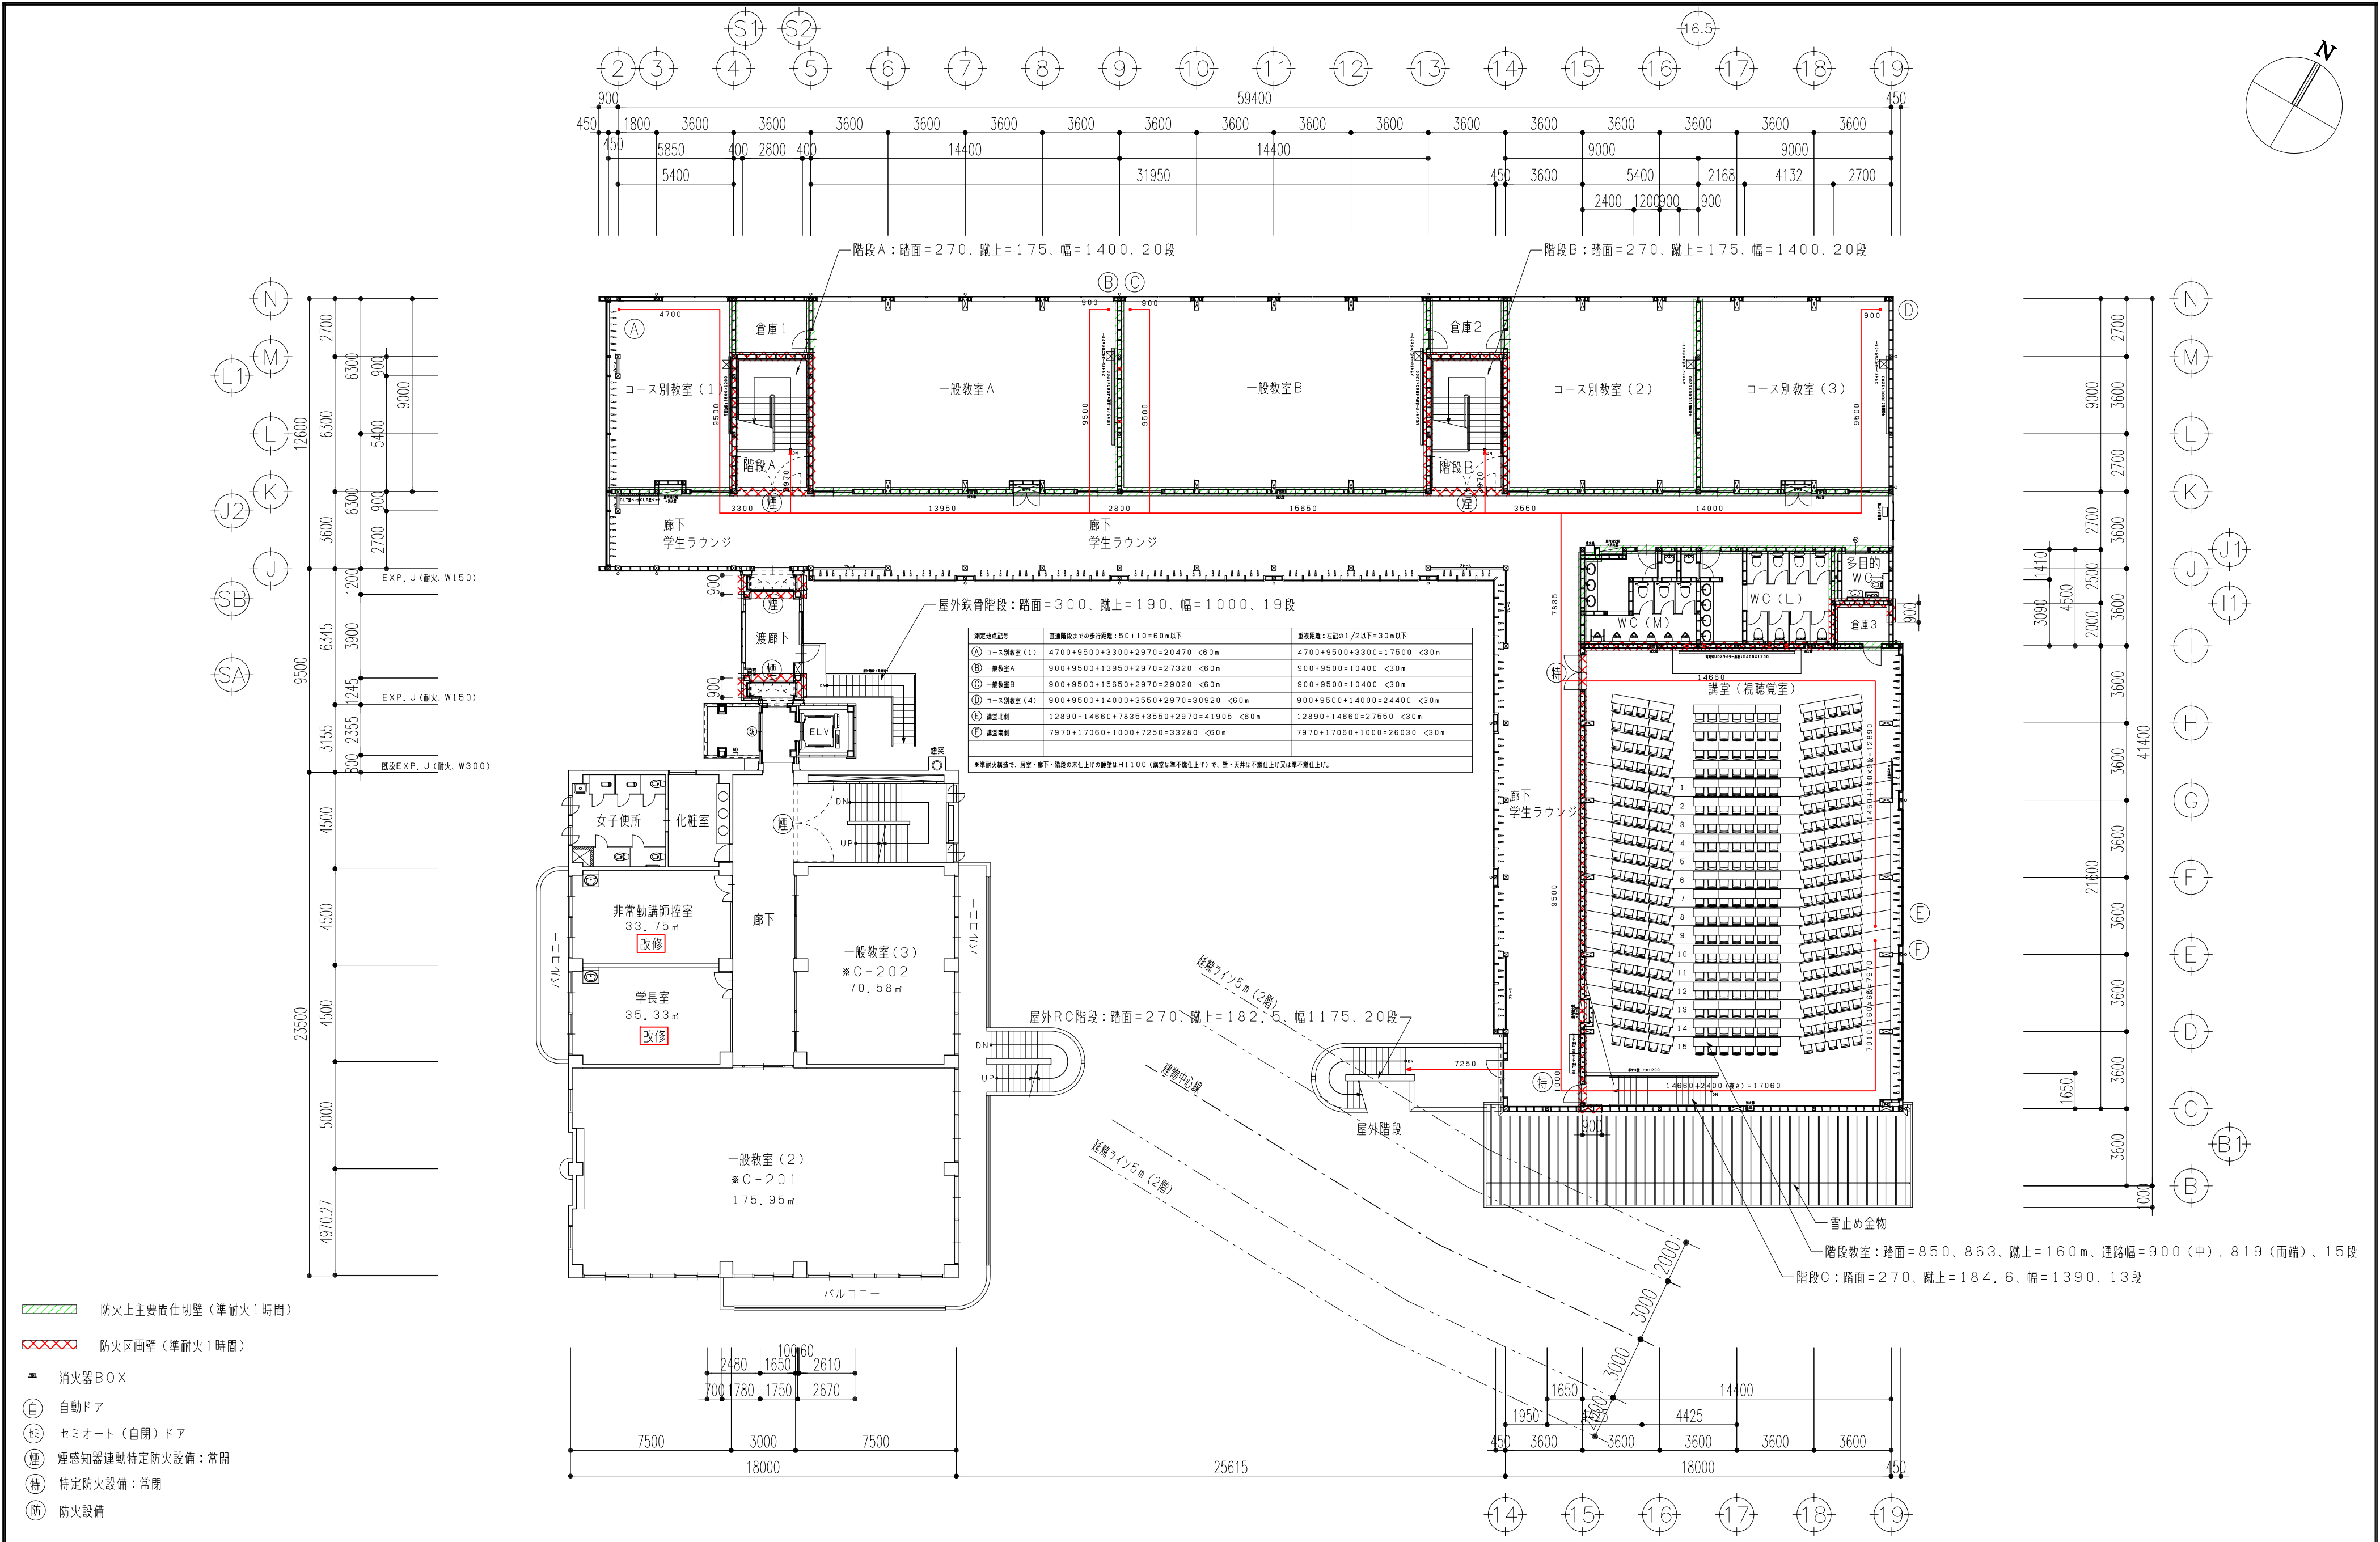

- 防火上主要箇仕切壁 (準耐火1時間)
- 防火区画壁 (準耐火1時間)
- 消火器BOX
- 自動ドア
- セミオート (自閉) ドア
- 煙感知器連動特定防火設備: 常開
- 特定防火設備: 常閉
- 防火設備

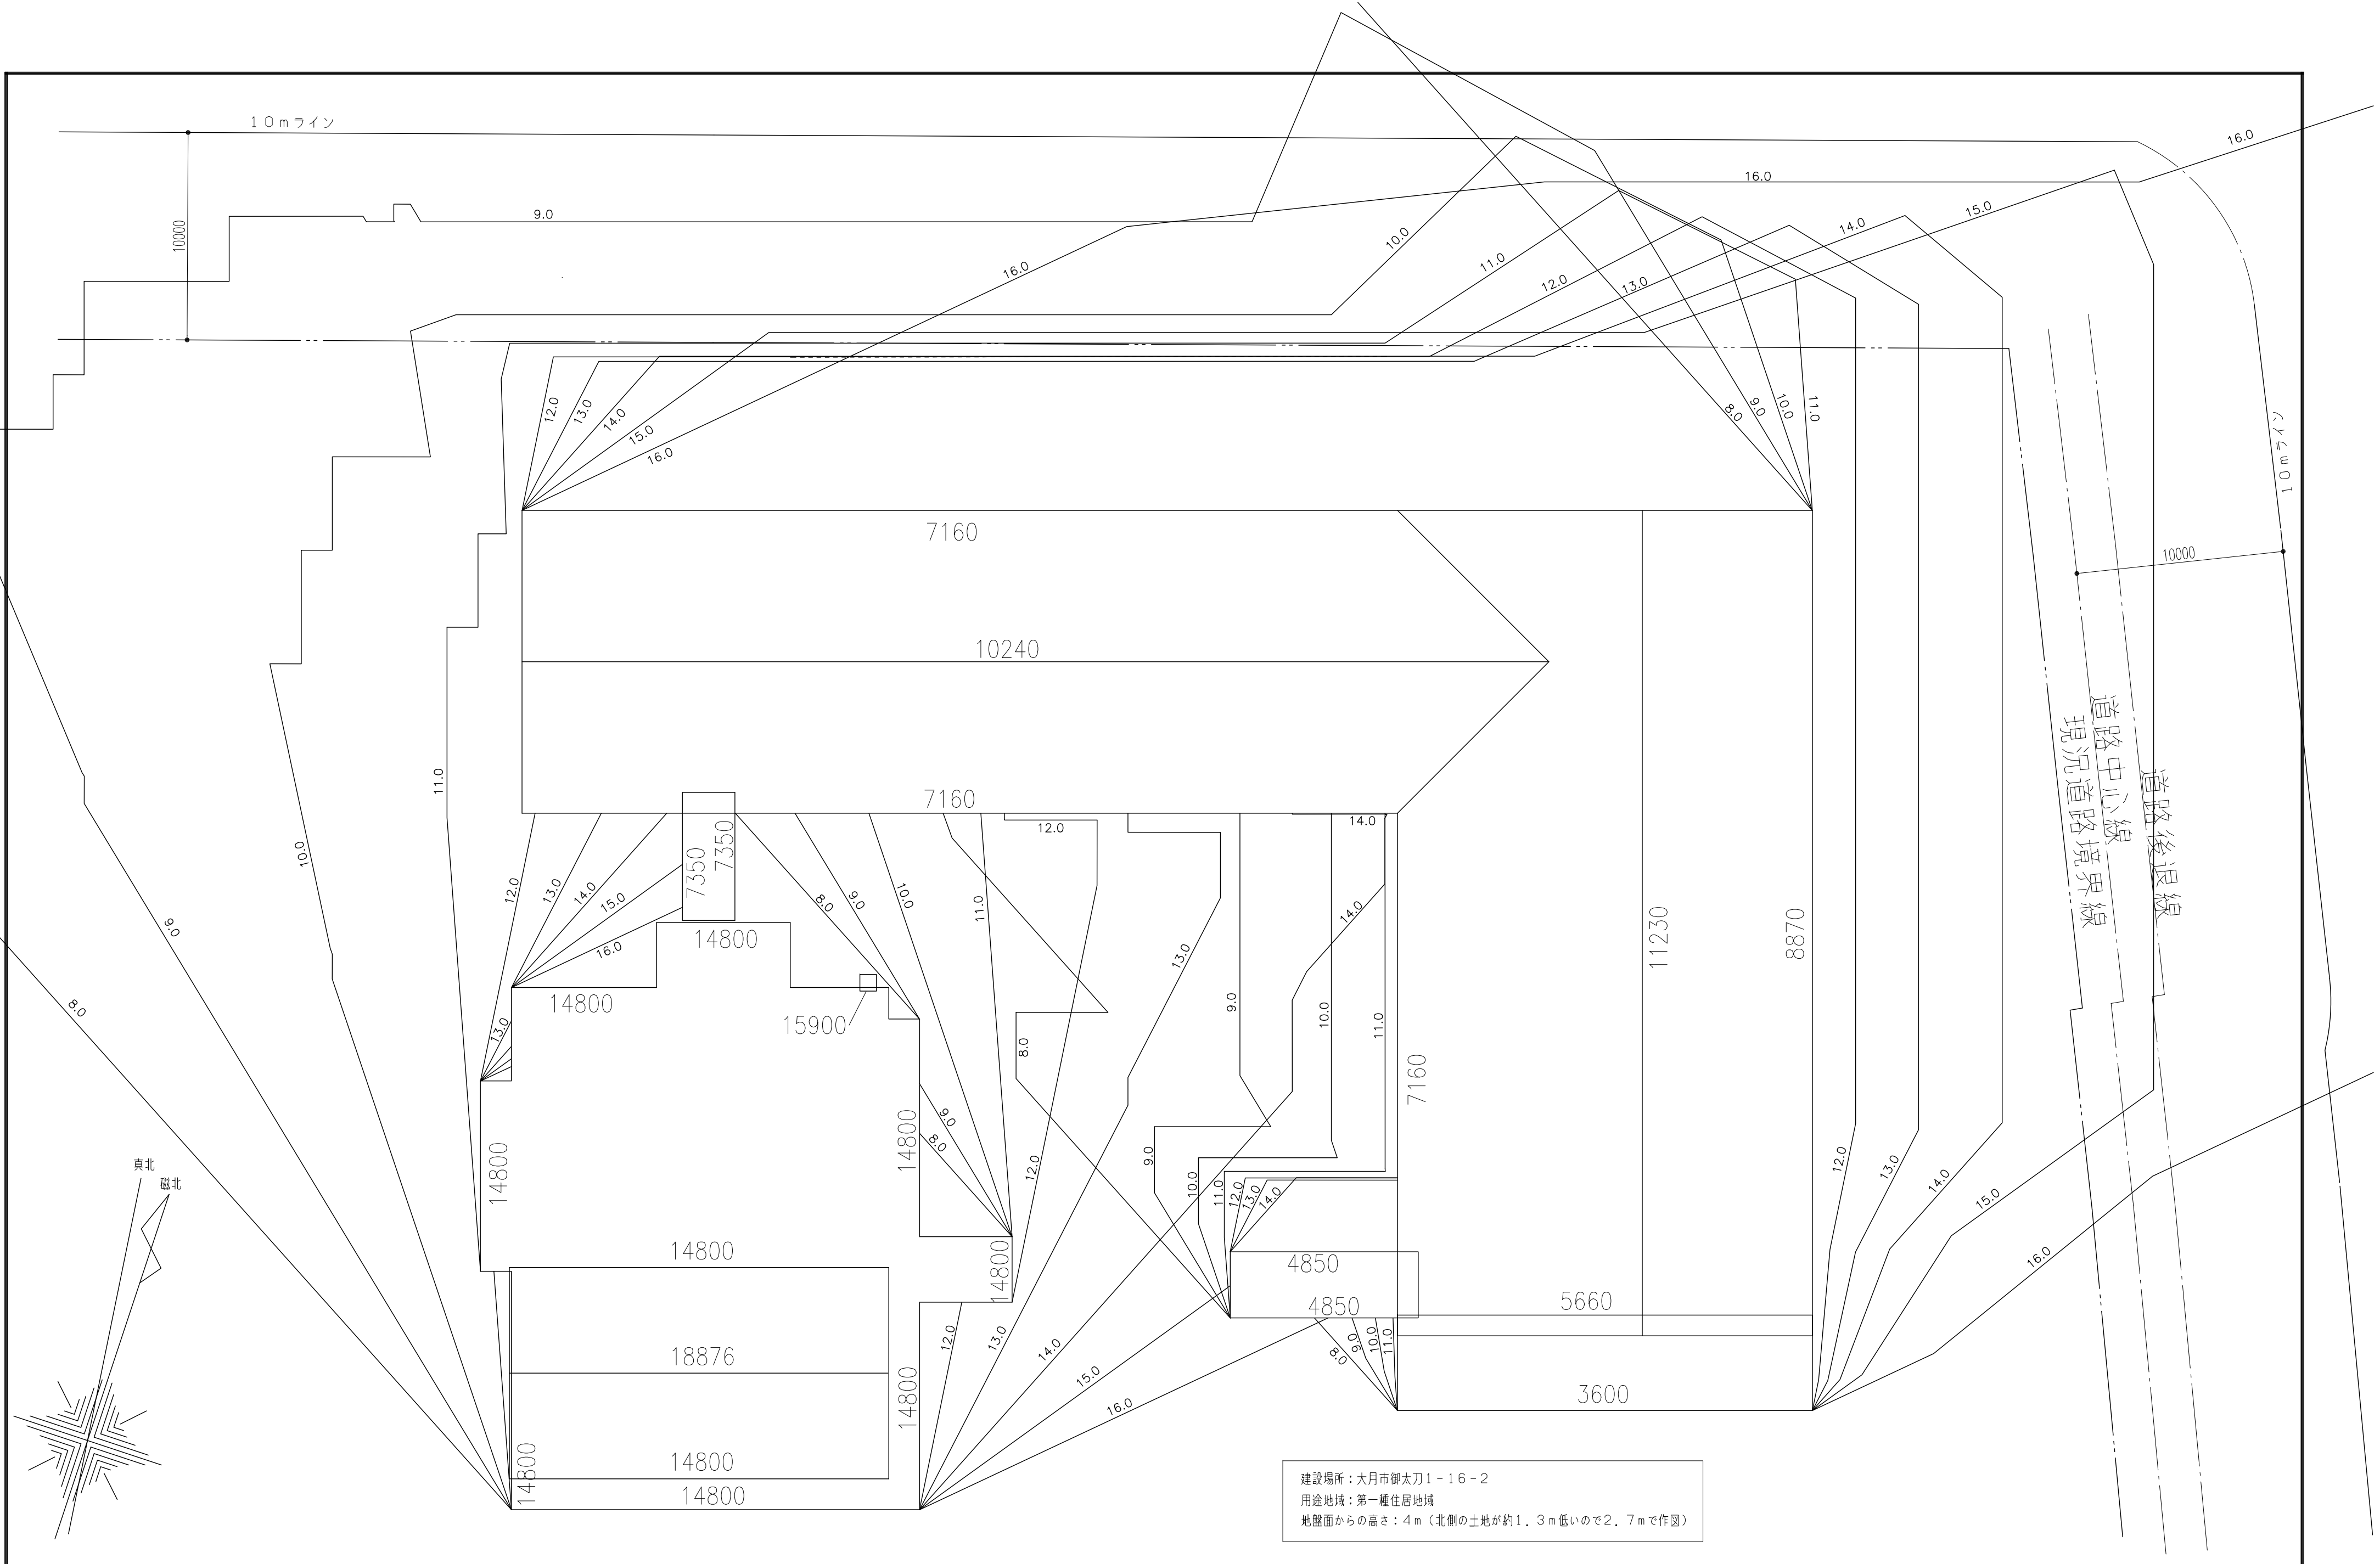

			総合建築設計事務所 一級建築士事務所 登録(梨)第1-24366号 一級建築士 登録 第 110879号 小林 一				承認 設計 担当		縮尺 A2: 1/200. A3: 1/282 設計年月日 00・00・00		工事名称 大月短期大学新校舎建設工事 図面名称 冬至の日の時間ごとの日影図		D-112 No,	
--	--	--	--	--	--	--	---	--	--	--	---	--	---------------------------------	--

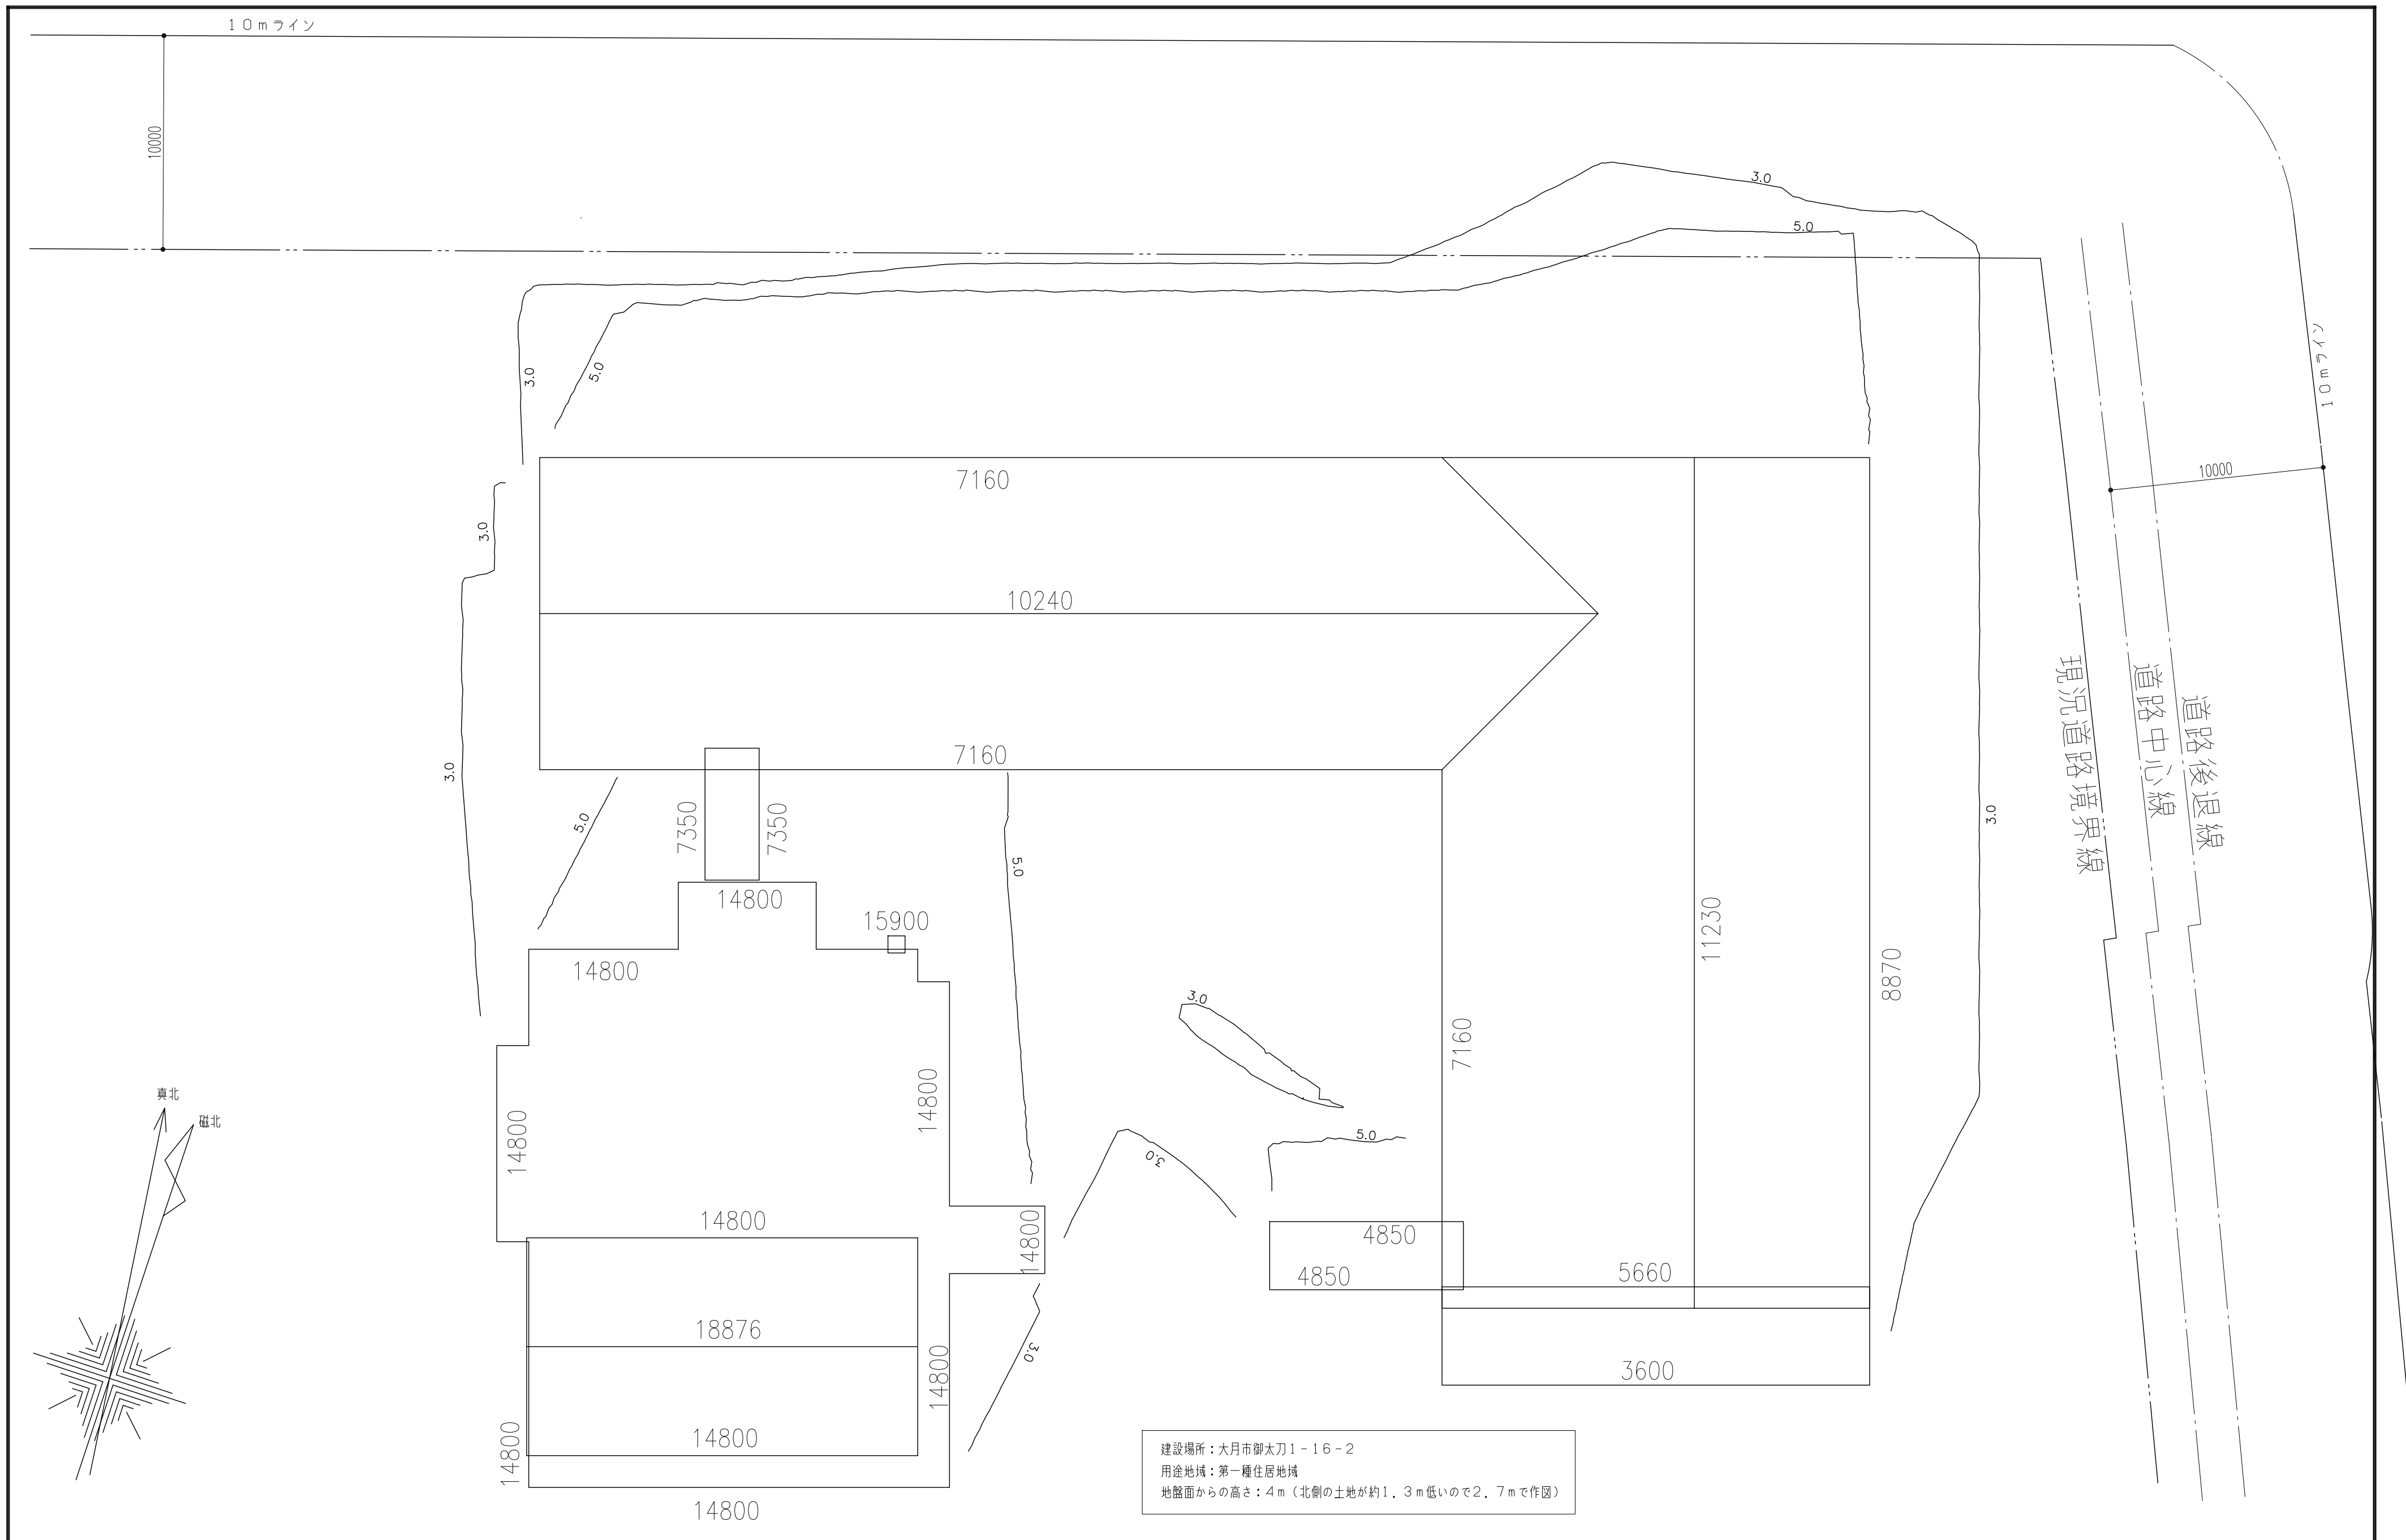

	綜合建築設計事務所 一級建築士事務所 登録(梨)第1-24366号 一級建築士 登録 第 110879号 小林 一	承認	設計	担当		縮尺	工事名称		D-113
						A2: 1/200. A3: 1/282	大月短期大学新校舎建設工事		
						設計年月日	図面名称		No,
						00・00・00	冬至の日の等時間日影図 (3時間・5時間)		

排煙


無窓教室チェック

大月短期大学新校舎建設工事 No. 01				No. 02				No. 03				No. 04				No. 05			
排煙チェックリスト				排煙チェックリスト				排煙チェックリスト				排煙チェックリスト				排煙チェックリスト			
※116条の2の無窓教室のチェック				※116条の2の無窓教室のチェック				※116条の2の無窓教室のチェック				※116条の2の無窓教室のチェック				※116条の2の無窓教室のチェック			
室名	配号	計算式	CHECK	室名	配号	計算式	CHECK	室名	配号	計算式	CHECK	室名	配号	計算式	CHECK	室名	配号	計算式	CHECK
1階	A	2.7×3.6=	9.72 m ²	大会講堂	A	9.0×10.8=97.2	97.20 m ²	図書学生自習室 C-F階	A	3.6×10.8=38.88	38.88 m ²	一般教室B	A	9.0×14.4=129.6	129.60 m ²	廊下・ 学生フランチ	A	3.6×45.45+3.6×25.2+2.7×14.4+ 0.45×32.4+0.45×21.15=	317.3175 m ²
	B	$\frac{A}{50}$	0.1944 m ²		B	$\frac{A}{50}$	1.944 m ²		B	$\frac{A}{50}$	0.7776 m ²		B	$\frac{A}{50}$	2.592 m ²		B	$\frac{A}{50}$	6.3464 m ²
	C	CH=2.70 H=0.80 [AW-1] H ₂ x W=1.56×2.97 H ₁ =1.9 H ₃ =0.04 h=0.76 h x W=0.76×0.7×2=1.064	1.064 m ²		C	CH=2.70 H=0.80 [AW-1]×3×# H ₂ x W=1.56×2.97 H ₁ =1.9 H ₃ =0.04 h=0.76 h x W=0.76×0.7×2×3=3.192	3.192 m ²		C	CH=2.70 H=0.80 [AW-2A]×4×# H ₂ x W=1.76×2.77 H ₁ =1.9 H ₃ =0.04 h=0.56 h x W=0.56×1.35×2×3=4.536	4.536 m ²		C	CH=3.05 H=0.80 [AW-2]×4×# H ₂ x W=1.76×2.97 H ₁ =1.9 H ₃ =0.39 h=0.41 h x W=0.41×1.45×2×4=7.556	7.556 m ²		C	CH=2.70 H=0.80 [AW-6] H ₂ x W=2.66×2.43 H ₁ =2.1 H ₃ =0.04 h=0.46 h x W=0.46×1.6×0.736	m ²
学生自習室	A	9.0×10.8=	97.20 m ²	高校記念室	A	9.0×7.2=64.80	64.80 m ²	図書学生自習室 B-C階	A	3.6×3.6=12.96	12.96 m ²	コース別教室 (2)	A	9.0×9.0=81.00	81.00 m ²	A			
	B	$\frac{A}{50}$	1.944 m ²		B	$\frac{A}{50}$	1.296 m ²		B	$\frac{A}{50}$	0.2592 m ²		B	$\frac{A}{50}$	1.62 m ²		B	$\frac{A}{50}$	m ²
	C	CH=2.70 H=0.80 [AW-2]×3×# H ₂ x W=1.76×2.97 H ₁ =1.9 H ₃ =0.04 h=0.56 h x W=0.56×1.45×2×3=4.872	4.872 m ²		C	CH=2.70 H=0.80 [AW-1]×2×# H ₂ x W=1.56×2.97 H ₁ =1.9 H ₃ =0.04 h=0.76 h x W=0.76×0.7×2×2=2.128	2.128 m ²		C	CH=2.70 H=0.80 [AW-2A] H ₂ x W=1.76×2.77 H ₁ =1.9 H ₃ =0.04 h=0.56 h x W=0.56×1.35×2=1.512	1.512 m ²		C	CH=3.05 H=0.80 [AW-2]×2.5×# H ₂ x W=1.76×2.97 H ₁ =1.9 H ₃ =0.39 h=0.41 h x W=0.41×1.45×2×2.5=2.9725	2.9725 m ²		C	CH=2.70 H=0.80 [AW-6] H ₂ x W=2.66×6.56 H ₁ =2.1 H ₃ =0.04 h=0.56 h x W=0.56×(0.84×6+1.16)=3.472	m ²
学生談話室	A	9.0×10.8-0.9×1.82=	95.562 m ²	小会議室(2)	A	3.0×2.95=8.85	8.85 m ²	図書室	A	9.0×4.05=36.45	36.45 m ²	コース別教室 (3)	A	9.0×9.0=81.00	81.00 m ²	講堂 (階段教室)	A	14.85×21.6=320.76	320.76 m ²
	B	$\frac{A}{50}$	1.91124 m ²		B	$\frac{A}{50}$	0.177 m ²		B	$\frac{A}{50}$	0.729 m ²		B	$\frac{A}{50}$	1.62 m ²		B	$\frac{A}{50}$	m ²
	C	CH=2.70 H=0.80 [AW-2]×2×# H ₂ x W=1.76×2.97 H ₁ =1.9 H ₃ =0.04 h=0.56 h x W=0.56×1.45×2×2=3.248	3.248 m ²		C	CH=2.70 H=0.80 [AW-3] H ₂ x W=1.56×1.35 H ₁ =1.9 H ₃ =0.04 h=0.76 h x W=0.76×0.65×2=0.494	0.494 m ²		C	CH=3.05 H=0.80 [AW-2]×1×# H ₂ x W=1.76×2.97 H ₁ =1.9 H ₃ =0.39 h=0.41 h x W=0.41×1.45×2=1.189	1.189 m ²		C	CH=3.05 H=0.80 [AW-2]×2.5×# H ₂ x W=1.76×2.97 H ₁ =1.9 H ₃ =0.39 h=0.41 h x W=0.41×1.45×2×2.5=2.9725	2.9725 m ²		C	CH=2.70 H=0.80 [AW-10]×4×# H ₂ x W=2.66×6.24 H ₁ =2.1 H ₃ =0.04 h=0.56 h x W=0.56×0.84×7×4=13.1712	m ²
カウンセリング室	A	2.7×3.6=	9.72 m ²	図書室	A	21.63×18.0+0.42×3.60-3.6×3.6=	313.092 m ²	一般教室A	A		m ²	一般教室A	A		m ²	A			
	B	$\frac{A}{50}$	0.1944 m ²		B	$\frac{A}{50}$	6.26184 m ²		B	$\frac{A}{50}$	m ²		B	$\frac{A}{50}$	6.4152 m ²		B	$\frac{A}{50}$	m ²
	C	CH=2.70 H=0.80 [AW-1] H ₂ x W=1.56×2.97 H ₁ =1.9 H ₃ =0.04 h=0.76 h x W=0.76×0.7×2=1.064	1.064 m ²		C	CH=2.70 H=0.80 [AW-2A]×6×# H ₂ x W=1.76×2.77 H ₁ =1.9 H ₃ =0.04 h=0.56 h x W=0.56×1.35×2×6=9.072	9.072 m ²		C	CH=2.70 H=0.80 [AW-2]×4×# H ₂ x W=1.76×2.97 H ₁ =1.9 H ₃ =0.39 h=0.41 h x W=0.41×1.45×2×4=7.556	7.556 m ²		C	CH=5.00 H=2.50 [AW-3.4.5] H ₂ x W=1.43×4.33×6.25 H ₁ =1.9 H ₃ =0.39 h=0.41 h x W=0.587×0.713×7×3=8.789	8.789 m ²		C	CH=2.70 H=0.80 [AW-11] H ₂ x W=2.66×(2.564+6.164) H ₁ =2.1 H ₃ =0.04 h=0.56 h x W=0.56×0.84×8=3.7632	m ²
保健指導室	A	9.0×3.6+2.7×3.6=	42.12 m ²	図書資料室	A	3.6×3.6=12.96	12.96 m ²	一般教室A	A	9.0×14.4=129.6	129.60 m ²	一般教室A	A		m ²	A			
	B	$\frac{A}{50}$	0.8424 m ²		B	$\frac{A}{50}$	0.2592 m ²		B	$\frac{A}{50}$	2.592 m ²		B	$\frac{A}{50}$	m ²		B	$\frac{A}{50}$	m ²
	C	CH=2.70 H=0.80 [AW-1] H ₂ x W=1.56×2.97 H ₁ =1.9 H ₃ =0.04 h=0.76 h x W=0.76×0.7×2=1.064	1.064 m ²		C	CH=2.70 H=0.80 [AW-2A] H ₂ x W=1.76×2.77 H ₁ =1.9 H ₃ =0.04 h=0.56 h x W=0.56×1.35×2×1.512	1.512 m ²		C	CH=3.05 H=0.80 [AW-2]×4×# H ₂ x W=1.76×2.97 H ₁ =1.9 H ₃ =0.39 h=0.41 h x W=0.41×1.45×2×4=7.556	7.556 m ²		C	CH=3.05 H=0.80 [AW-2]×4×# H ₂ x W=1.76×2.97 H ₁ =1.9 H ₃ =0.39 h=0.41 h x W=0.41×1.45×2×4=7.556	7.556 m ²		C	CH=2.70 H=0.80 [AW-12] H ₂ x W=2.66×6.56 H ₁ =2.1 H ₃ =0.04 h=0.56 h x W=0.56×(0.84×6+1.16)=3.472	24.6144 m ²

採光

無窓教室チェック

大月短期大学新校舎建設工事 No. 01				No. 02				No. 03				No. 04				No. 05			
採光チェックリスト				採光チェックリスト				採光チェックリスト				採光チェックリスト				採光チェックリスト			
※116条の2の無窓教室のチェック				※116条の2の無窓教室のチェック				※116条の2の無窓教室のチェック				※116条の2の無窓教室のチェック				※116条の2の無窓教室のチェック			
室名	配号	計算式	CHECK	室名	配号	計算式	CHECK	室名	配号	計算式	CHECK	室名	配号	計算式	CHECK	室名	配号	計算式	CHECK
1階	A	2.7×3.6=	9.72 m ²	大会講堂	A	9.0×10.8=97.2	97.20 m ²	図書学生自習室 C-F階	A	3.6×10.8=38.88	38.88 m ²	一般教室B	A	9.0×14.4=129.6	129.60 m ²	廊下・ 学生フランチ	A	3.6×45.45+3.6×25.2+2.7×14.4+ 0.45×32.4+0.45×21.15=	317.3175 m ²
	B	$\frac{A}{50}$	0.972 m ²		B	$\frac{A}{50}$	4.86 m ²		B	$\frac{A}{50}$	3.888 m ²		B	$\frac{A}{50}$	12.96 m ²		B	$\frac{A}{50}$	15.8659 m ²
	C	D=11.49 H=4.977 K=3.0 [AW-1] h=1.56 w=2.97 (h x w) x K = (1.56×1.45) × 2×3 =13.572	25.27 m ²		C	D=11.60 H=4.977 K=3.0 [AW-1]×3×# h=1.56 w=2.97 (h x w) x K = (1.56×1.45) × 2×3×3 =40.416	40.716 m ²		C	D=23.01 H=5.077 K=3.0 [AW-2A]×3×# h=1.76 w=2.77 (h x w) x K = (1.10+0.56) × 1.45×2×3×3 =40.338	40.338 m ²		C	D=11.59 H=1.577 K=3.0 [AW-2]×4×# h=1.76 w=2.97 (h x w) x K = (1.10+0.56) × 1.45×2×4×3 =57.768	57.768 m ²		C	D=16.86 H=3.737 K=3.0 [AW-6] h=2.66 w=2.43 (h x w) x K = 2.46 × (0.345×2+1.6) × 3 =16.90	m ²
学生自習室	A	9.0×10.8=	97.20 m ²	高校記念室	A	9.0×7.2=64.80	64.80 m ²	図書学生自習室 B-C階	A	3.6×3.6=12.96	12.96 m ²	コース別教室 (3)	A	9.0×9.0=81.00	81.00 m ²	A			
	B	$\frac{A}{10}$	9.72 m ²		B	$\frac{A}{20}$	3.24 m ²		B	$\frac{A}{10}$	1.296 m ²		B	$\frac{A}{10}$	8.10 m ²		B	$\frac{A}{20}$	m ²
	C	D=11.54 H=5.077 K=3.0 [AW-2]×3×# h=1.76 w=2.97 (h x w) x K = (1.10+0.56) × 1.45×2×3×3 =43.326	43.326 m ²		C	D=11.58 H=4.977 K=3.0 [AW-1]×2×# h=1.56 w=2.97 (h x w) x K = (1.56×1.45) × 2×2×3 =27.144	27.144 m ²		C	D=19.63 H=2.77 K=3.0 [AW-2A] h=1.76 w=2.77 (h x w) x K = (1.10+0.56) × 1.24×3 =6.1752	6.1752 m ²		C	D=11.60 H=1.577 K=3.0 [AW-2]×2.5×# h=1.76 w=2.97 (h x w) x K = (1.10+0.56) × 1.45×2×2.5×3 =36.105	36.105 m ²		C	D=23.01 H=2.027 K=3.0 [AW-9] h=2.66 w=6.56 (h x w) x K = 2.56 × (0.84×6+1.16) × 3 =47.6160	m ²
学生談話室	A	9.0×10.8-0.9×1.82=	95.562 m ²	小会議室(2)	A	3.0×2.95=8.85	8.85 m ²	図書室	A	9.0×4.05=36.45	36.45 m ²	コース別教室 (4)	A	9.0×9.0=81.00	81.00 m ²	講堂 (階段教室)	A	14.85×21.6=320.76	320.76 m ²
	B	$\frac{A}{10}$	9.5562 m ²		B	$\frac{A}{20}$	0.4425 m ²		B	$\frac{A}{10}$	3.645 m ²		B	$\frac{A}{10}$	8.10 m ²		B	$\frac{A}{20}$	m ²
	C	D=11.58 H=5.077 K=3.0 [AW-2]×2×# h=1.76 w=2.97 (h x w) x K = (1.10+0.56) × 1.45×2×2×3 =28.884	28.884 m ²		C	D=17.18 H=4.977 K=3.0 [AW-3] h=1.56 w=1.35 (h x w) x K = (1.56×1.35) × 3×6.318 =6.318	6.318 m ²		C	D=11.49 H=1.577 K=3.0 [AW-2]×1×# h=1.76 w=2.97 (h x w) x K = (1.10+0.56) × 1.45×2×3 =14.442	14.442 m ²		C	D=11.58 H=1.577 K=3.0 [AW-2]×2.5×# h=1.76 w=2.97 (h x w) x K = (1.10+0.56) × 1.45×2×2.5×3 =36.105	36.105 m ²		C	D=31.75 H=2.027 K=3.0 [AW-11] h=2.66 w=6.24 (h x w) x K = 2.56 × (0.84×6+1.16) × 3 =253.3785	m ²
カウンセリング室	A	2.7×3.6=	9.72 m ²	図書資料室	A	14.40×11.10+1.45×6.90+1.52×6.90=180.333	313.092 m ²	一般教室A	A		m ²	一般教室A	A		m ²	A			
	B	$\frac{A}{50}$	0.486 m ²		B	$\frac{A}{10}$	31.3092 m ²		B	$\frac{A}{10}$	m ²		B	$\frac{A}{10}$	32.076 m ²		B	$\frac{A}{20}$	m ²
	C	D=11.59 H=4.977 K=3.0 [AW-1] h=1.56 w=2.97 (h x w) x K = (1.56×1.45) × 2×3 =13.572	25.27 m ²		C	D=18.48 H=6.787 K=3.0 [AW-2A]×6×# h=1.76 w=2.77 (h x w) x K = (1.10+0.56) × 1.35×2×6×3 =180.676	80.676 m ²		C	D=11.53 H=1.577 K=3.0 [AW-2]×4×# h=1.76 w=2.97 (h x w) x K = (1.10+0.56) × 1.45×2×4×3 =57.768	57.768 m ²		C	D=5.295 H=2.027 K=3.0 [AW-12] h=2.66 w=6.56 (h x w) x K = 2.56 × (0.84×6+1.16) × 3 =47.6160	47.6160 m ²		C	D=5.295 H=2.027 K=3.0 [AW-12] h=2.66 w=6.56 (h x w) x K = 2.56 × (0.84×6+1.16) × 3 =47.6160	546.1441 m ²

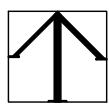

総合建築設計事務所