



■ 大月市ブロック塀等安全確保対策支援事業費補助金 ブロック塀等イメージ図


1. 道路との高低差なし(全部除去、部分除去)

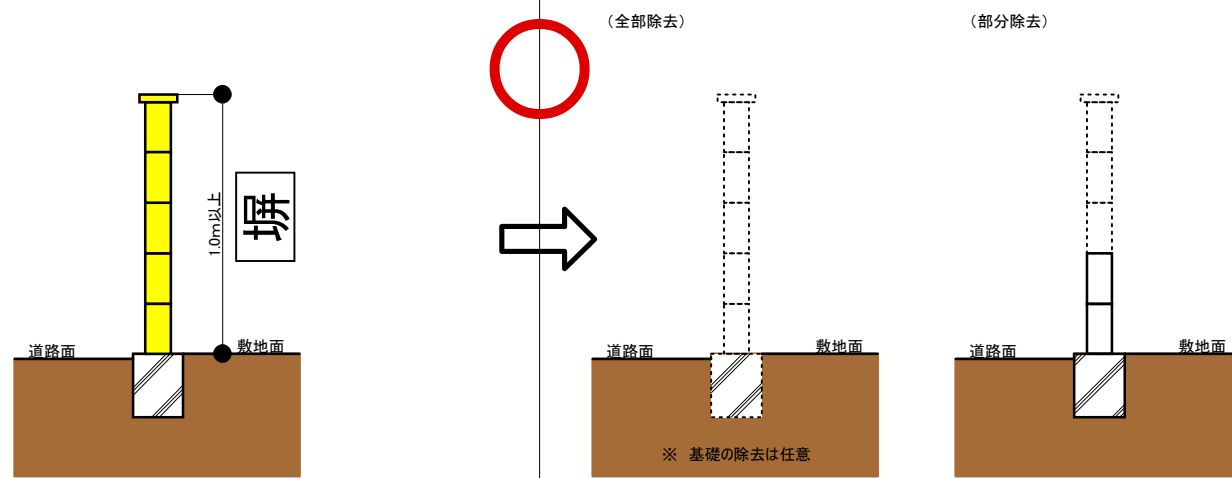


4. 道路との高低差あり・間知、石積擁壁(全部除去)

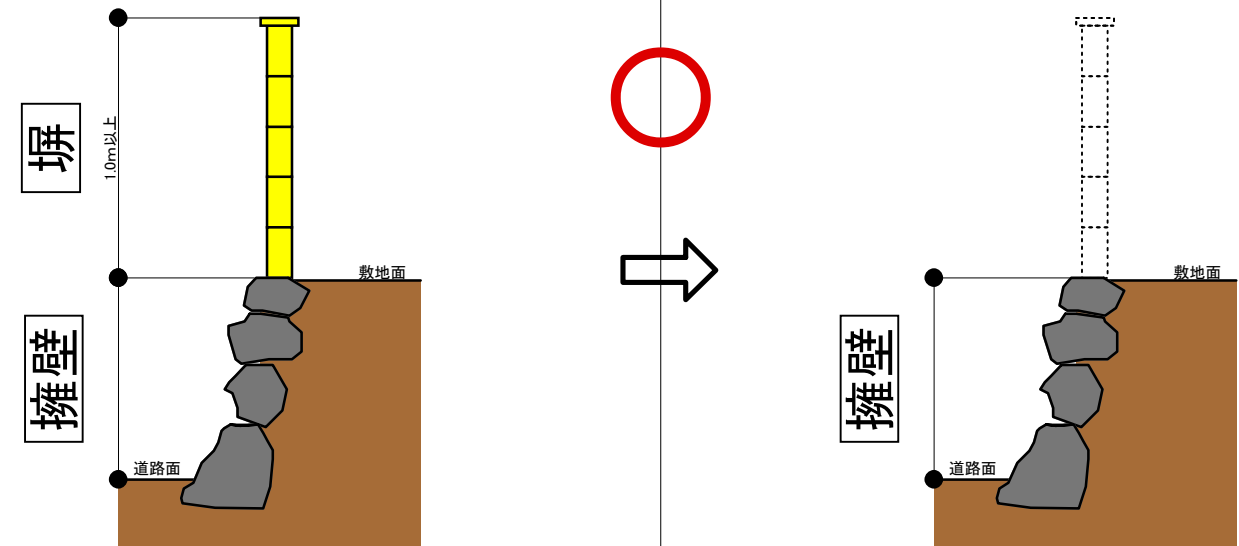


2. 道路との高低差あり・RC擁壁(全部除去)

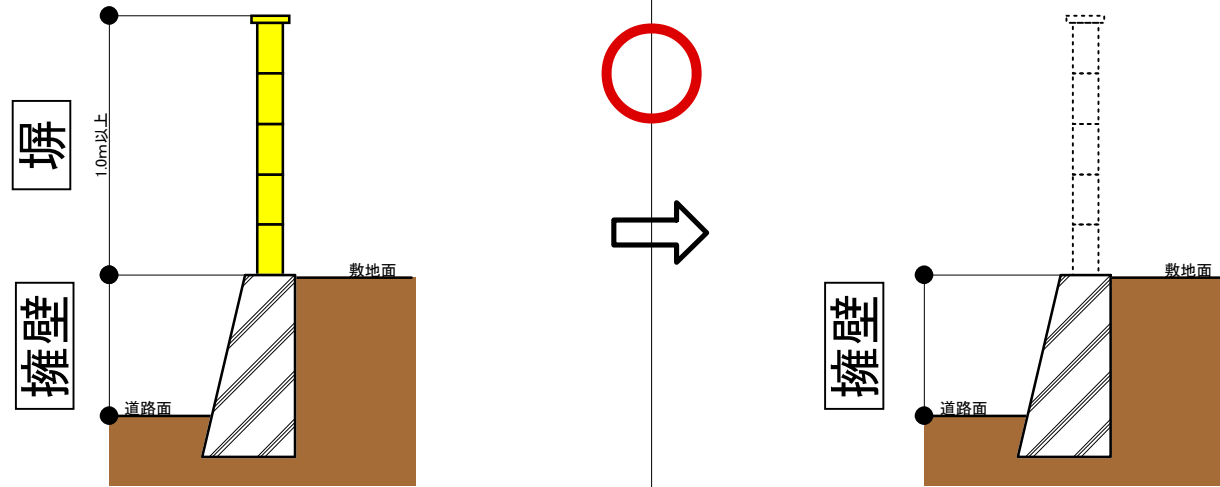


5. 道路との高低差あり・間知、石積擁壁(全部除去・CB2段土留め)


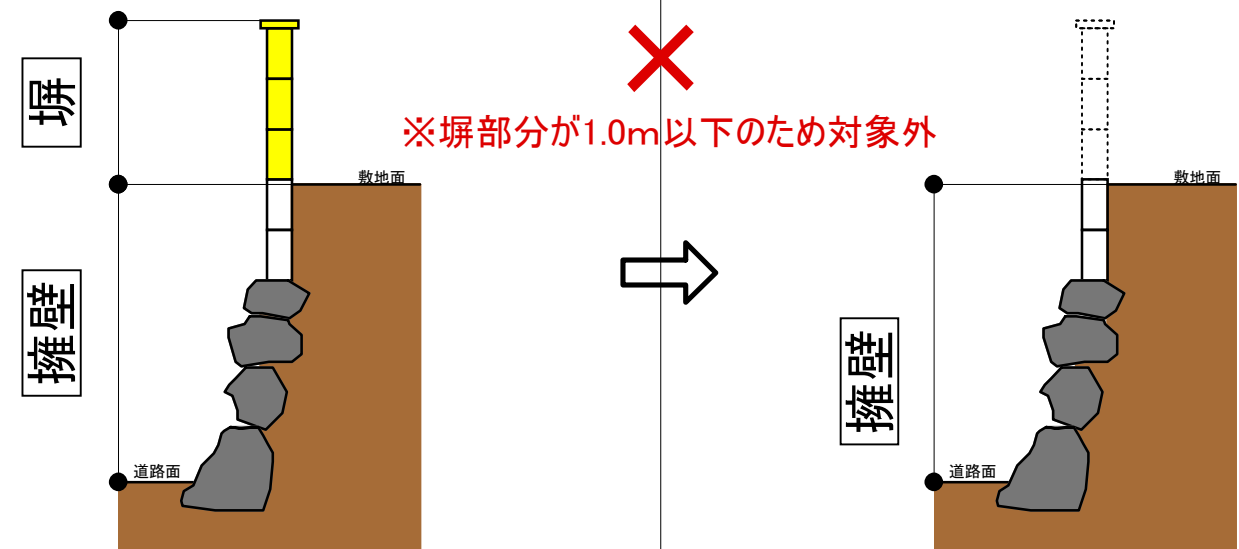


3. 道路との高低差あり・CB擁壁(全部除去)

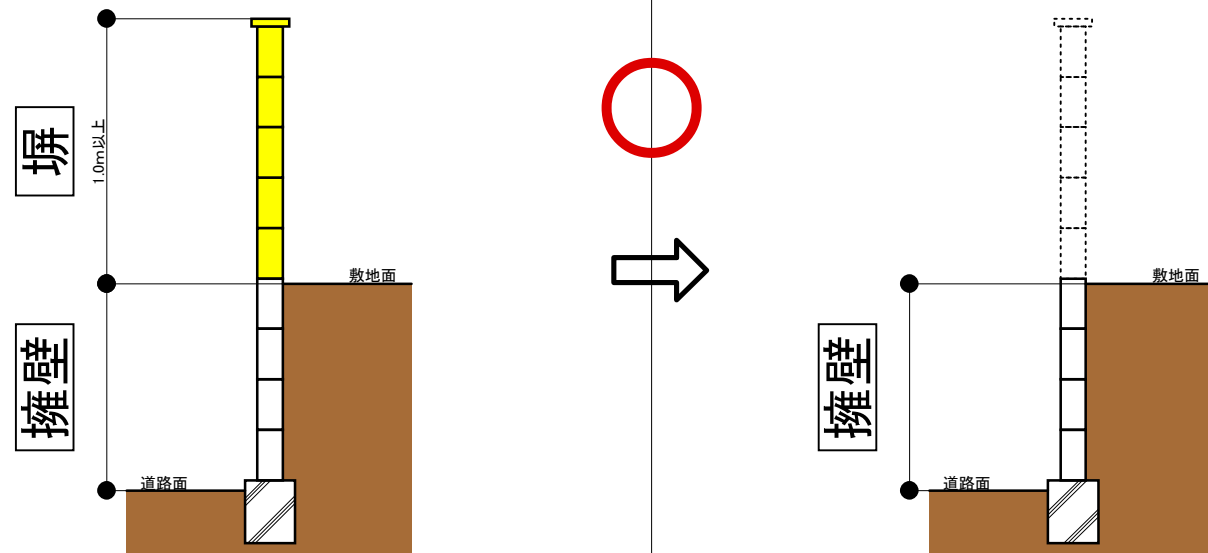

6. 道路との高低差あり・RC擁壁(全部除去・CB2段土留め)

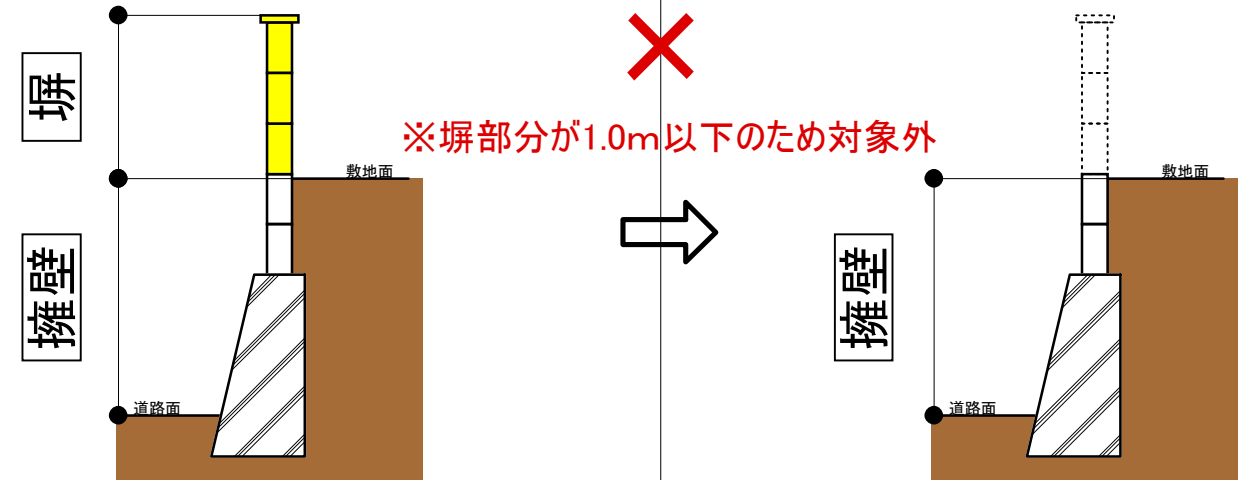

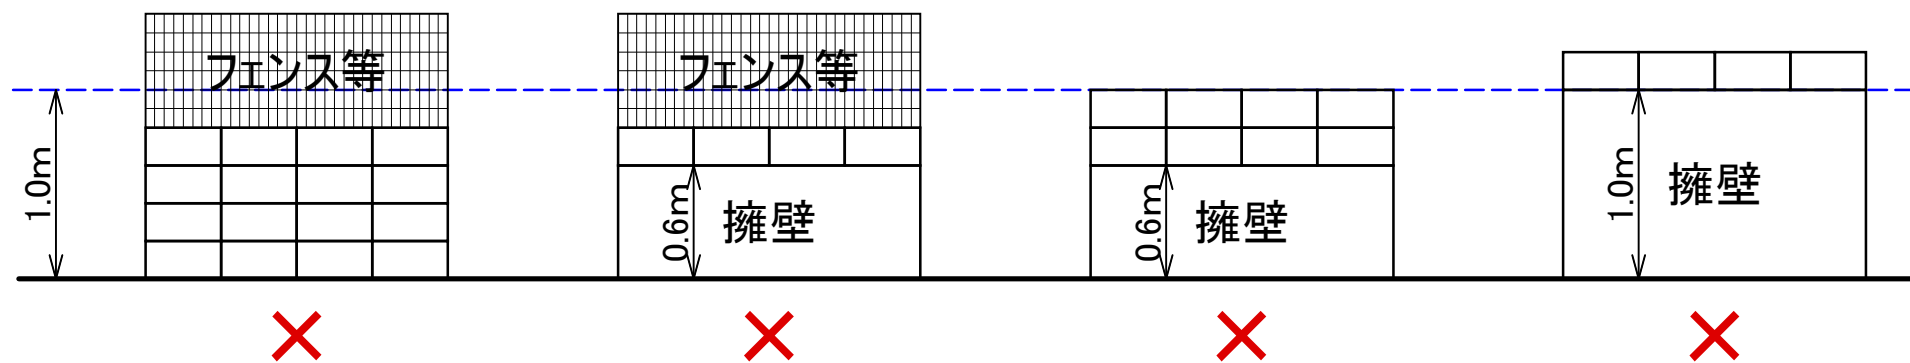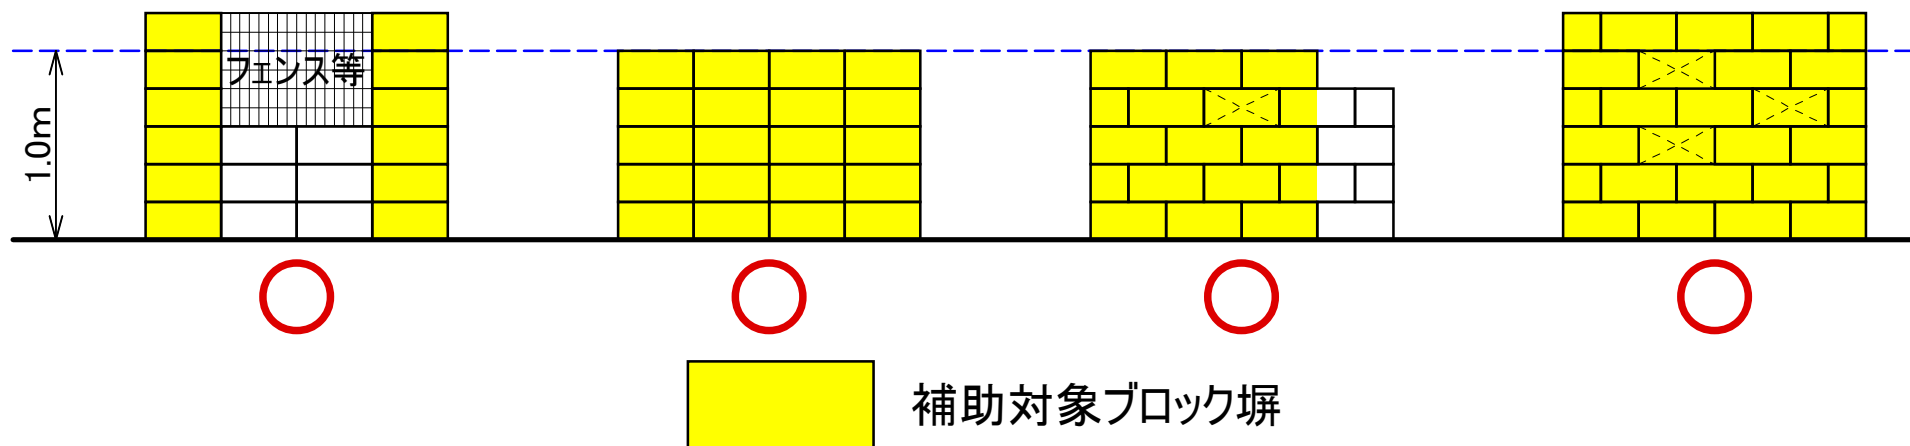

※ブロック塀等の部分が1.0m以下のため対象外