案 内 図

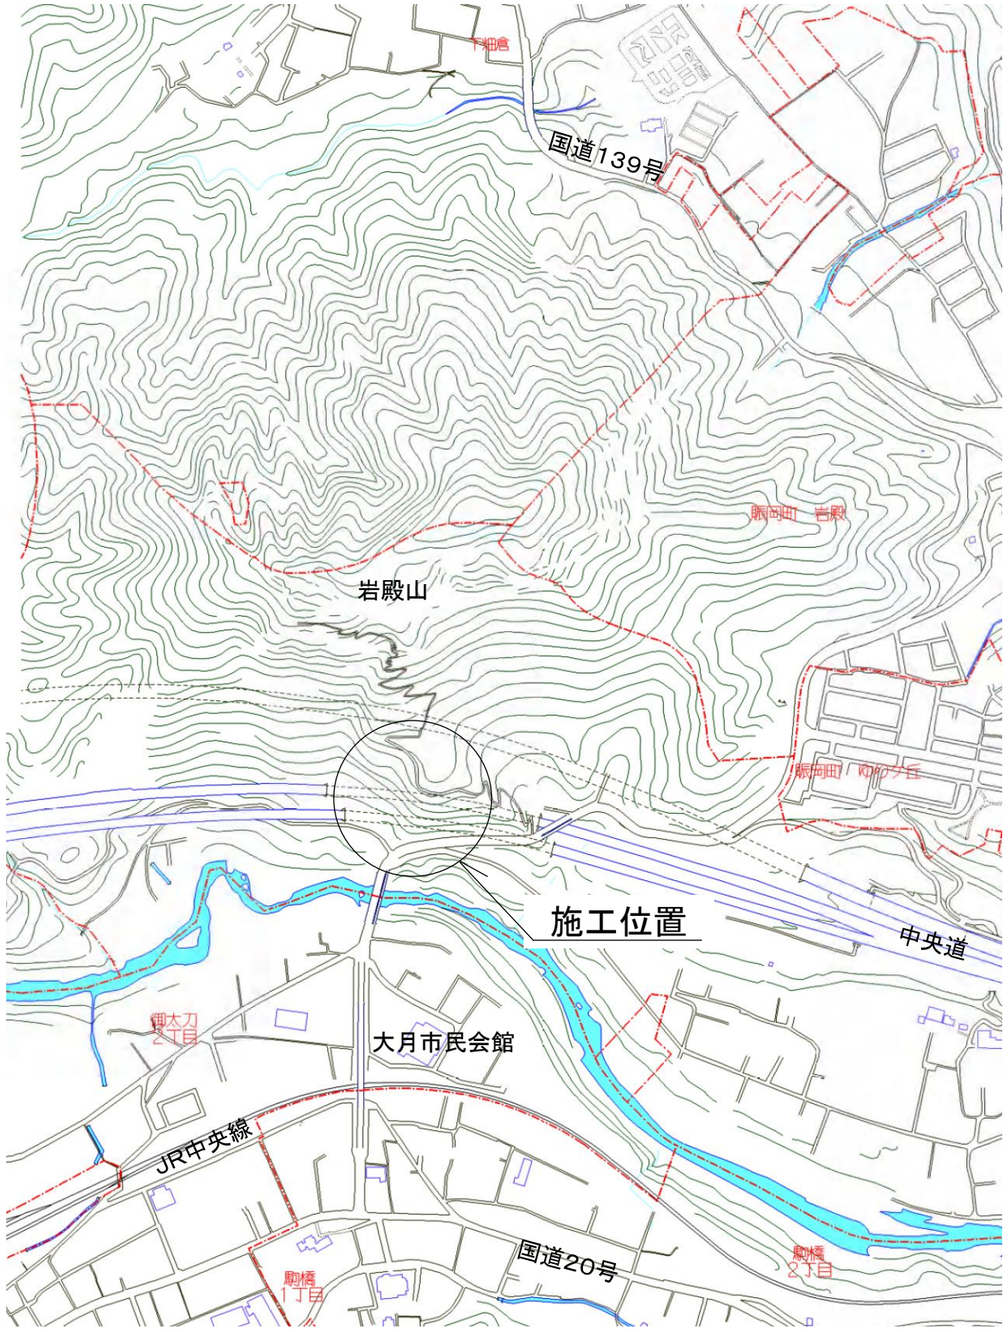
国道139号
岩殿山
施工位置
中央道
大月市民会館
JR中央線
国道20号

平 面 図

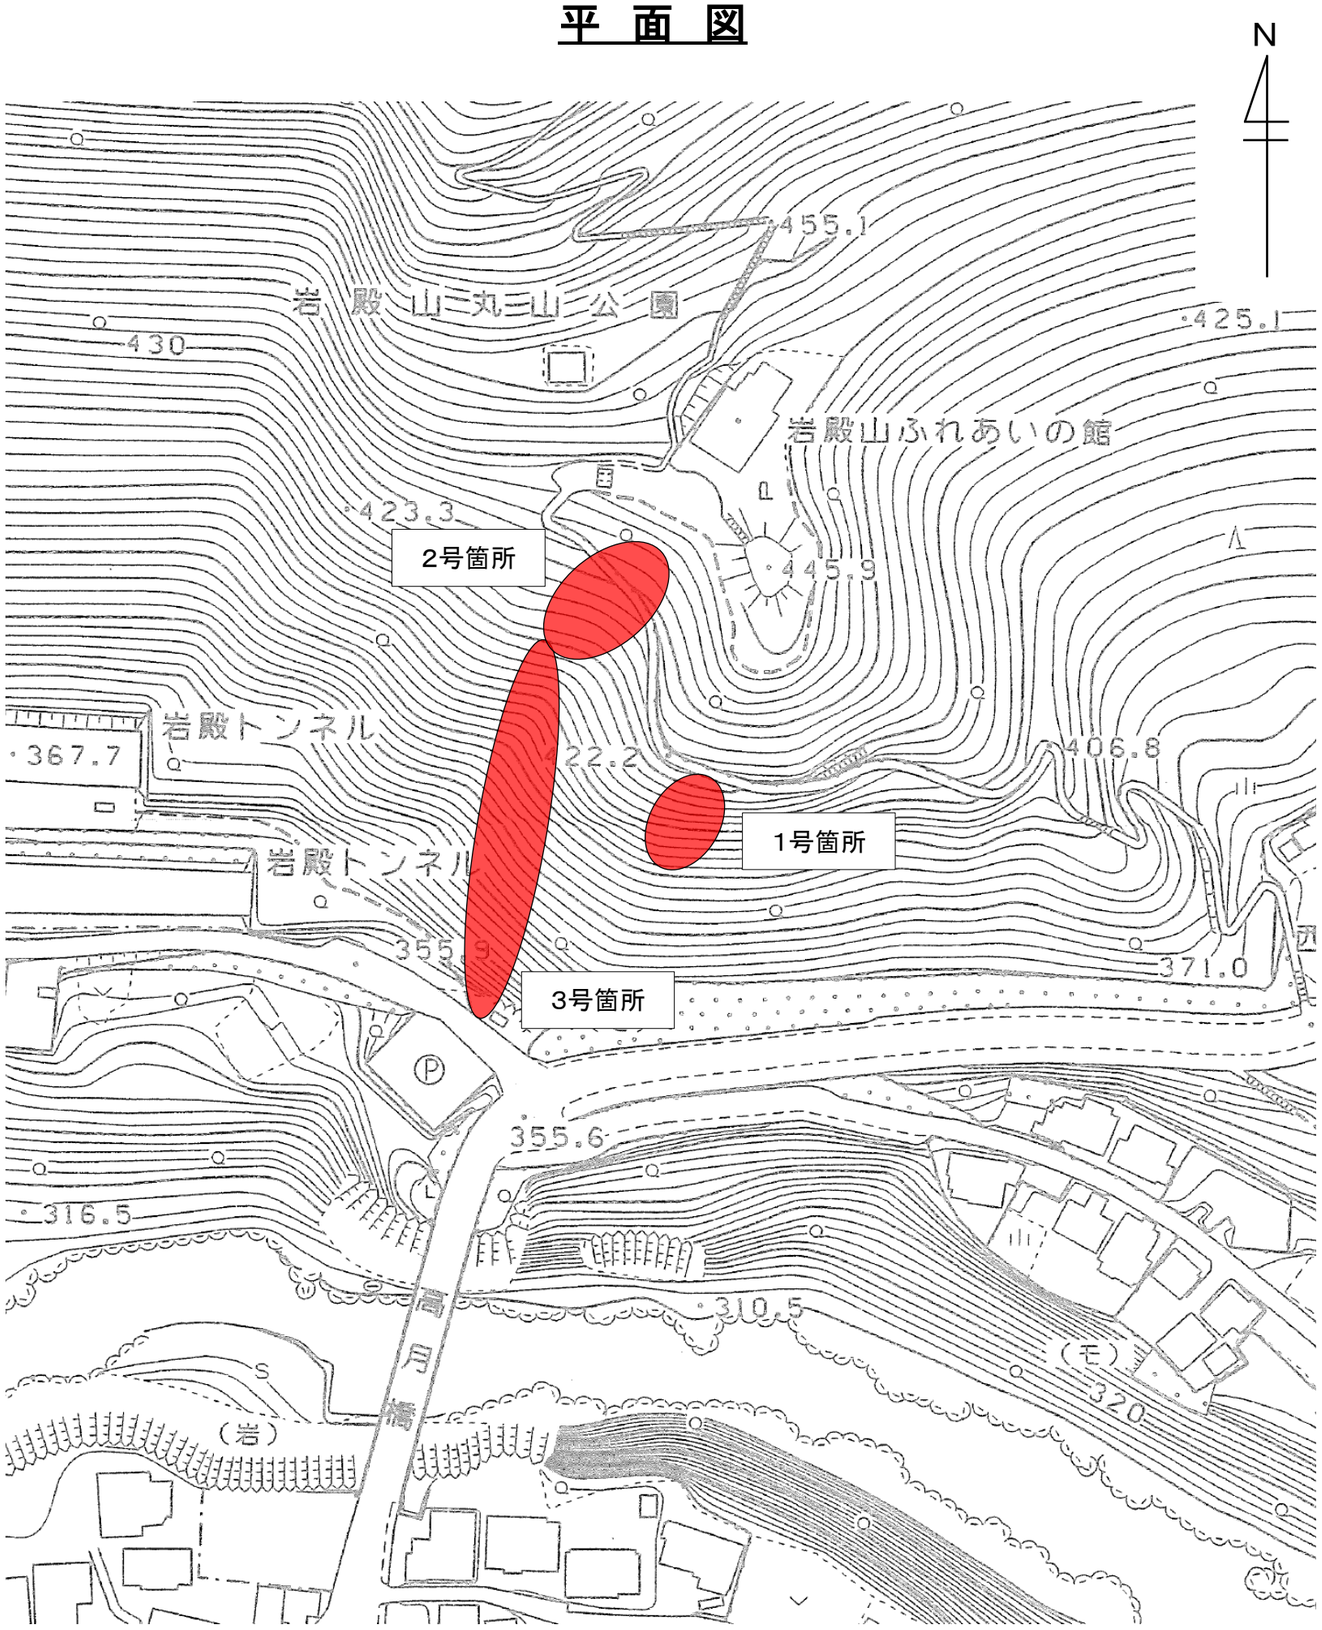
N
455.1
岩殿山三丸三山公園
430
425.1
岩殿山ふれあいの館
423.3
2号箇所
445.9
岩殿トンネル
367.7
422.2
406.8
1号箇所
岩殿トンネル
355.9
371.0
3号箇所
355.6
316.5
310.5
320
大月橋