



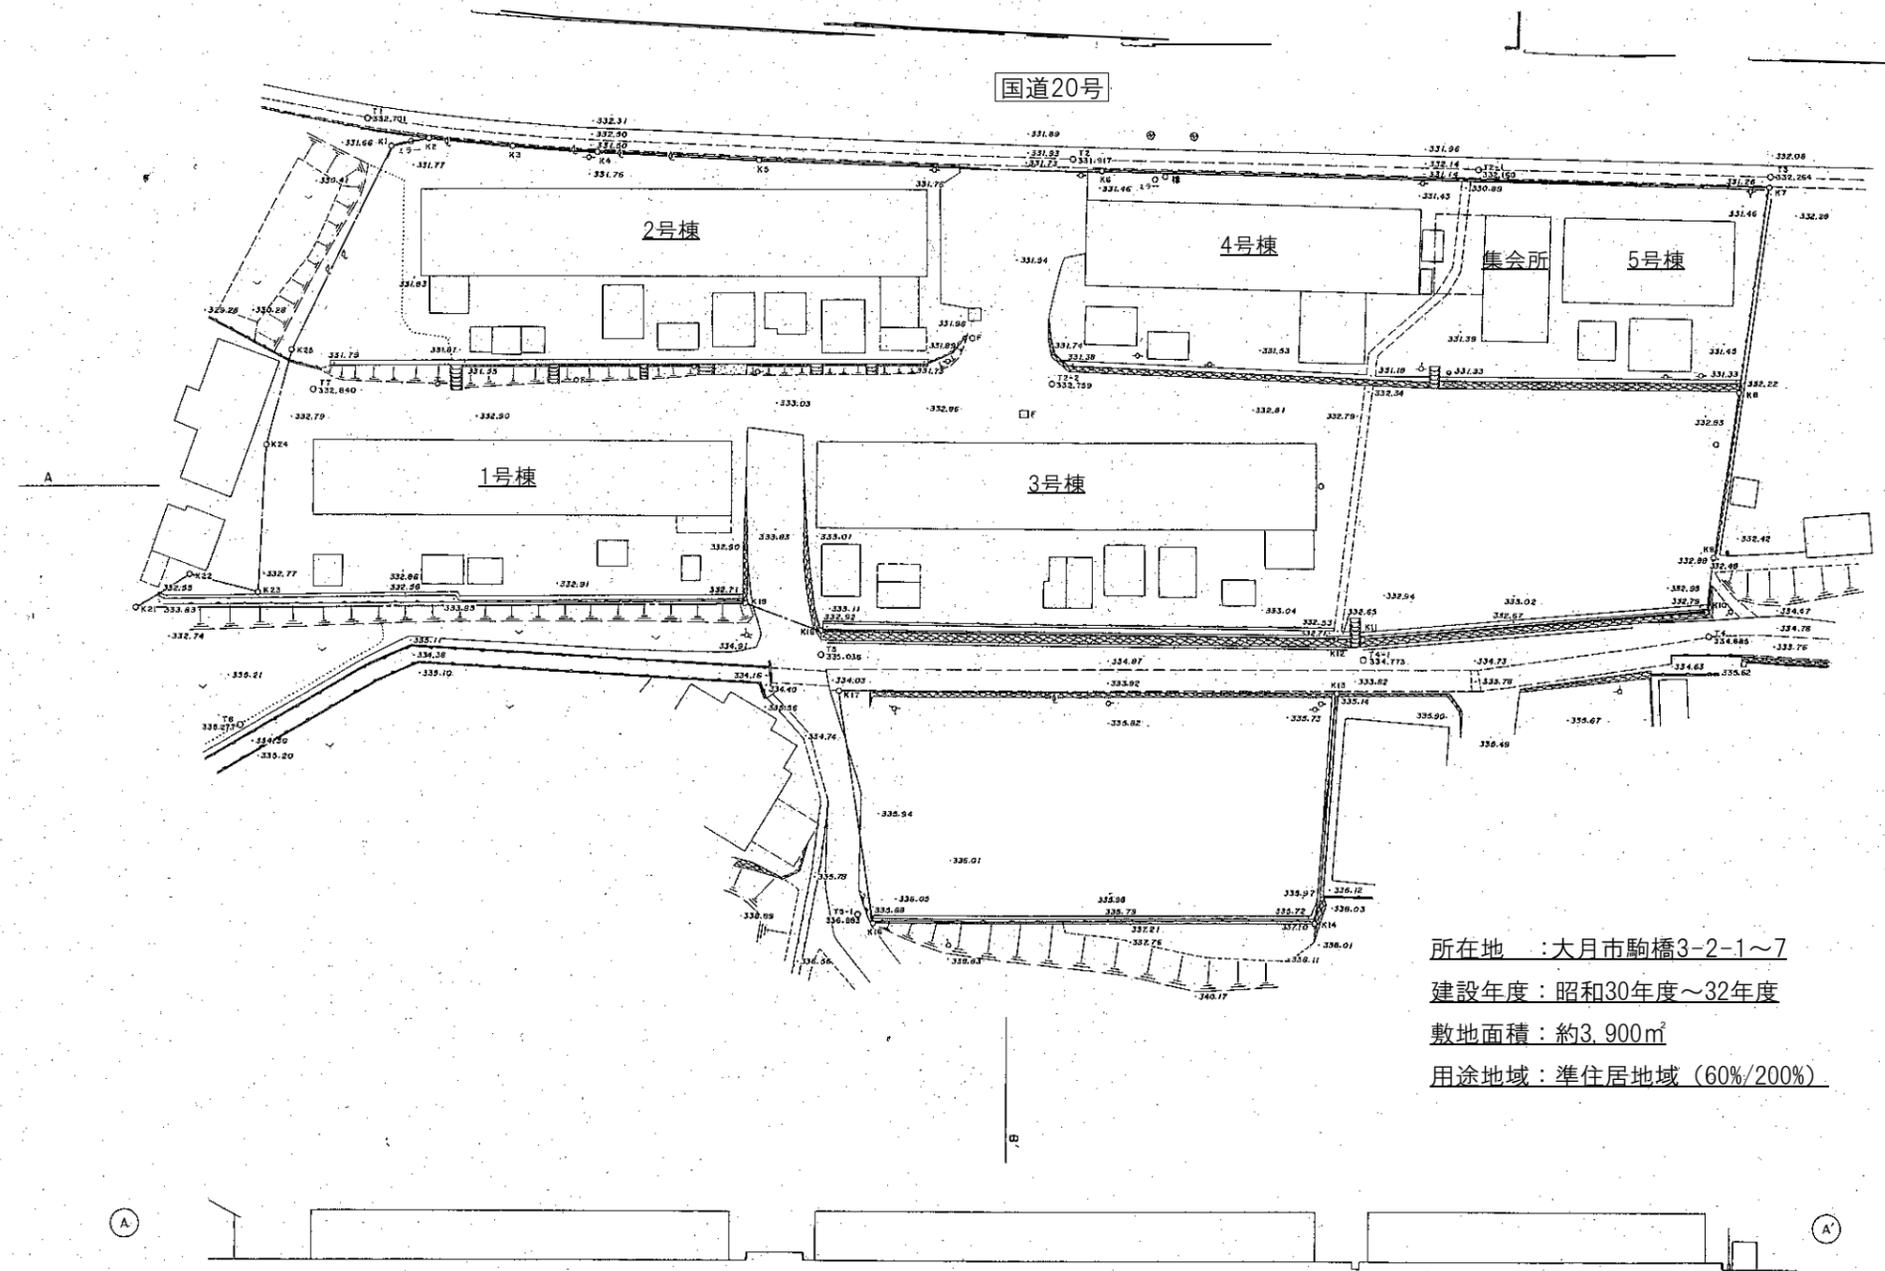

案内図

特記事項	大月市役所 産業建設部 建設課		件名	図面 No.	
			図面名	案内図(駒橋団地)	縮尺 S = N.S (A3)

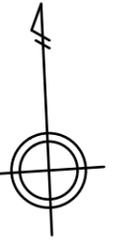

駒橋団地 配置図
(現況)

所在地：大月市駒橋3-2-1~7
 建設年度：昭和30年度~32年度
 敷地面積：約3,900㎡
 用途地域：準住居地域(60%/200%)

駒橋団地 概要

- 1号棟
 建設年度：昭和30年度
 構造：簡易耐火構造(CB造) 平屋建て
 戸数：8戸
 面積：158.40㎡(19.80㎡/戸)
- 2号棟
 建設年度：昭和30年度
 構造：簡易耐火構造(CB造) 平屋建て
 戸数：6戸
 面積：217.80㎡(36.30㎡/戸)
- 3号棟
 建設年度：昭和30年度
 構造：簡易耐火構造(CB造) 平屋建て
 戸数：6戸
 面積：217.80㎡(36.30㎡/戸)
- 4号棟
 建設年度：昭和31年度
 構造：簡易耐火構造(CB造) 平屋建て
 戸数：4戸
 面積：145.20㎡(36.30㎡/戸)
- 5号棟
 建設年度：昭和32年度
 構造：簡易耐火構造(CB造) 平屋建て
 戸数：2戸
 面積：72.60㎡(36.30㎡/戸)
- 集会所
 建設年度：昭和51年度

特記事項	大月市役所 産業建設部建設課		件名	図面No.	
			図面名	配置図(駒橋団地)	縮尺 S=1/500 (A3)