


標準横断図 S=1/50

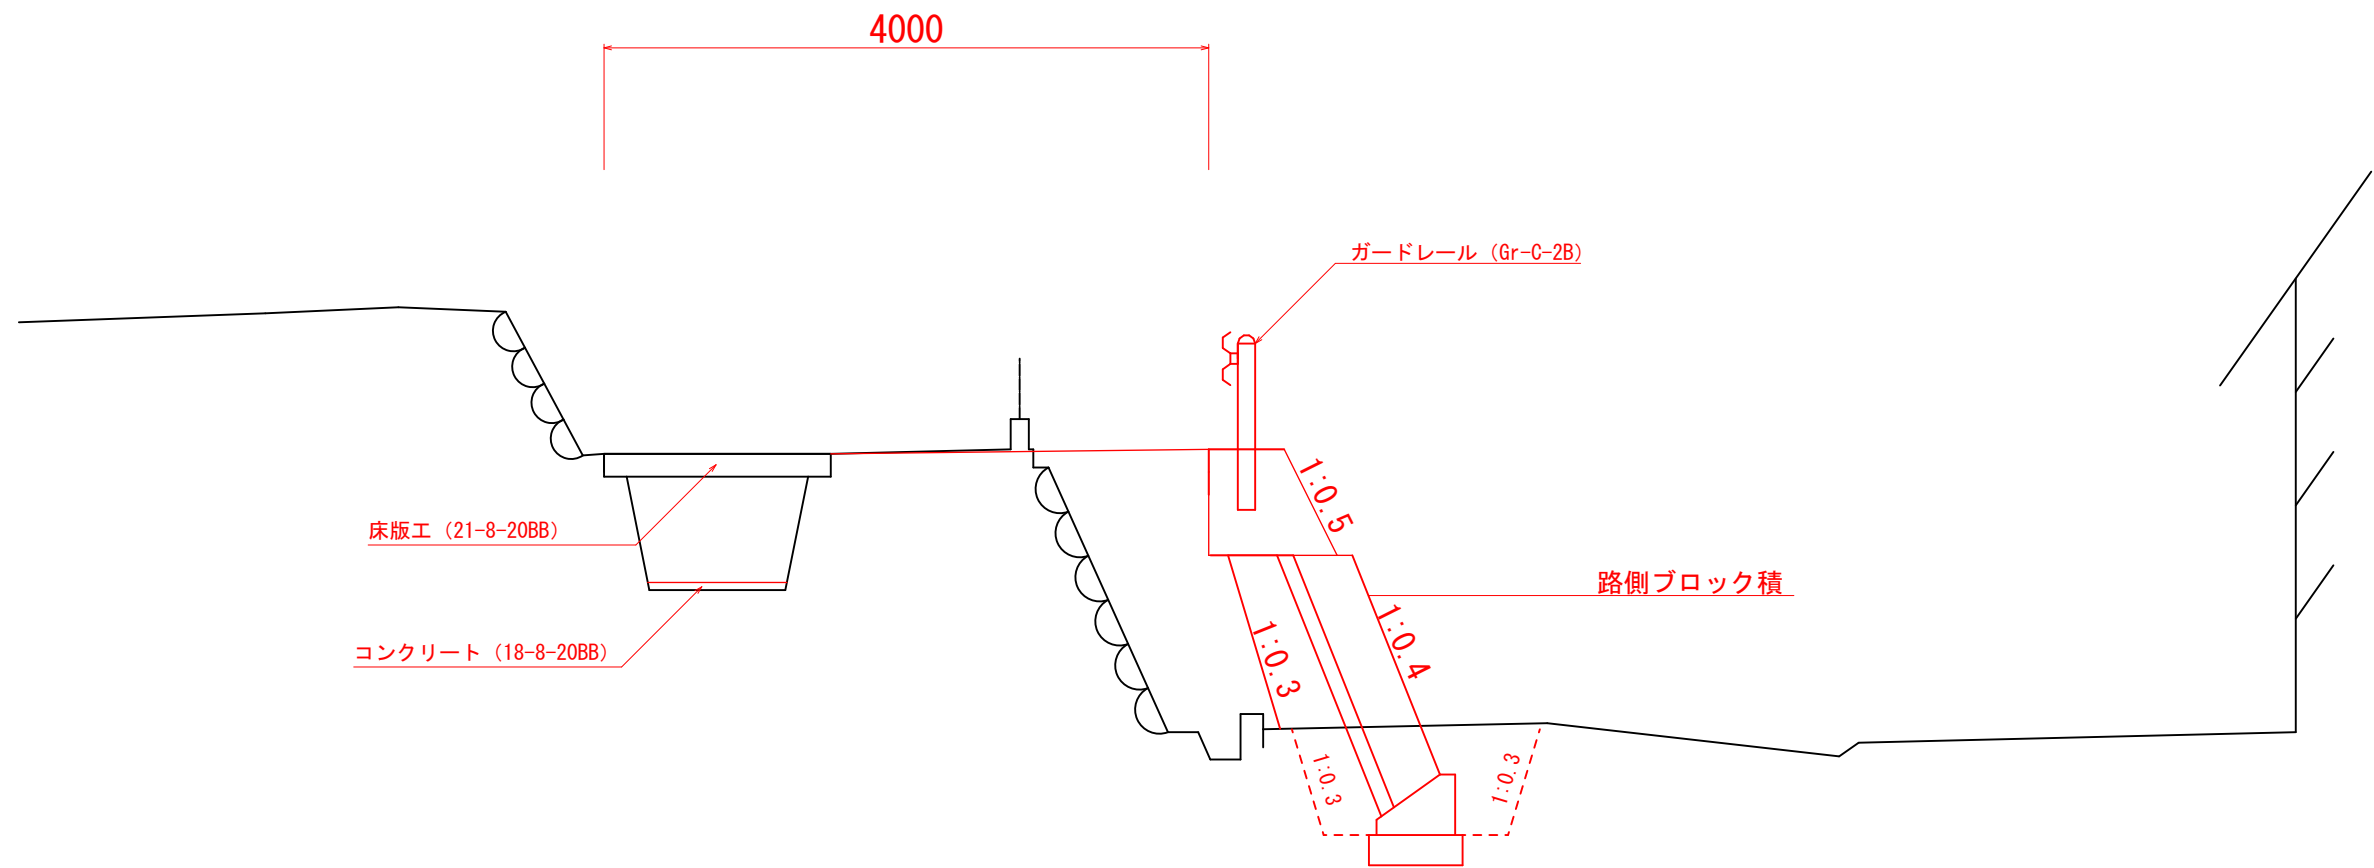

工事名	駒橋住宅		
図面名	標準横断図		
作成年月日			
縮尺	S=1/50	図面番号	
会社名			
事業者名	大月市役所 建設課		