



庁舎分散案B1(体育館合築)【短大(新築)+別館(修繕)+花咲(修繕)】

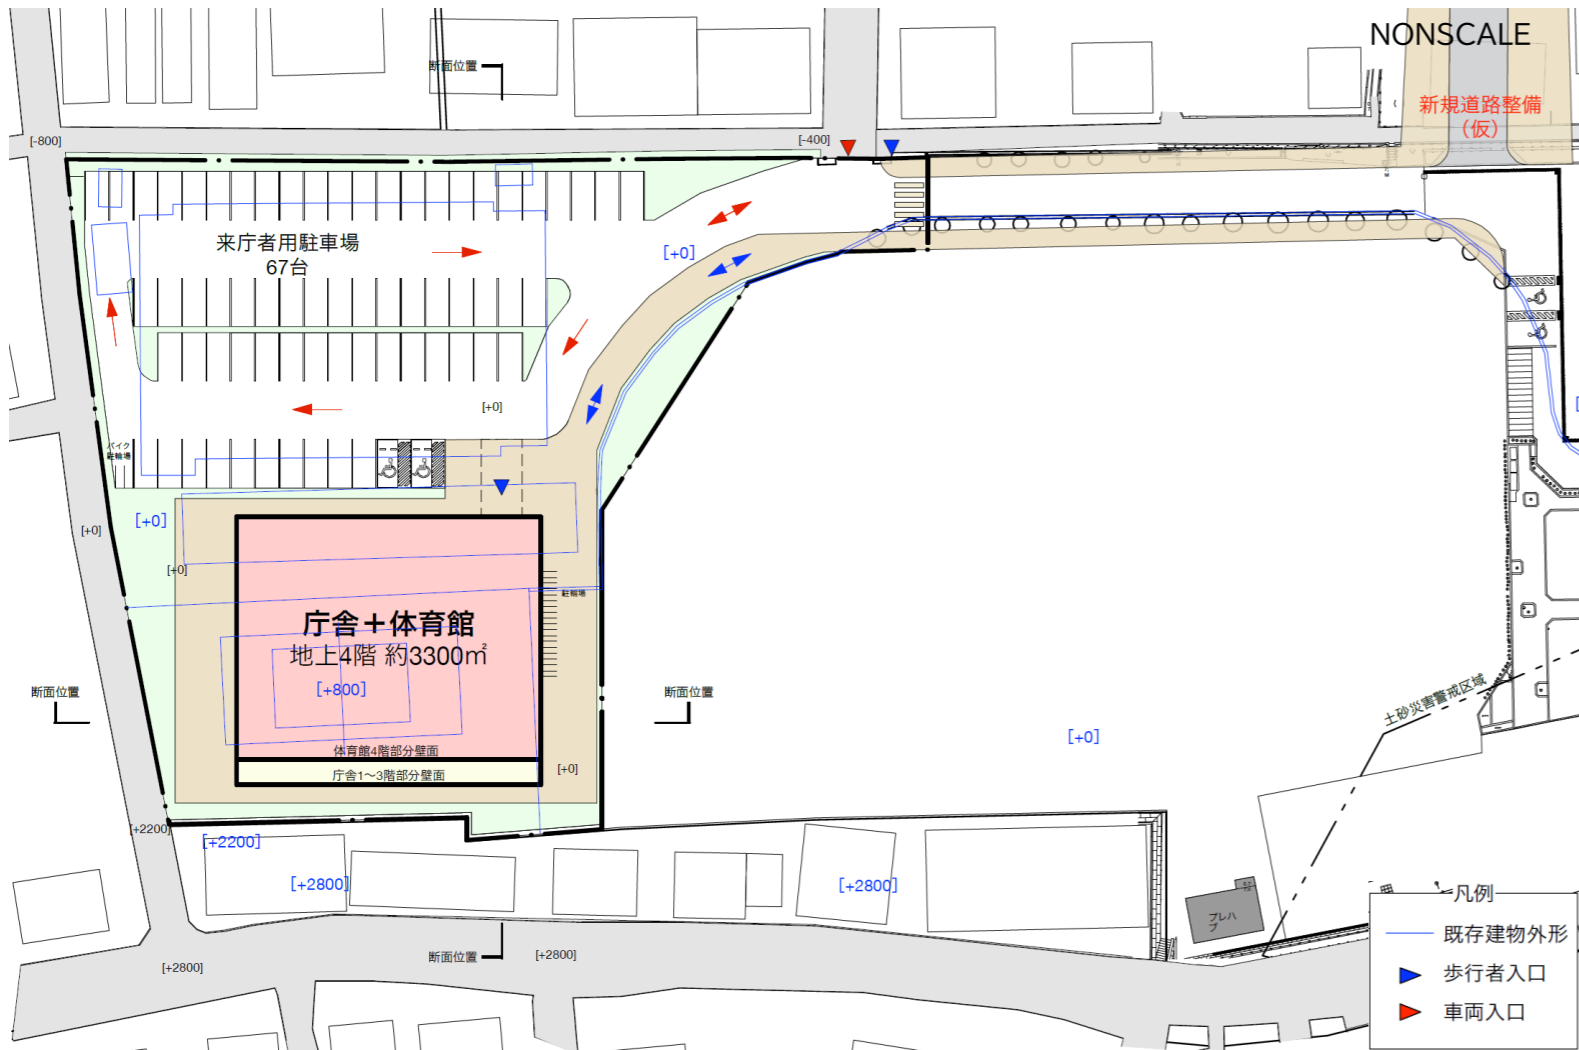

配置図

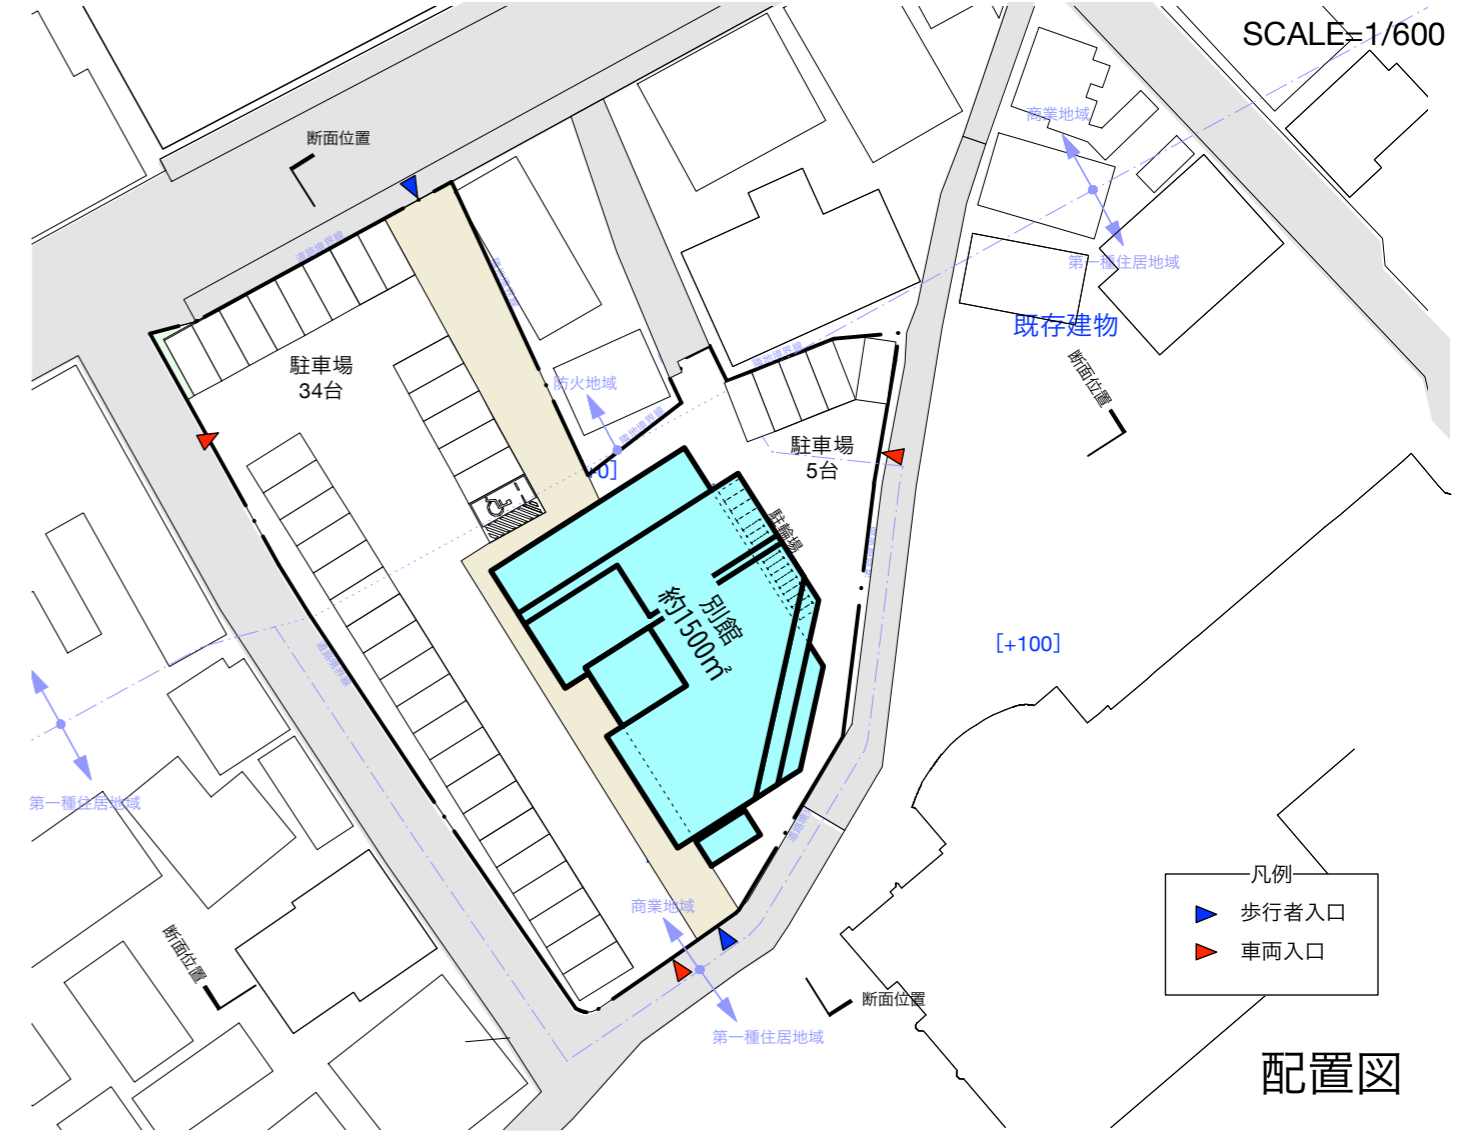

配置図

