


標準横断図


S=1:50

設計諸元	
道 路 規 格	第 4 種 第 3 級
設 計 速 度	40 (km/h)
交通量区分	N4 (100以上250台未満/日・方向)
設計CBR(置換後)	3.0%

[管路部]

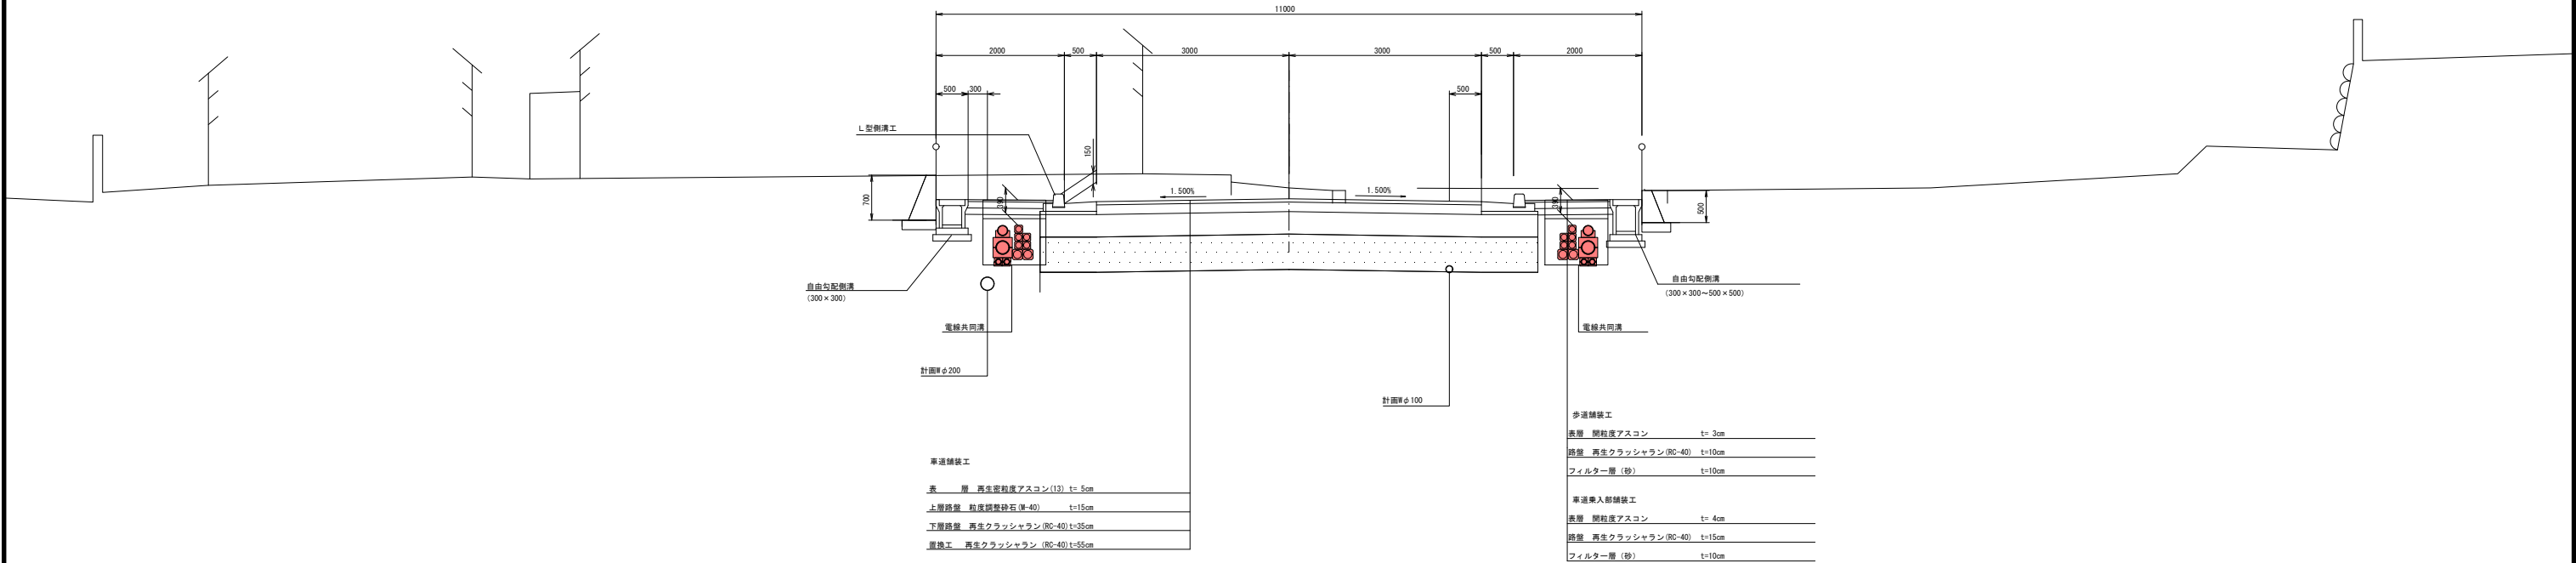

[特殊部]

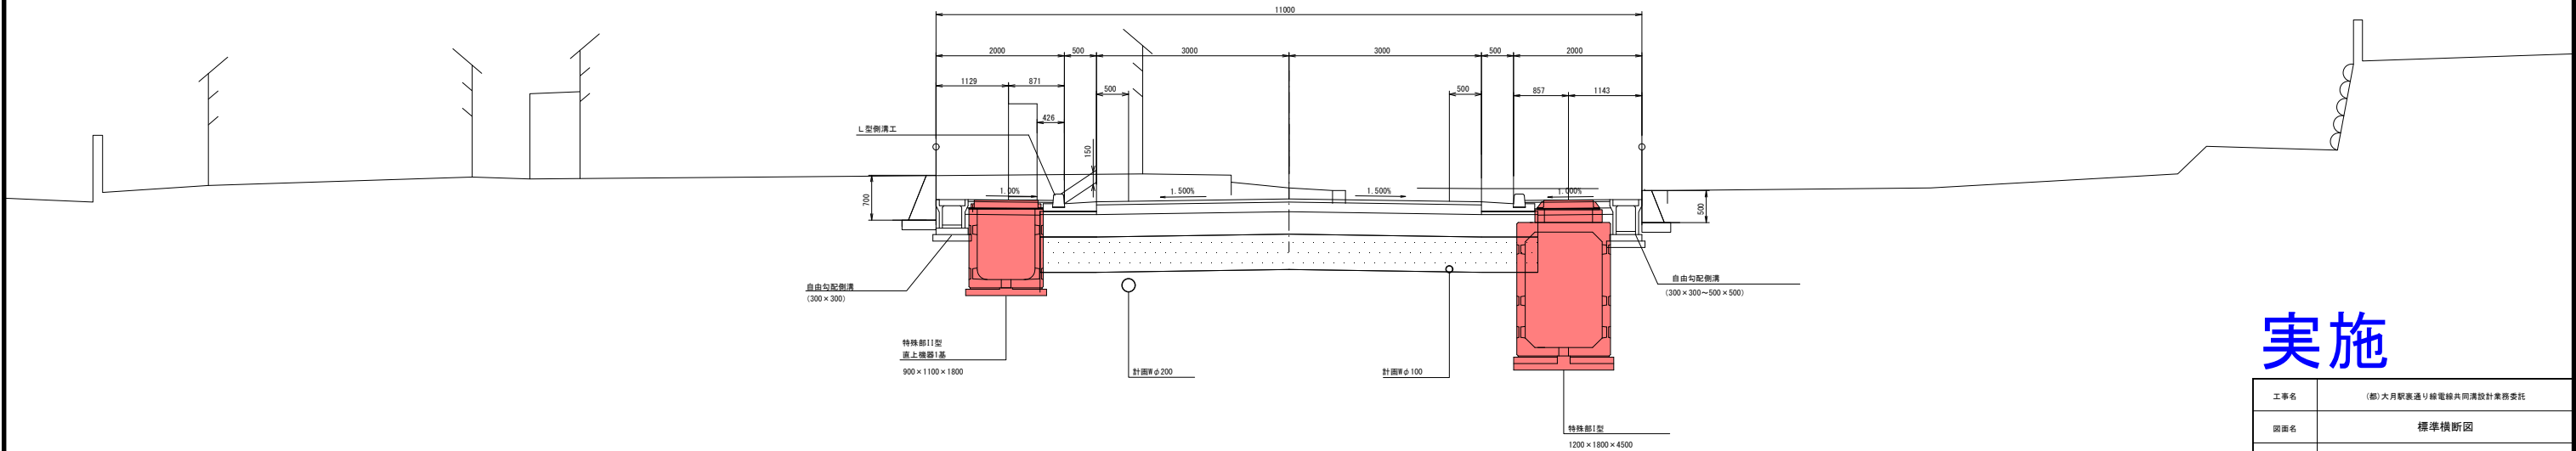

実施

工事名	(都)大月駅裏通り線電線共同溝設計業務委託		
図面名	標準横断図		
作成年月日	令和 4 年 3 月		
縮尺	1:50	図面番号	/
会社名	第一建設株式会社		
事業者名	大 月 市 ま ち づ く り 創 生 課		

