



建 築 主 体 工 事							
番 号	図 面 名	番 号	図 面 名	番 号	図 面 名	番 号	図 面 名
D－1	図面リスト	D－51	建具表(7)	D－101	サイン計画図(1)	S－1	構造設計標準仕様
D－2	工事区分表	D－52	天井伏図(1階)	D－102	サイン計画図(2)	S－2	鉄筋コンクリート構造配筋標準図(1)
D－3	特記仕様書(1)	D－53	天井伏図(2階)	D－103	サイン計画図(3)	S－3	鉄筋コンクリート構造配筋標準図(2)
D－4	特記仕様書(2)	D－54	展開図(1) (学生自習室(ハロン室)、学生談話室)	D－104	サイン計画図(4)	S－4	鉄骨構造標準図(1)
D－5	特記仕様書(3)	D－55	展開図(2) (小会議室(1)、保健指導室、消火栓ポンプ室、カウンセリング室)	D－105	サイン計画図(5)	S－5	鉄骨構造標準図(2)
D－6	特記仕様書(4)	D－56	展開図(3) (保健指導室(フリースペース)、給湯室、新会議室)	D－106	エクスパンション・ジョイント詳細図	S－6	構造用集成材躯体木工事仕様書
D－7	特記仕様書(5)	D－57	展開図(4) (高校記念室、小会議室(2)、多目的WC)	D－107	仮設計画図(1)	S－7	基礎伏図
D－8	特記仕様書(6)	D－58	展開図(5) (WC(M)、WC(L))	D－108	仮設計画図(2)	S－8	基礎詳細図(1)
D－9	一般概要・外部仕上表	D－59	展開図(6) (図書室)	D－109	法規チェック 木造仕様(防火被覆一覧)	S－9	基礎詳細図(2)
D－10	内部仕上表(1)	D－60	展開図(7) (図書事務館長室(資料室)、図書学生自習室、閉架書庫)	D－110	法規チェック 1階平面図	S－10	1階床伏図
D－11	内部仕上表(2)	D－61	展開図(8) (エントランスホール、西側廊下(WC側))	D－111	法規チェック 2階平面図	S－11	2階床伏図
D－12	内部仕上表(3)	D－62	展開図(9) (1階廊下)	D－112	法規チェック 冬至の日の時間ごとの日影図	S－12	小屋伏図(1)
D－13	配置図・案内図	D－63	展開図(10) (コース別教室(1))	D－113	法規チェック 冬至の日の等時間日影図	S－13	小屋伏図(2)
D－14	敷地面積求積図・求積表	D－64	展開図(11) (一般教室A)	D－114	法規チェック 開口部のチェック計算	S－14	屋根伏図
D－15	建物面積求積図・求積表	D－65	展開図(12) (コース別教室(2)、(3))			S－15	軸組図(1)
D－16	1階平面図	D－66	展開図(13) (講堂(視聴覚室))			S－16	軸組図(2)
D－17	2階平面図	D－67	展開図(14) (講堂(視聴覚室)、倉庫3)			S－17	軸組図(3)
D－18	3階平面図	D－68	展開図(15) (倉庫(				

工 事 区 分 表												
項 目	建築主体	電気設備	機械設備	外構工事	備考	項 目	建築主体	電気設備	機械設備	外構工事	備考	
1 ルーフドレイン及び縦樋の設置	○					48 防火区画囲仕切壁（準耐火1時間）の貫通部分の耐火処理		○	○			
2 外部縦樋から軒又はVＳ側溝までの引き込み			○			49 竣工引渡しまでの工事用電力・用水・使用料金	○	○	○			
3 設備用躯体貫通孔スリーブ		○	○			50						
4 同上用 型枠墨出し、建込み		○	○			51						
5 同上用 補強筋	○					52						
6 天井点検口、PS点検口	○					53						
7 天井設備器具取付、切込み		○	○			54						
8 同上 開口補強	○					55						
9 天井埋設換気扇			○			56						
10 壁換気扇、取付枠及びフード取付			○			57						
11 換気扇サッシュ取付用パネルとその穴開け	○					58						
12 給気口ガラリ			○			59						
13 換気扇用電源及びスイッチ		○				60						
14 消火器BOX及び消火器	○					61						
15 屋内消火栓			○			62						
16 同上用 配線、及び起動押ボタン表示灯、電鈴		○				63						
17 消火水槽及び防水仕上	○											

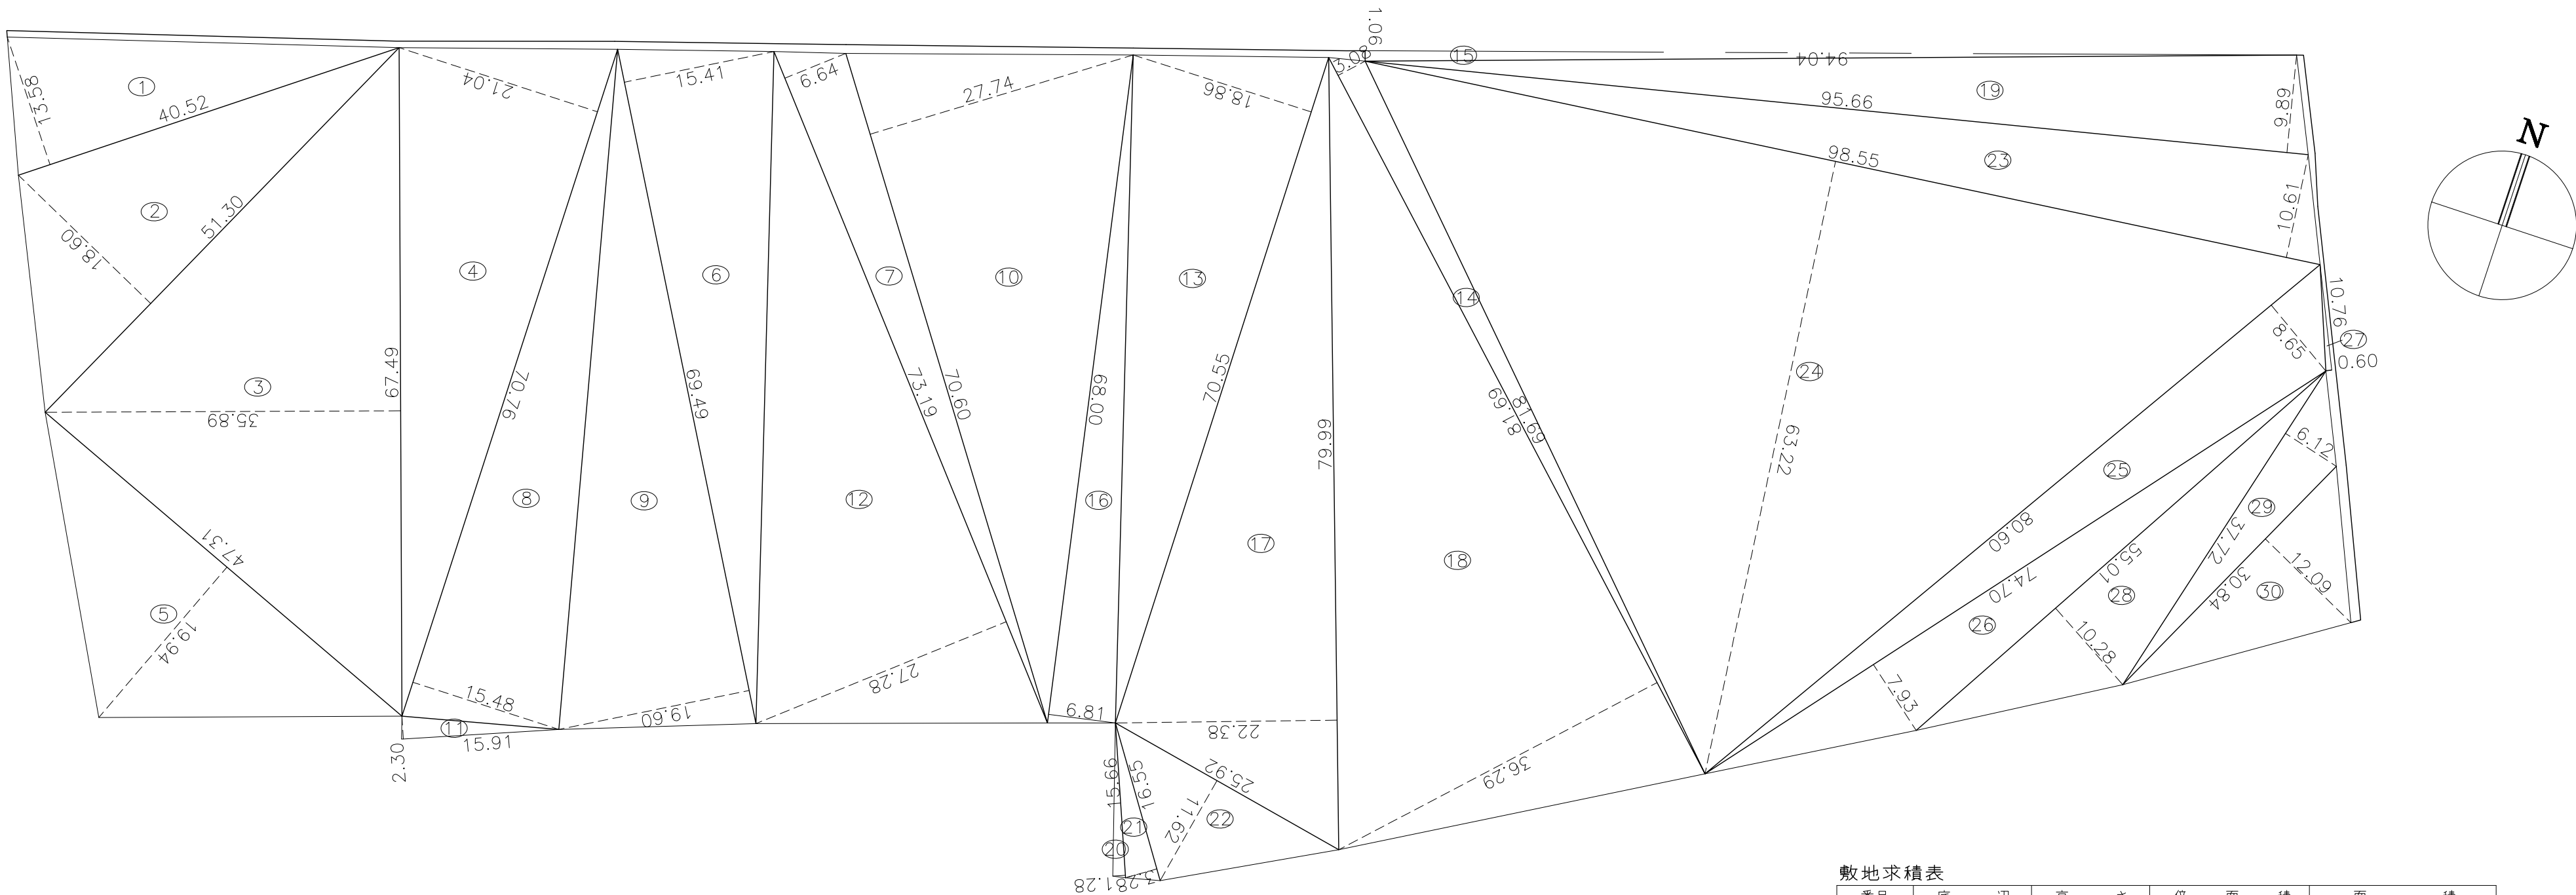


敷地求積図 1/500

敷地求積表					
番号	底 辺	高 さ	倍 面 積	面 積	
1	40.52	13.58	550.2616	275.13080	
2	51.30	18.60	954.1800	477.09000	
3	67.49	35.89	2,422.2161	1,211.10805	
4	70.76	21.04	1,488.7904	744.39520	
5	47.31	19.94	943.3614	471.68070	
6	69.49	15.41	1,070.8409	535.42045	
7	73.19	6.64	485.9816	242.99080	
8	70.76	15.48	1,095.3648	547.68240	
9	69.49	19.60	1,362.0040	681.00200	
10	70.60	27.74	1,958.4440	979.22200	
11	15.91	2.30	36.5930	18.29650	
12	73.19	27.28	1,996.6232	998.31160	
13	70.55	18.86	1,330.5730	665.28650	
14	81.69	3.08	251.6052	125.80260	

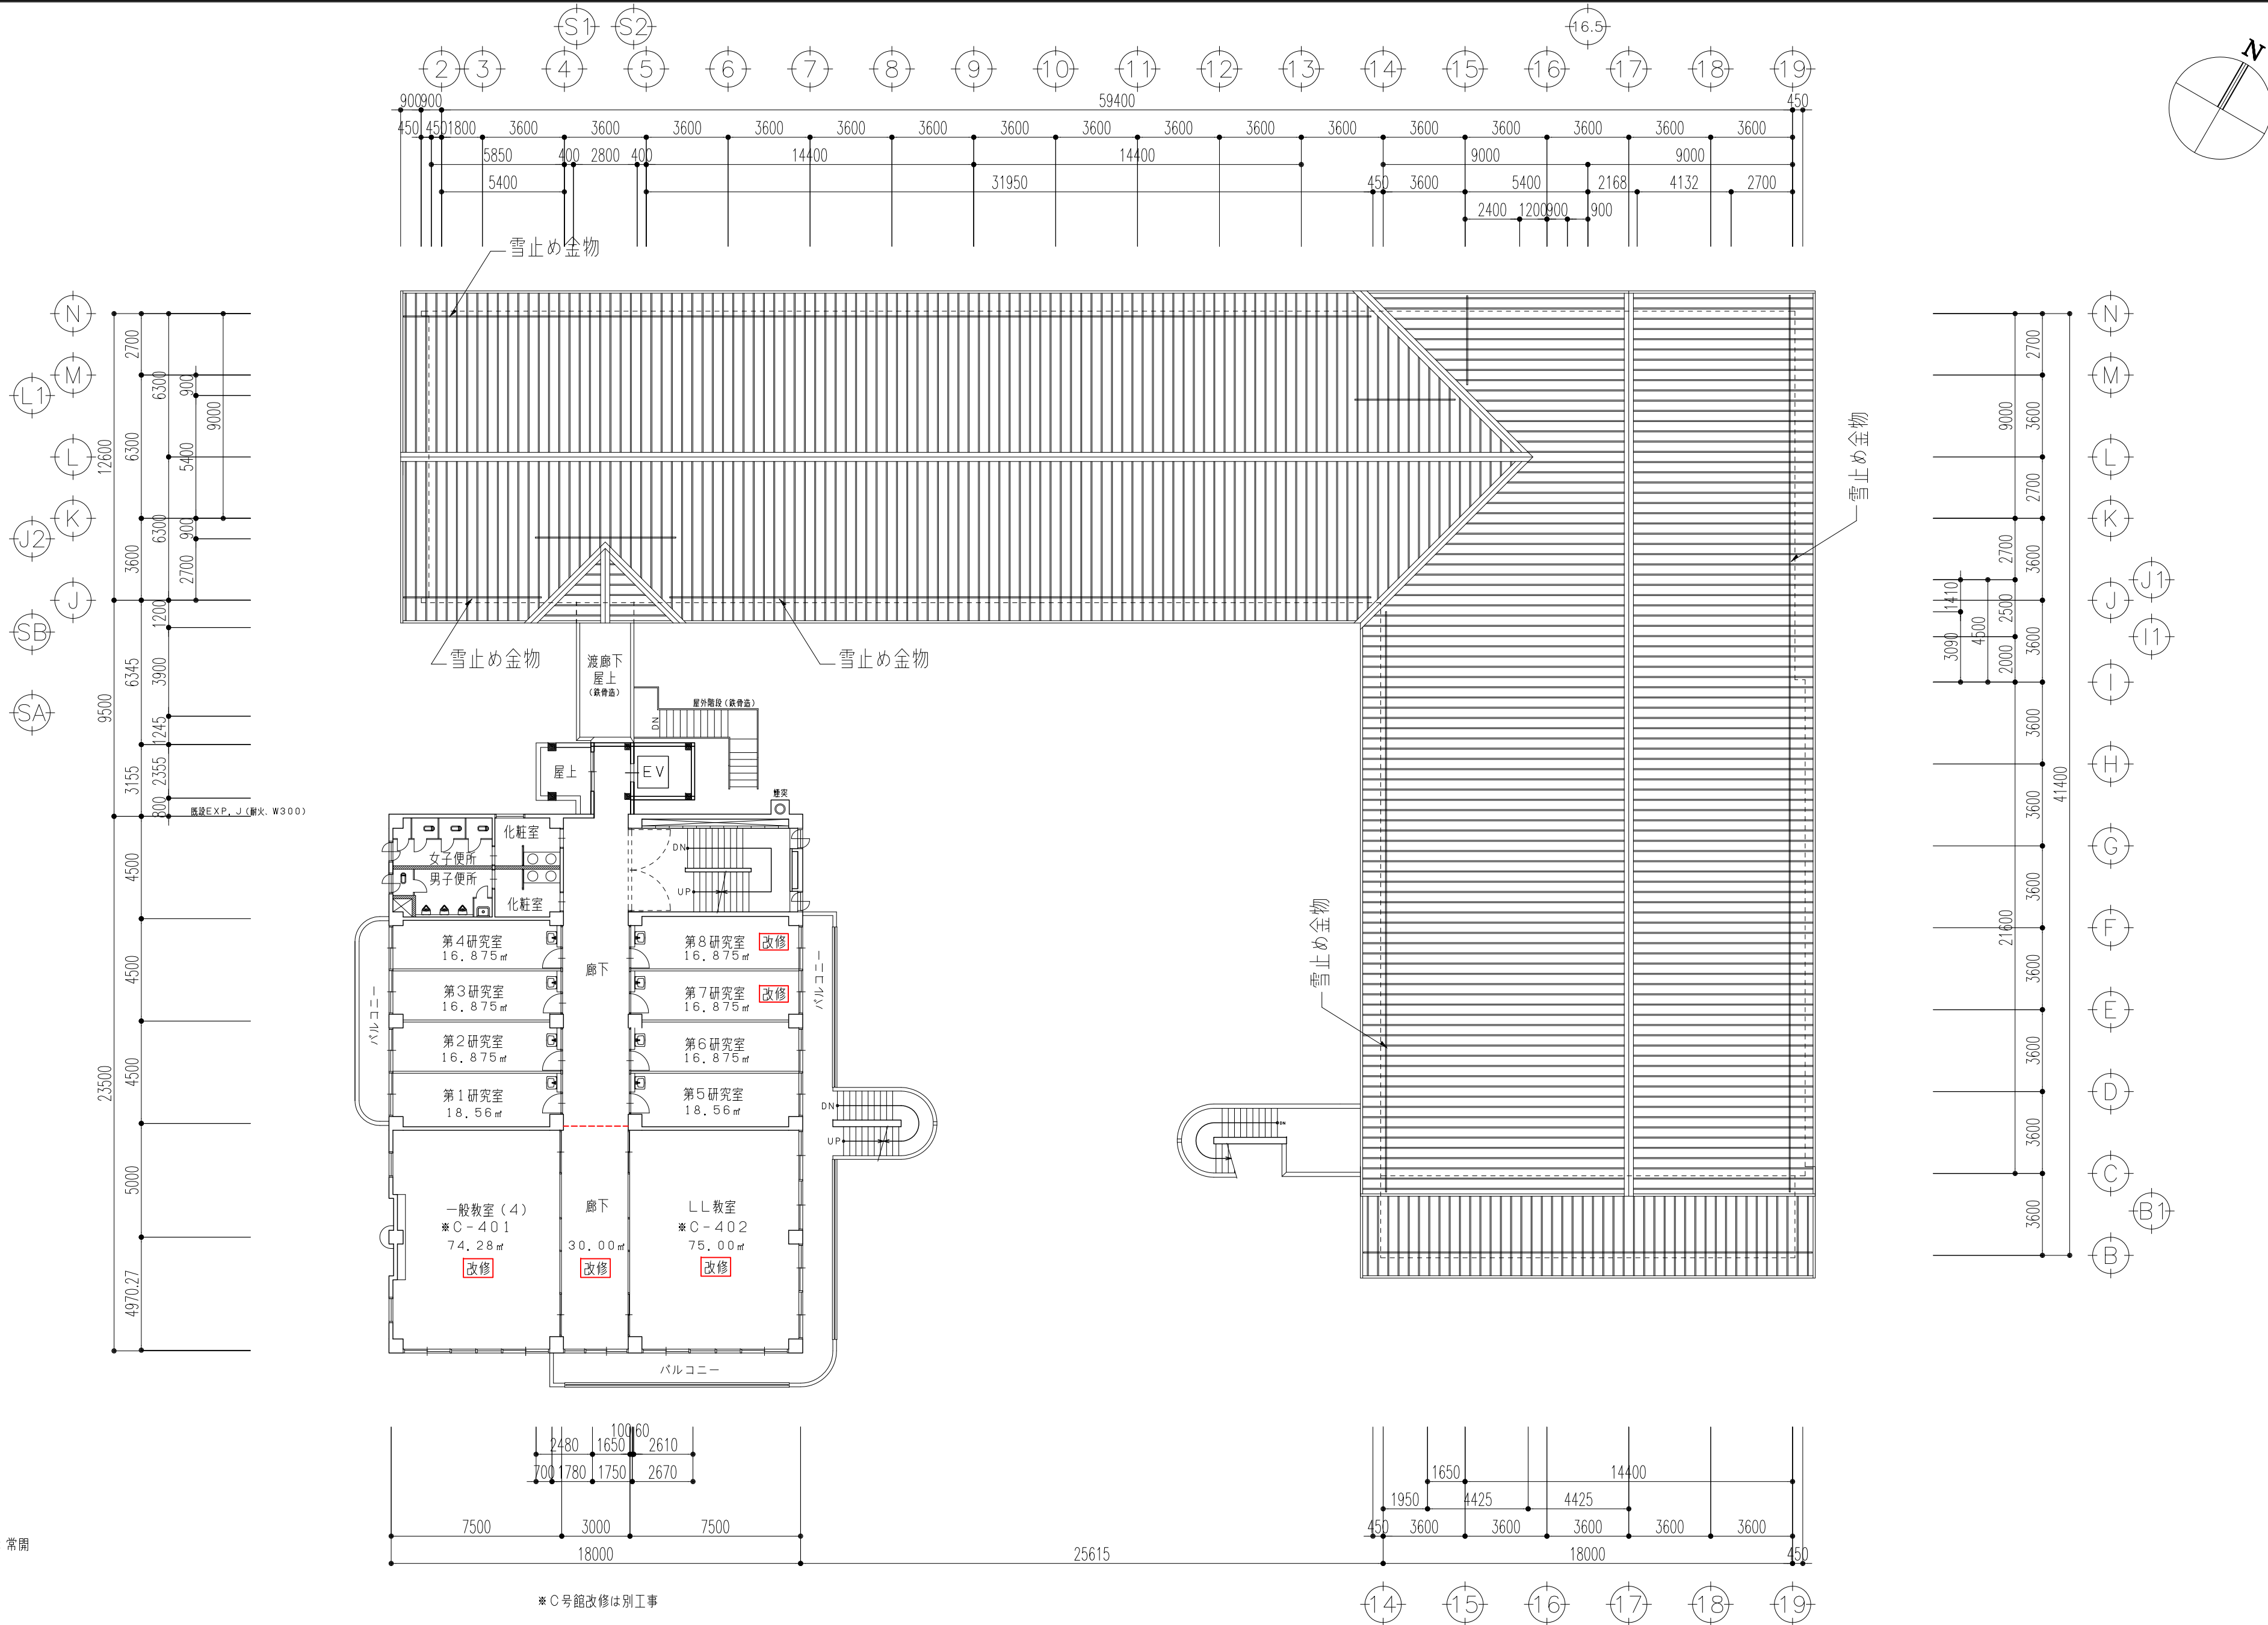

- 消火器BOX
- ① 自動ドア
- ② セミオート（自閉）ドア
- ③ 煙感知器連動特定防火設備：常開
- ④ 特定防火設備：常閉
- ⑤ 防火設備

*C号館改修は別工事

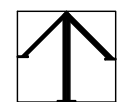

総合建築設計事務所

一級建築士事務所 登録(梨)第1-24366号
一級建築士 登録 第110879号 小林 一

承認 設計 担当

縮尺

A2: 1/200, A3: 1/282

設計年月日

00・00・00

工事名称


大月短期大学新校舎建設工事

図面名称

3階平面図


D-18

No,

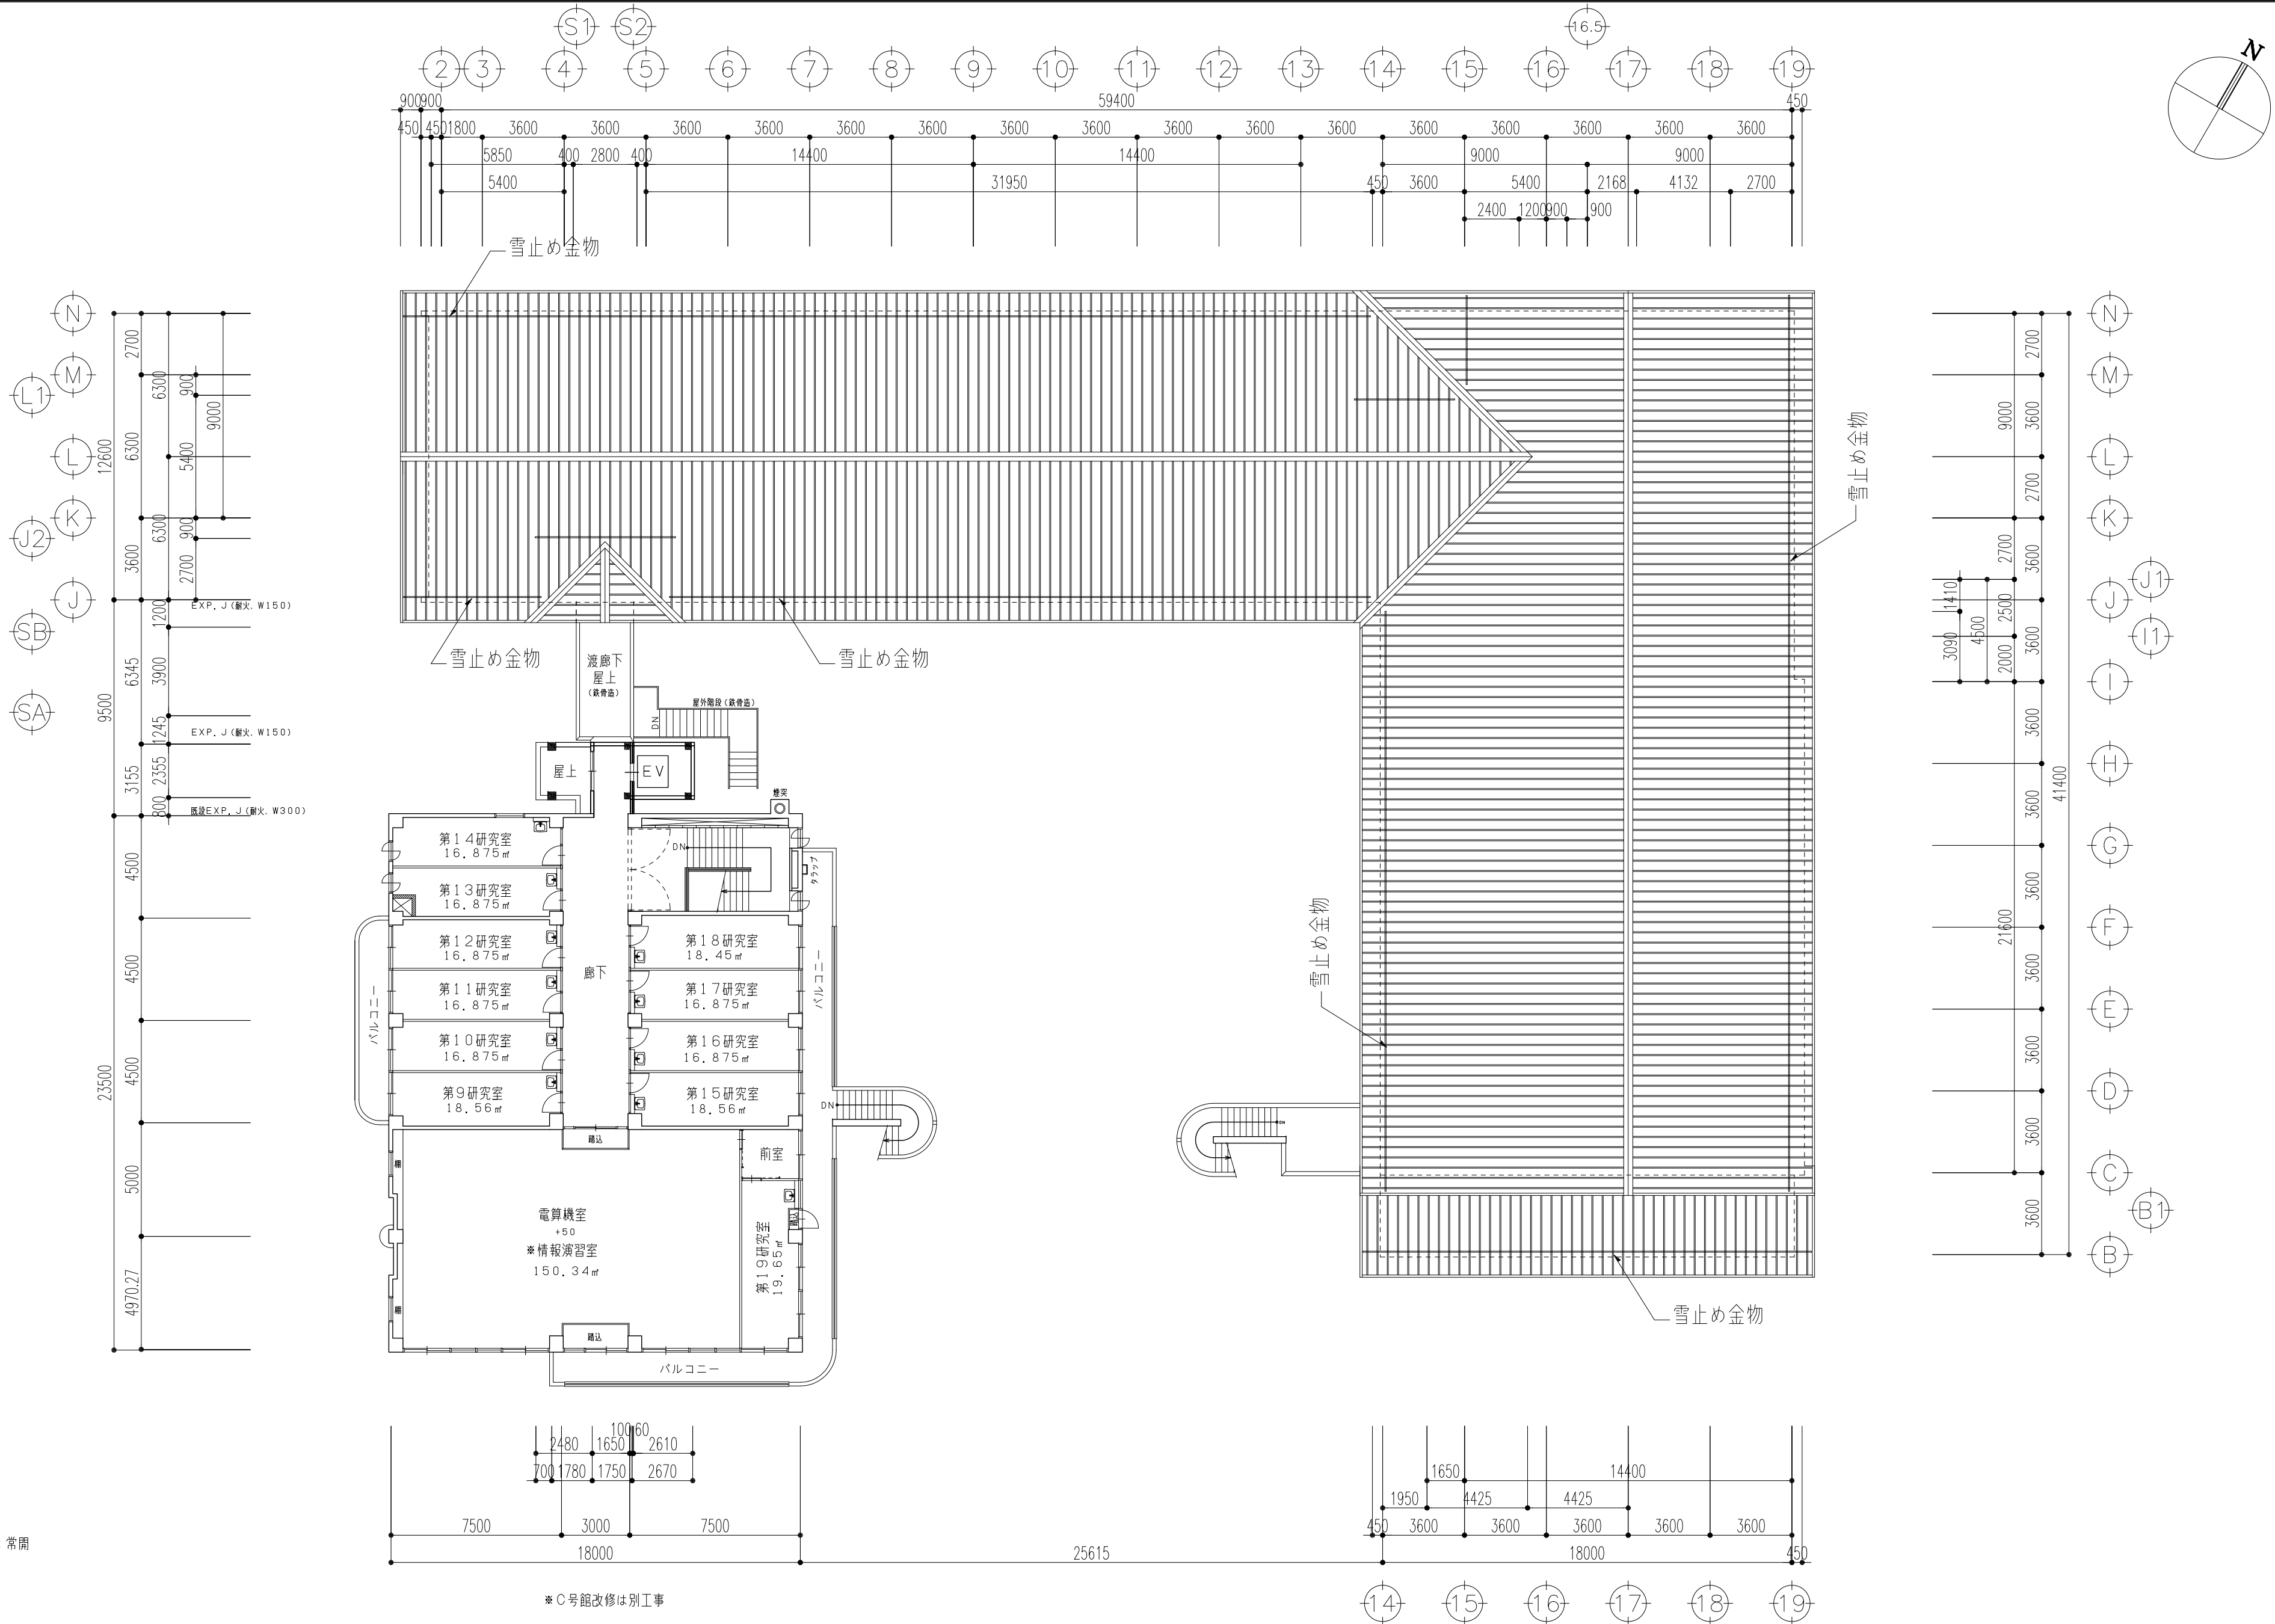

- 消火器BOX
- ① 自動ドア
- ② セミオート（自閉）ドア
- ③ 煙感知器連動特定防火設備：常開
- ④ 特定防火設備：常閉
- ⑤ 防火設備

* C号館改修は別工事

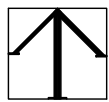

総合建築設計事務所

一級建築士事務所 登録(梨)第1-24366号
一級建築士 登録 第110879号 小林 一

承認 設計 担当

縮尺

A2: 1/200, A3: 1/282

設計年月日

00・00・00

工事名称


大月短期大学新校舎建設工事

図面名称


4階平面図

D-19

No,

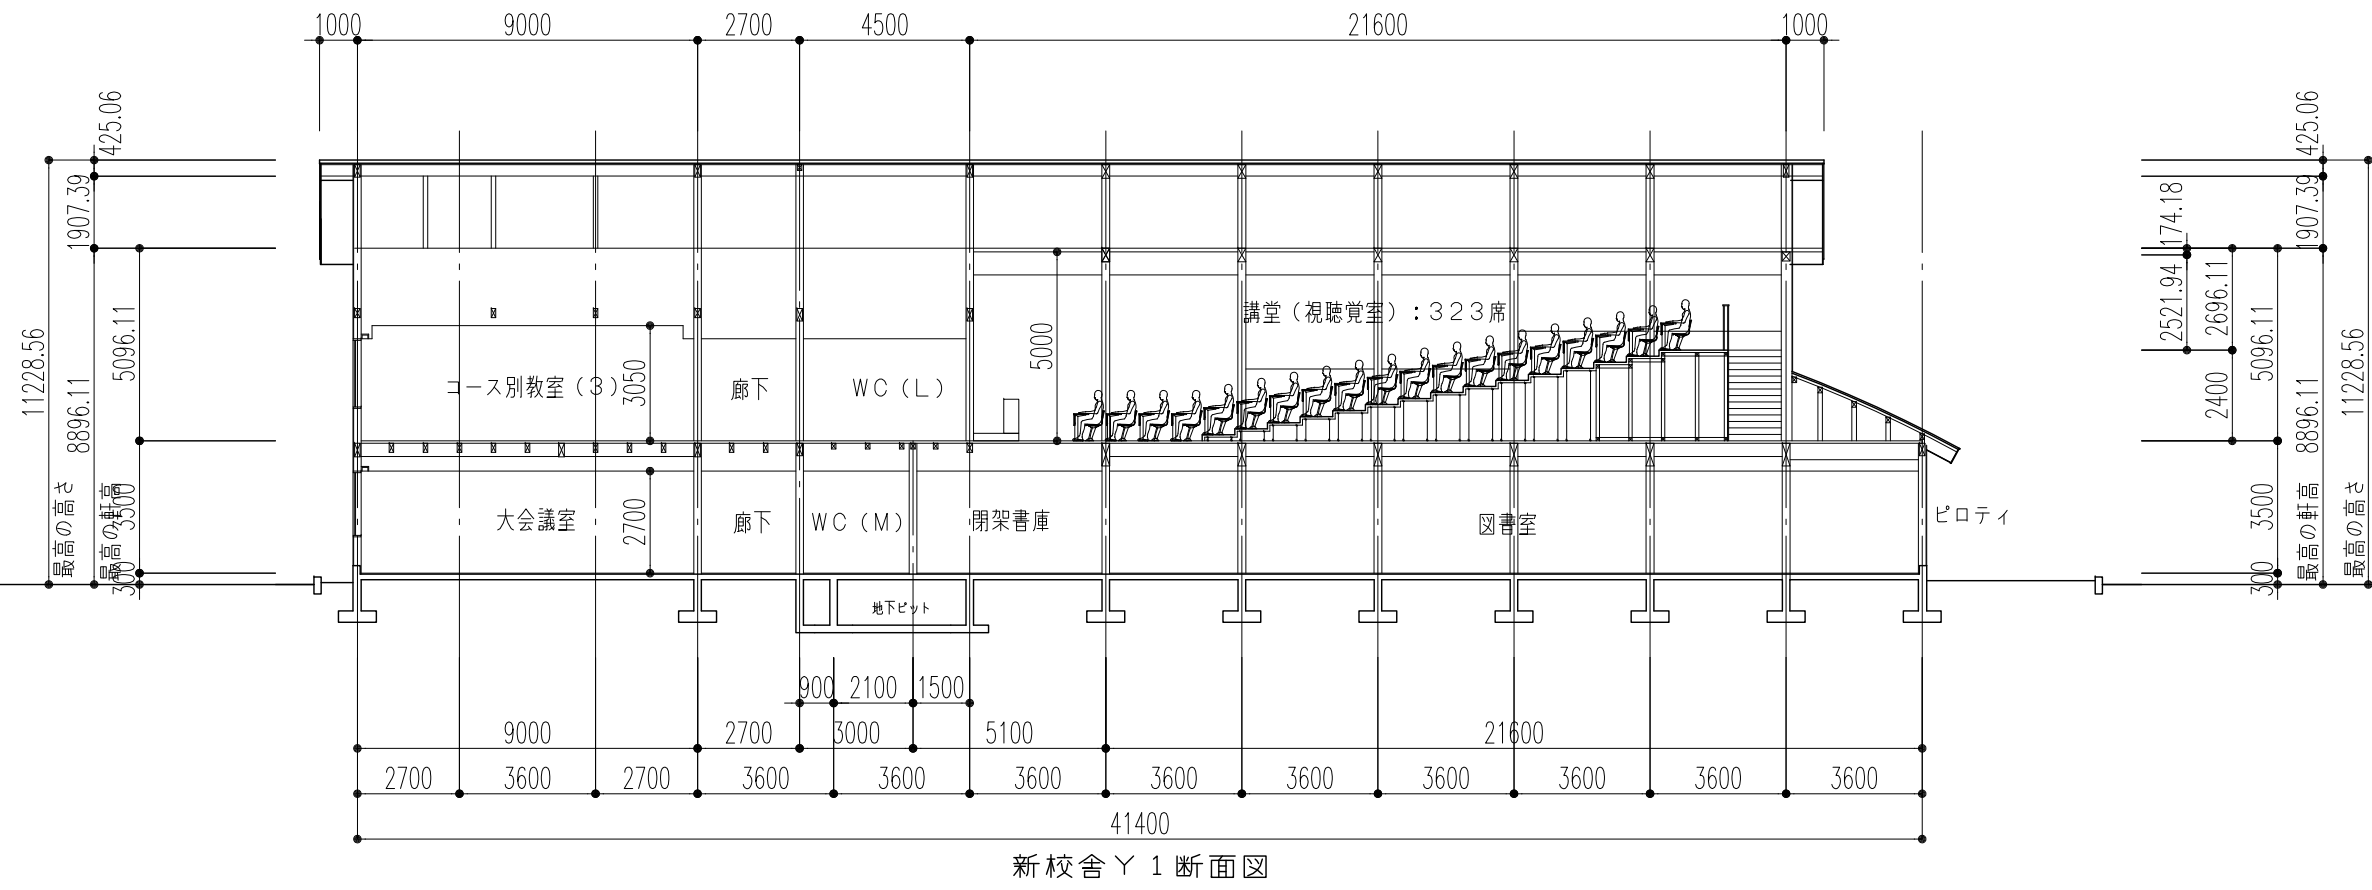


新校舎 Y 1 断面図

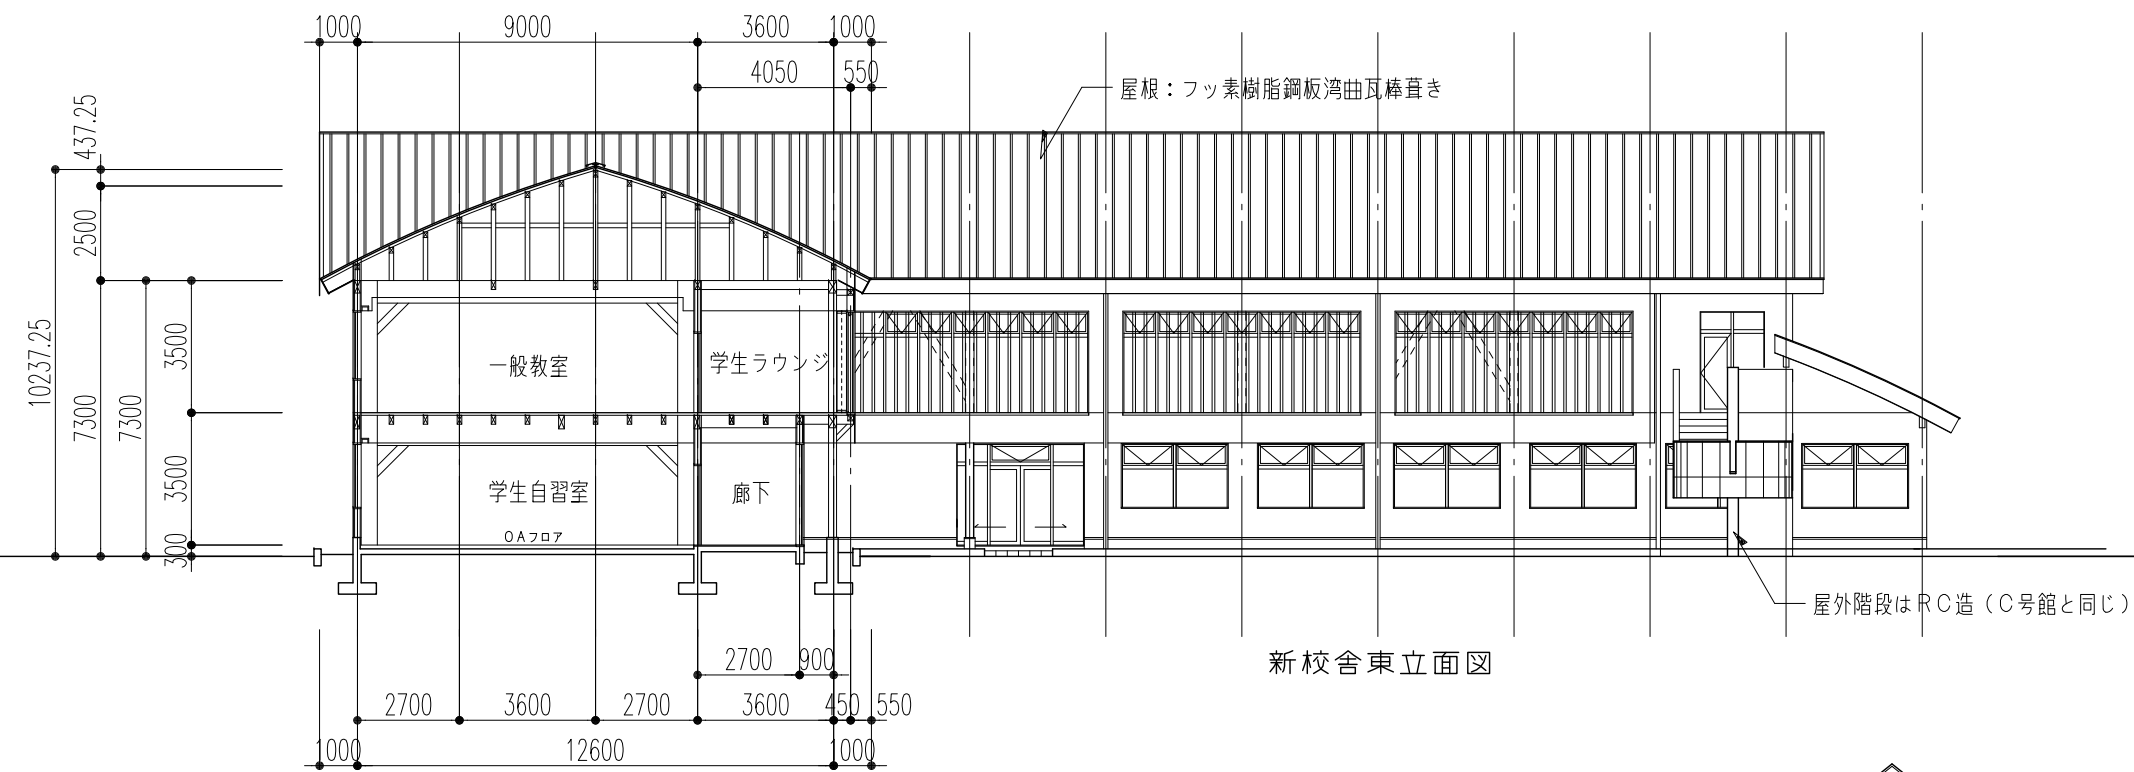

新校舎東立面図


新校舎 Y 2 断面図

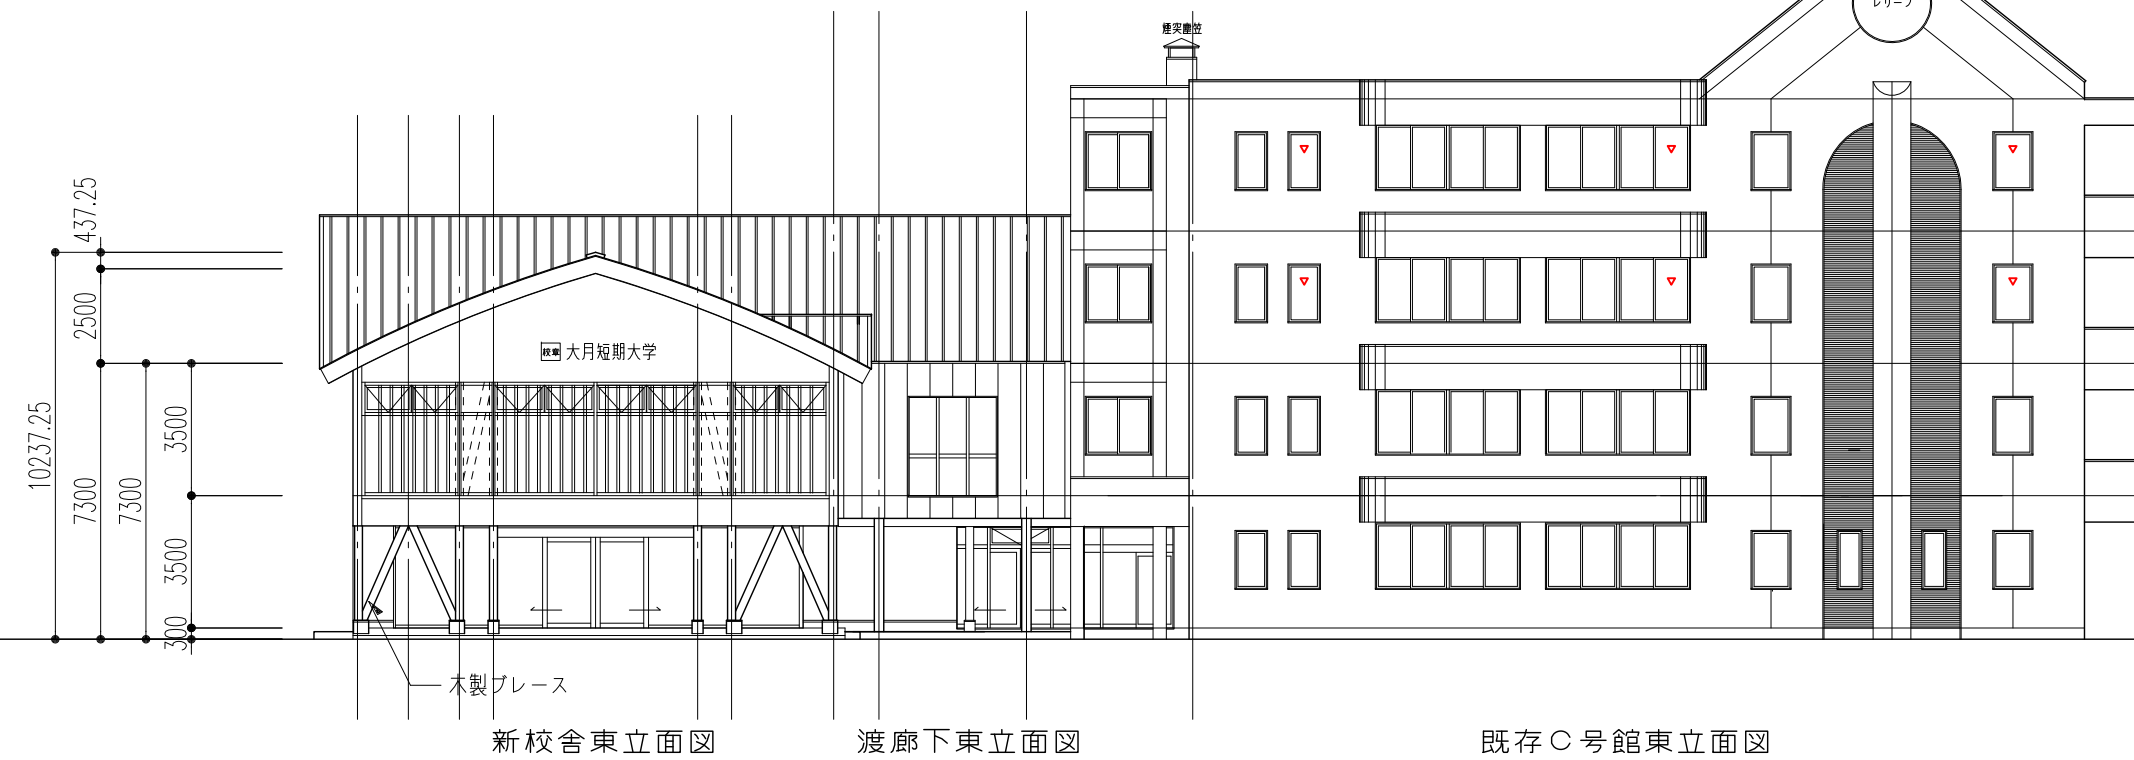

新校舎東立面図


渡廊下東立面図

既存 C 号館東立面図

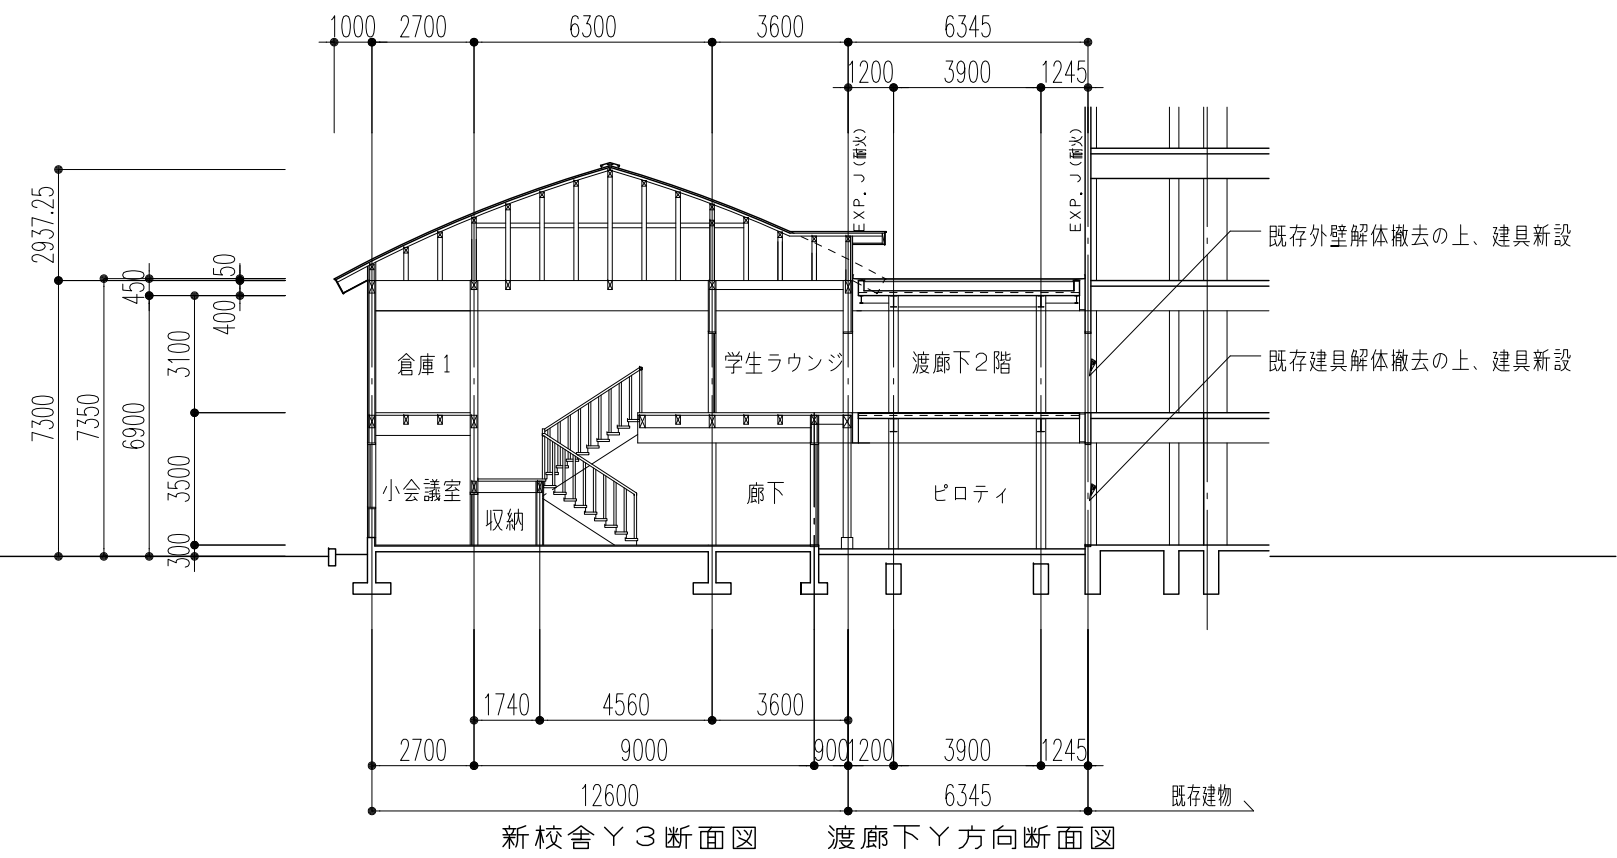


新校舎 Y 3 断面図

渡廊下 Y 方向断面図

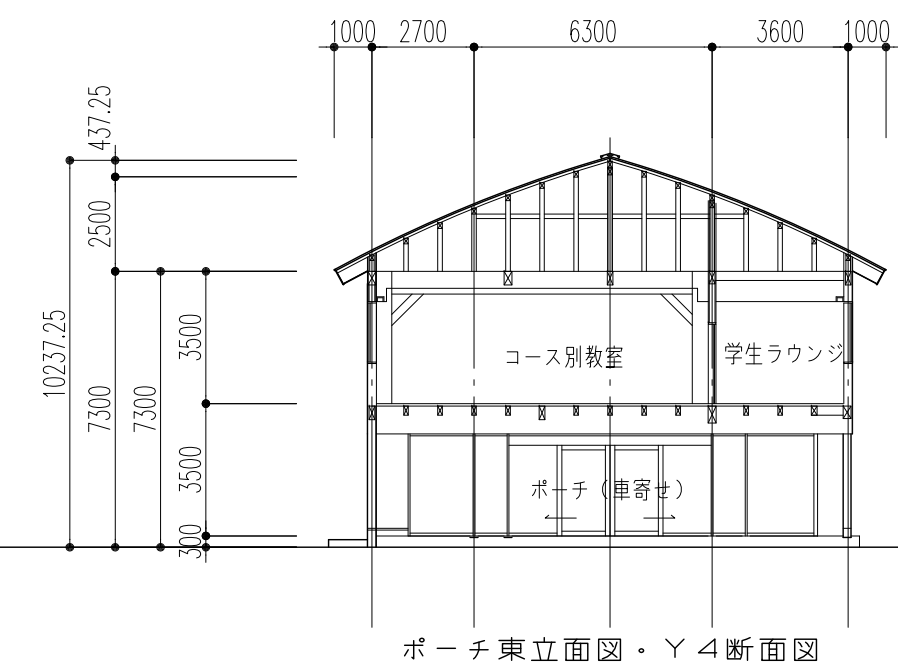

ポーチ東立面図・Y 4 断面図


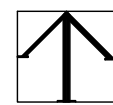


総合建築設計事務所

一級建築士事務所 登録(梨)第1-24366号
一級建築士 登録 第 110879号 小林 一

承認	設計	担当

縮尺 A2:1/200,

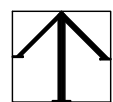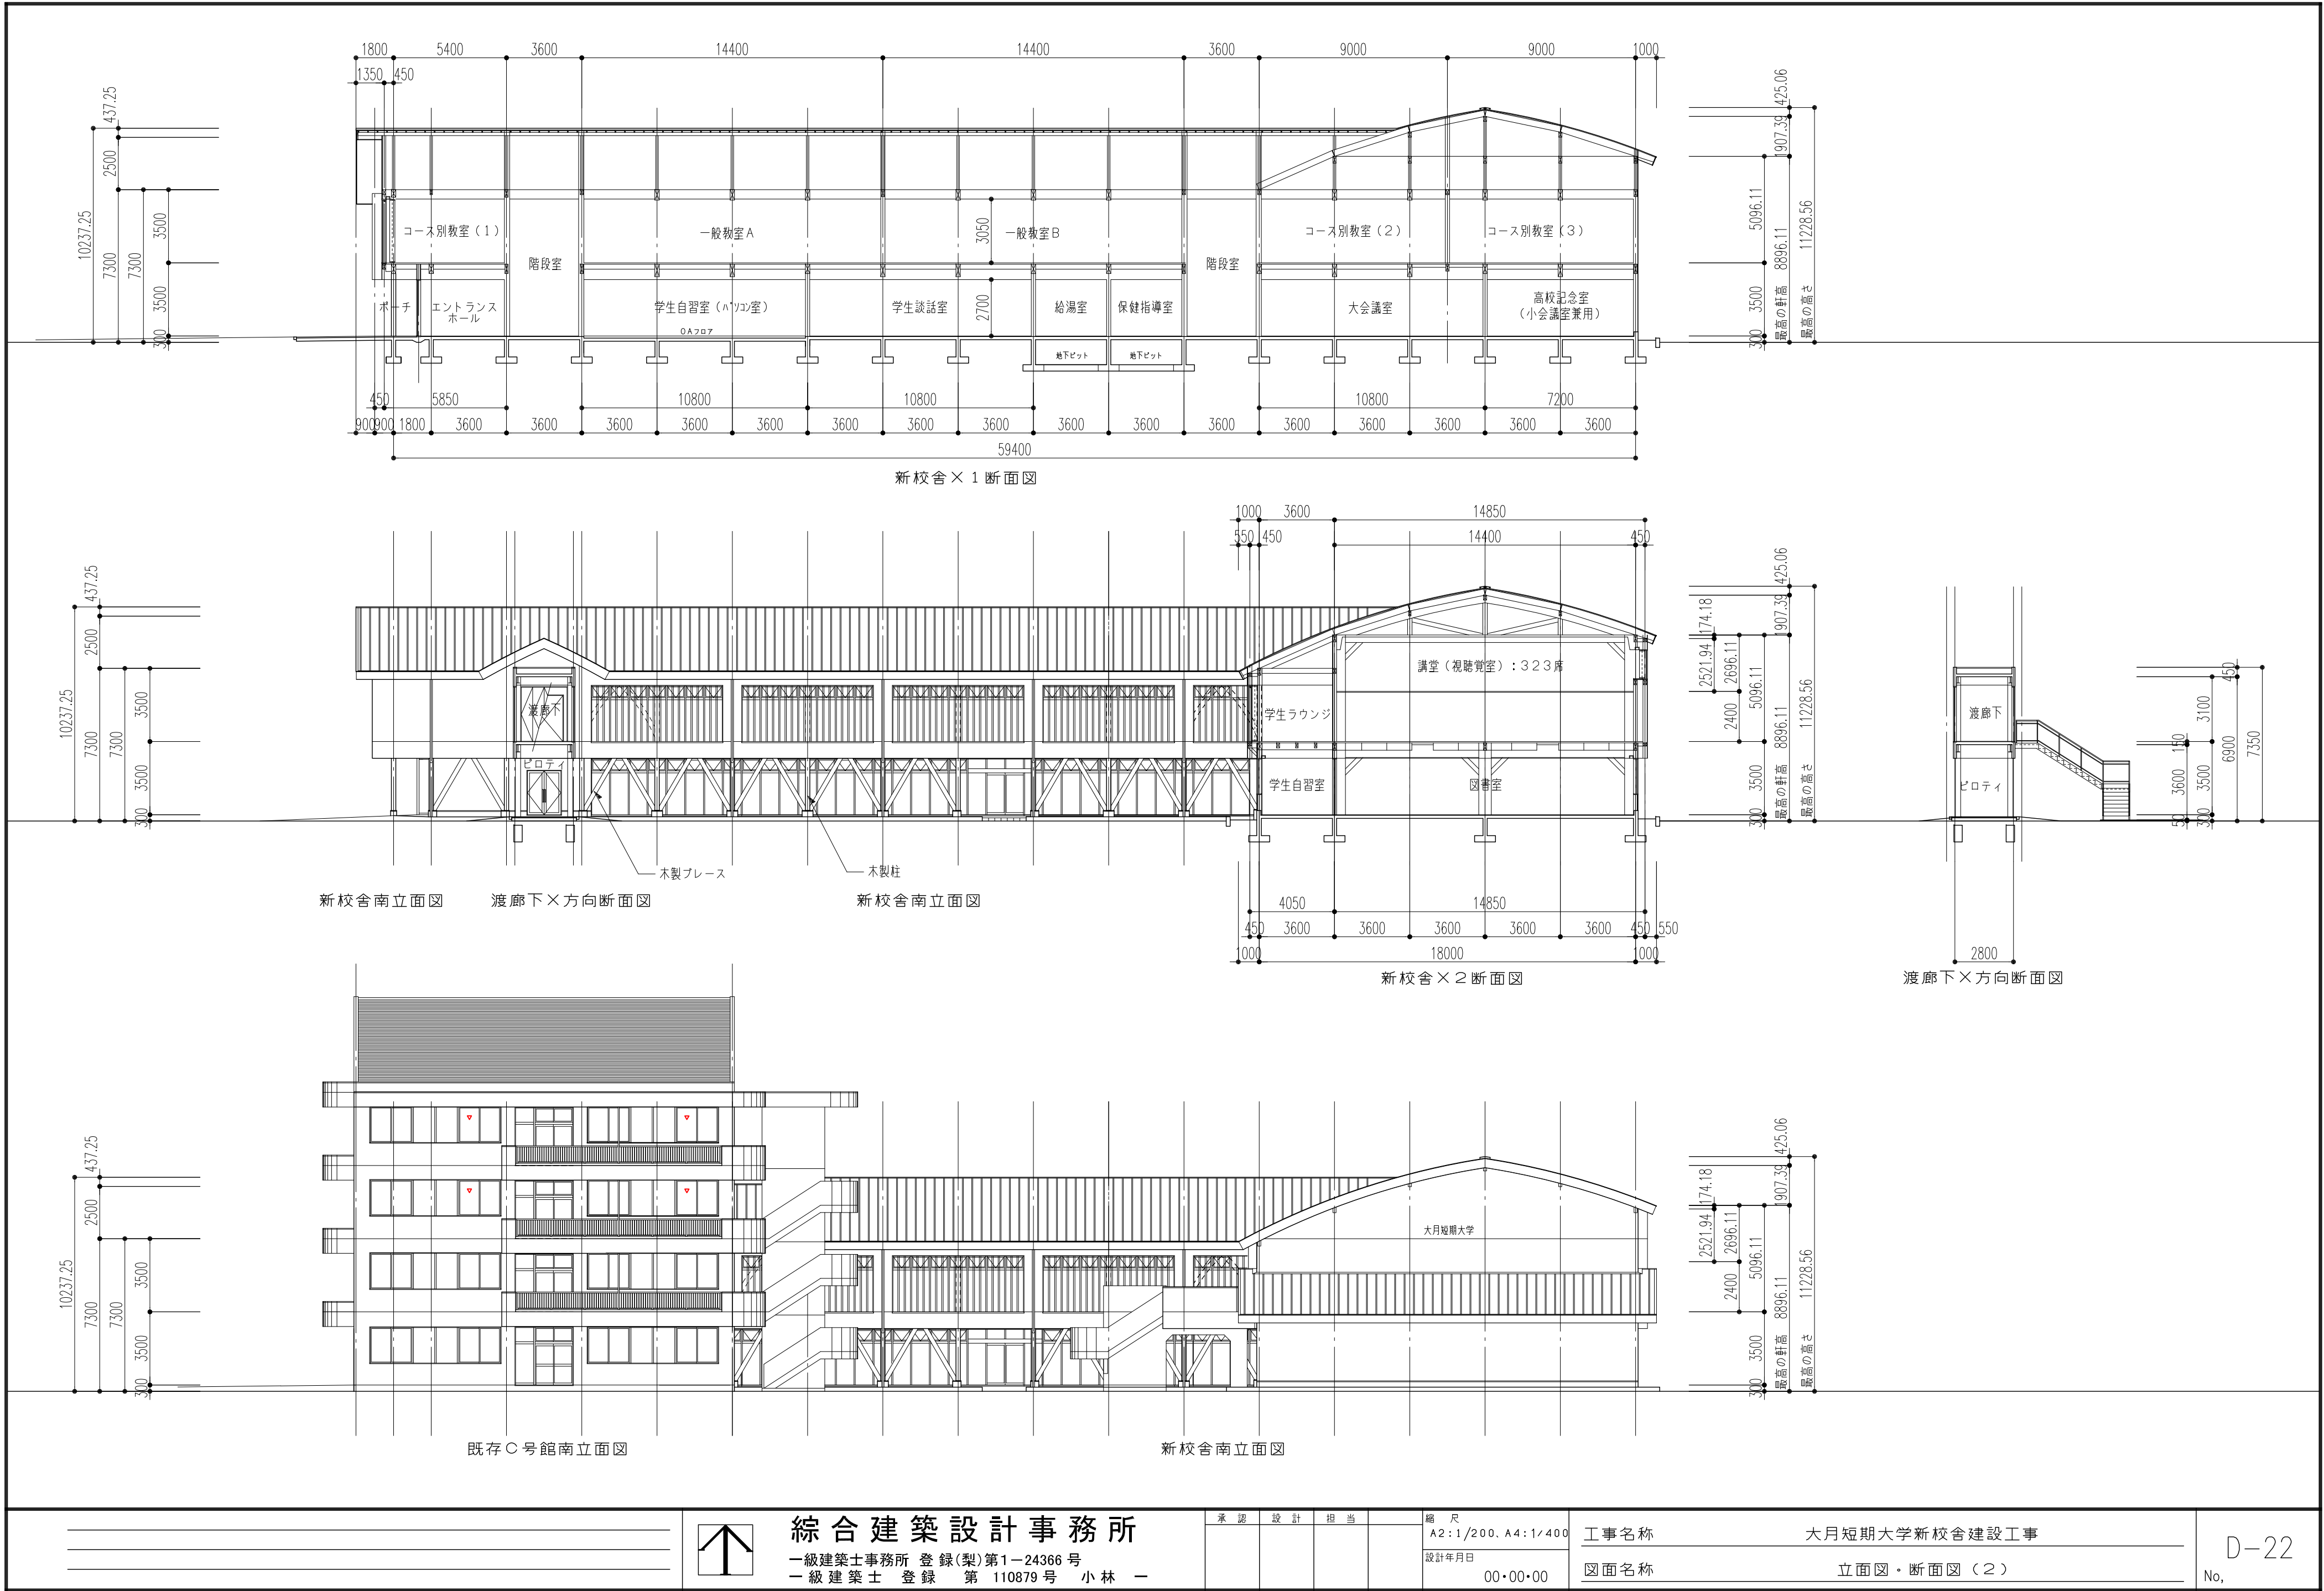

総合建築設計事務所

一級建築士事務所 登録(梨)

