



[illegible]



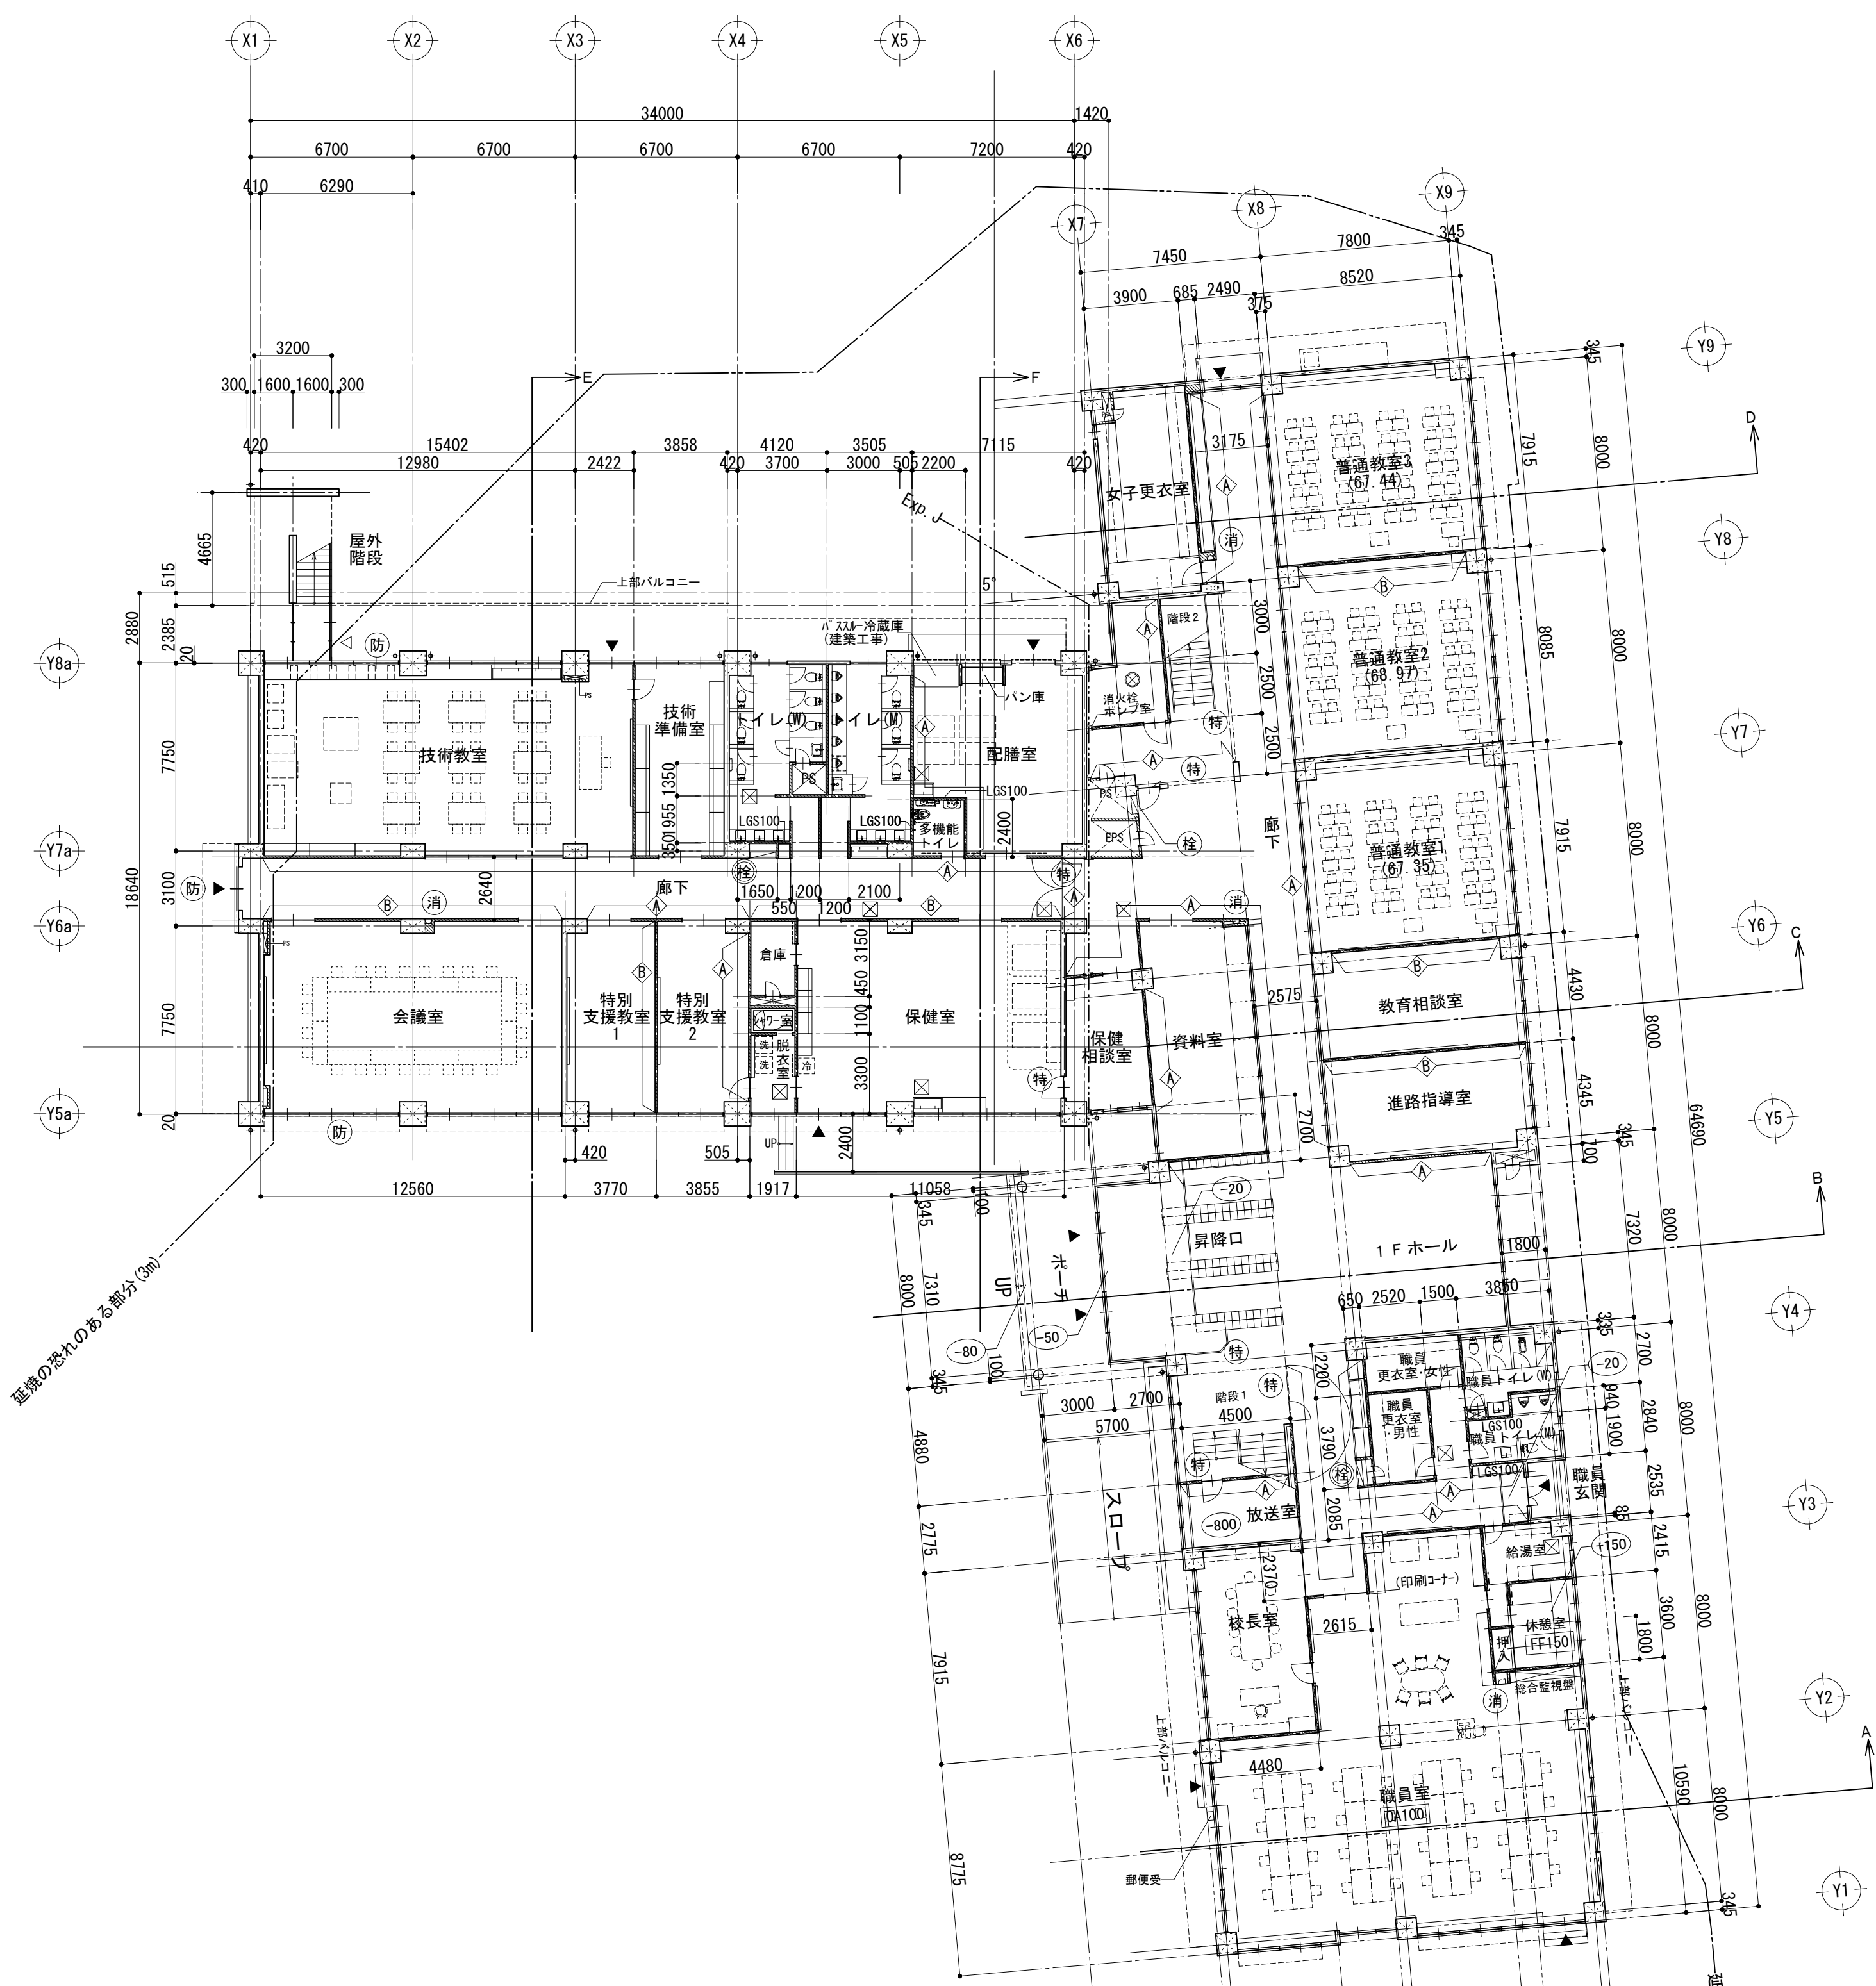


| 平面図凡例 |                                                                                     |                 |                         |
|-------|-------------------------------------------------------------------------------------|-----------------|-------------------------|
|       | RC下地壁・壁                                                                             | ⊕               | 縦樋：アルミハンドレス140φ         |
|       | LGS下地壁(一般)<br>GB-R t12.5 + GB-RH t9.5 + 仕上材<br>(両面貼 天井まで)                           | ⊕ <sub>RD</sub> | ルーフトレイン                 |
|       | LGS下地壁 ※1時間耐火(防火区画壁)<br>GB-R t12.5 + GB-RH t9.5 + 仕上材<br>(両面貼 小屋裏まで)                | ⊕ <sub>TD</sub> | 中継ドレイン                  |
|       | LGS下地壁 ※1時間耐火(防火区画・遮音性能壁)<br>GB-R t12.5 + GB-RH t9.5(GW t50充填) + 仕上材<br>(両面貼 小屋裏まで) | 消               | 消火器BOX (埋込型)            |
|       | LGS下地壁 ※1時間耐火(防火区画壁)<br>GB-F t21.0 + GB-F t21.0 + 仕上材<br>(片面貼 小屋裏まで)                | 栓               | 屋内消火栓 (機械設備工事)          |
|       | 鉄骨下地壁 ※1時間耐火(防火区画・遮音性能壁)<br>GB-R t12.5 + GB-RH t9.5(GW t50充填) + 仕上材<br>(両面貼 小屋裏まで)  | 栓               | 屋内消火栓 ※消火器BOX付 (機械設備工事) |
|       | 鉄骨下地壁<br>縦鋼線 C-100×50×20×2.3 @600                                                   | 特               | 特定防火設備                  |
|       | 床仕上げレベル (基準FL±0)<br>※特記以外は、FL±0                                                     | 防               | 防火設備                    |
|       | 二重床部分<br>(数値は仕上げまでの高さ)                                                              | ⊗               | 床下点検口：7&ミ製 600角 (鍵付)    |
|       | 掃き出し出入口                                                                             | ⊗               | 床下点検口：SUS製防水型 600角 (鍵付) |
|       |                                                                                     | ⊗               | 鉄製マンホール 600φ            |

1 階平面図 S=1:200

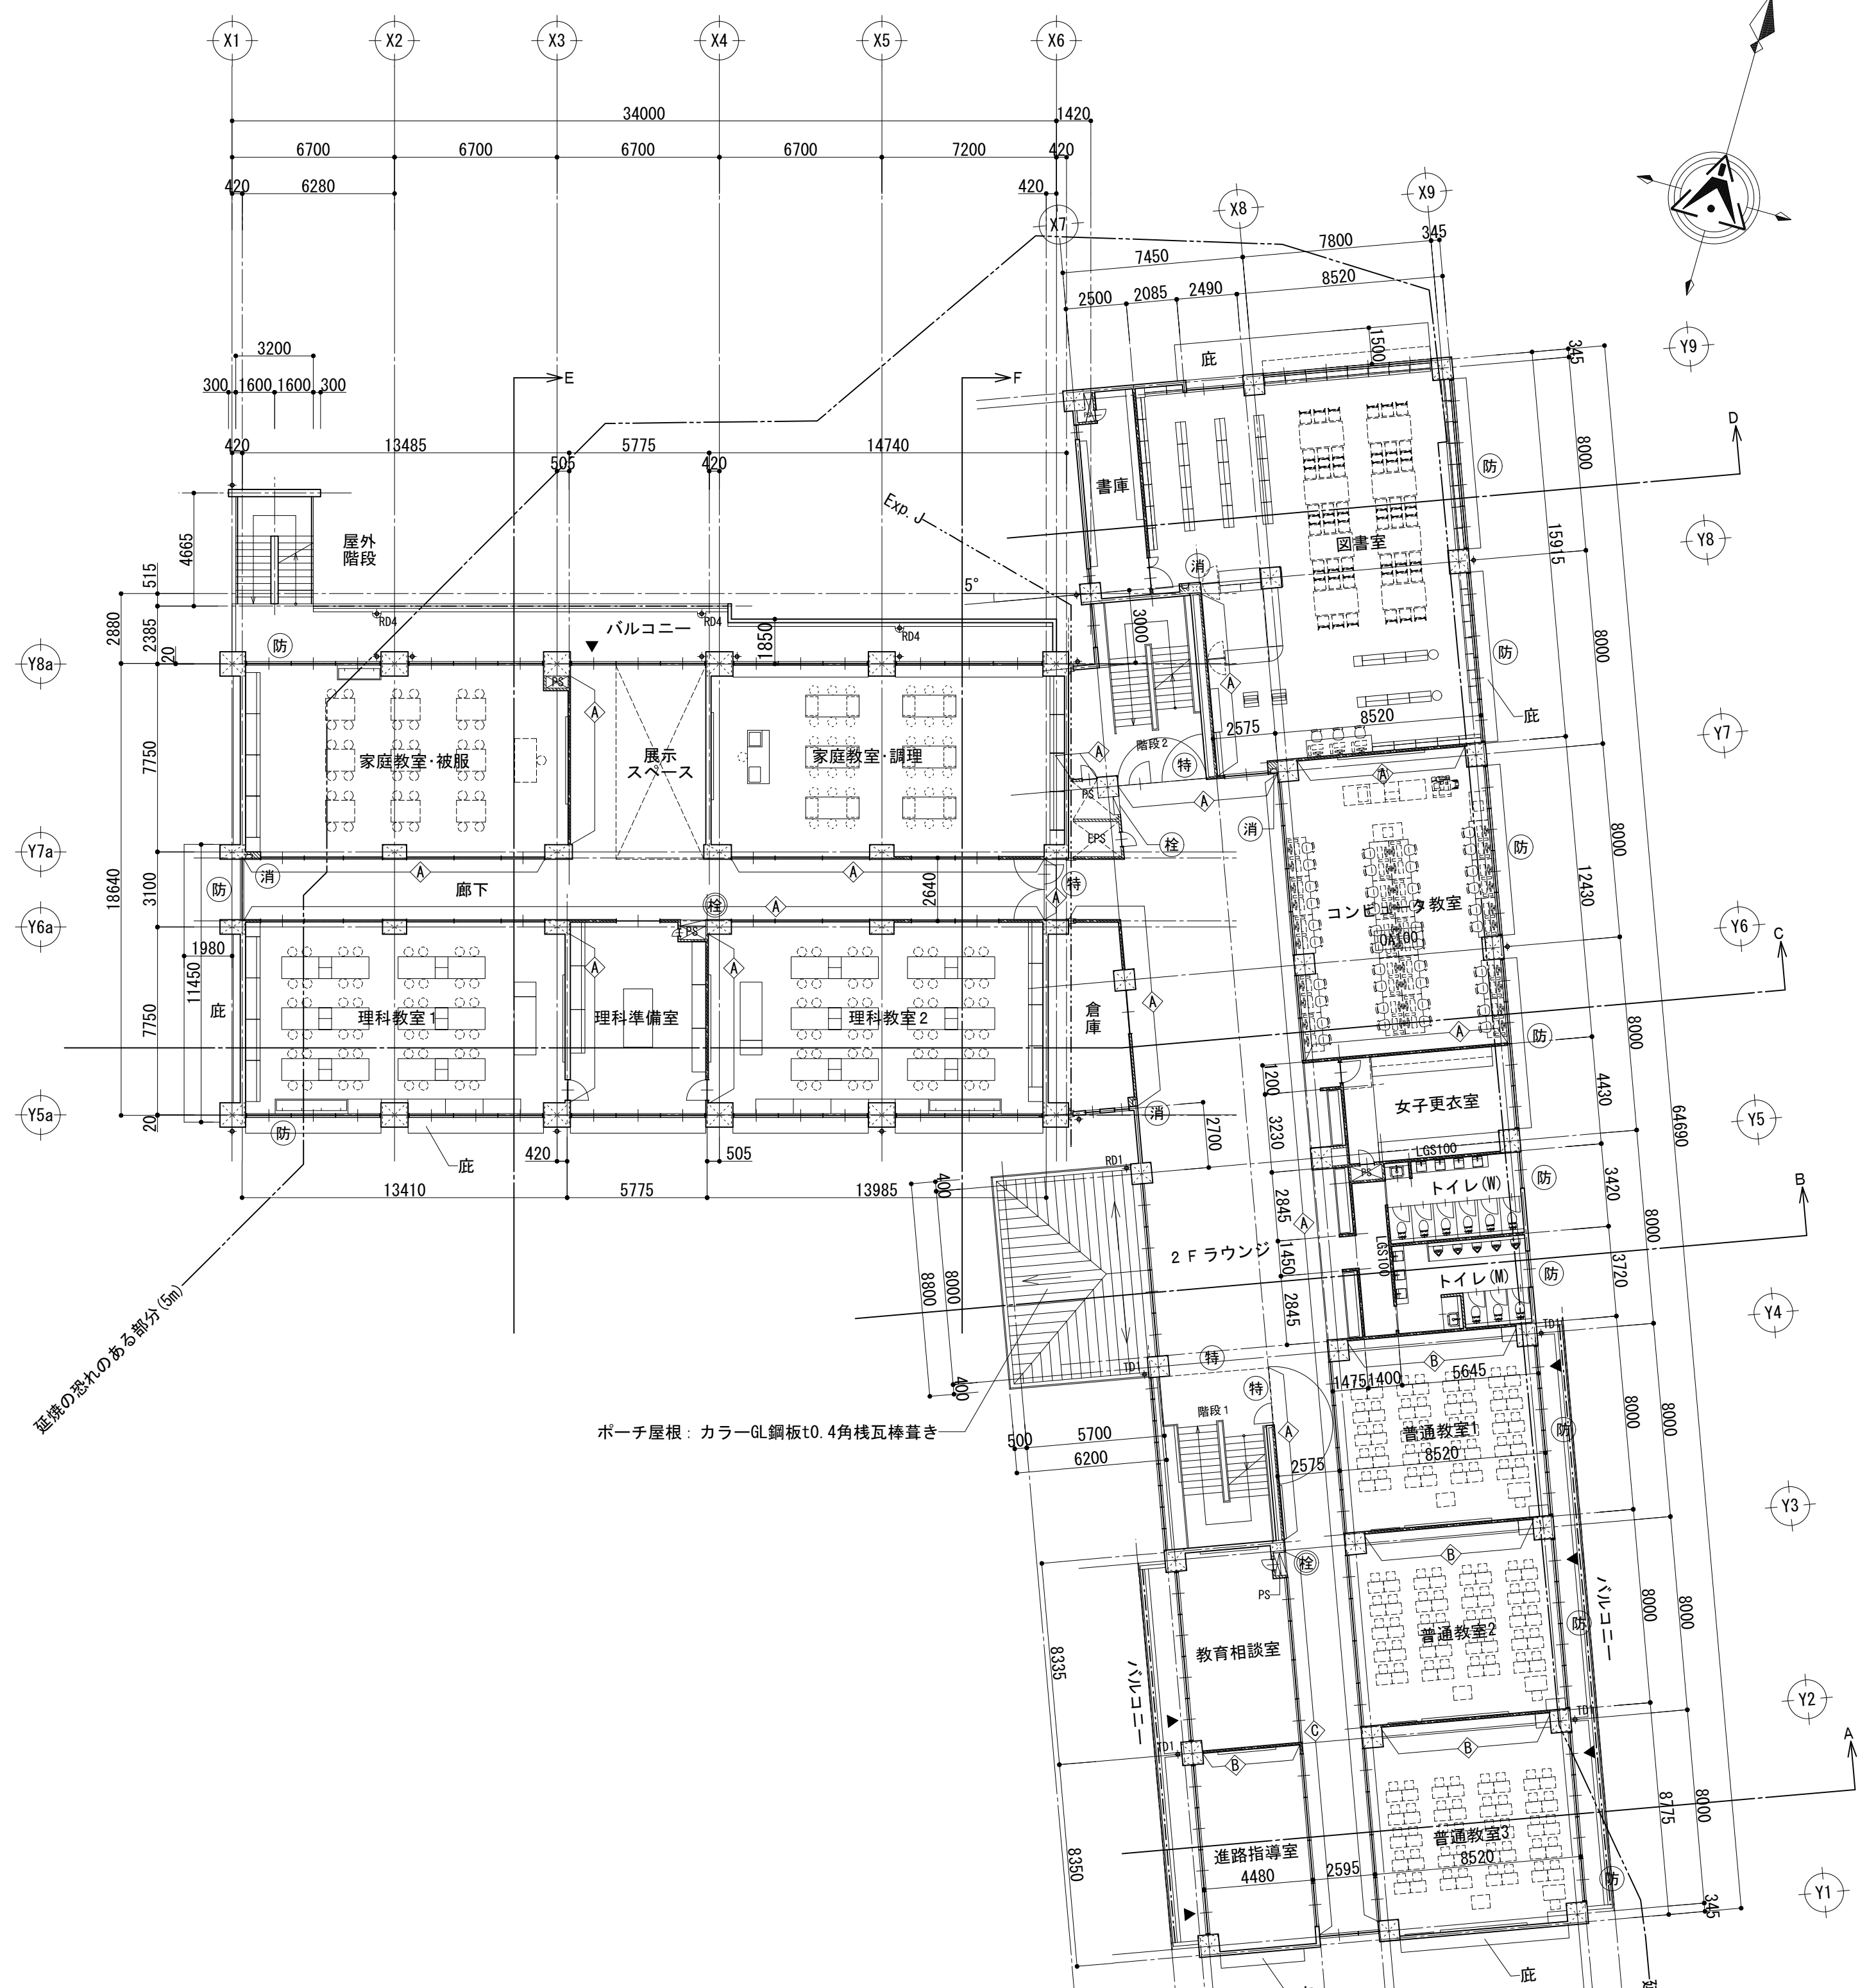

| 屋根伏図凡例           |                          |
|------------------|--------------------------|
| ⊕ <sub>RD1</sub> | 鉄製ドレイン 縦引き型125φ          |
| ⊕ <sub>RD2</sub> | 鉄製ドレイン 横引き型125φ用         |
| ⊕ <sub>RD3</sub> | 鉄製ドレイン 縦引き型75φ用          |
| ⊕ <sub>RD4</sub> | 鉄製ドレイン 縦引き外廊下型50φ用       |
| ⊕ <sub>TD1</sub> | 鉄製ドレイン 中継型125φ用          |
| —TR—             | ステンスタップ                  |
| —(S)—            | 雪止め：L-50×50×6.0 亜鉛メッキ仕上げ |
| —(MP)—           | メンテナンス用パイプ：SUS製 42.7φ    |
| ⊕                | 縦樋 T字管キャップ               |
| ⋯OF              | オーバーフロー管                 |


2 階平面図 S=1:200

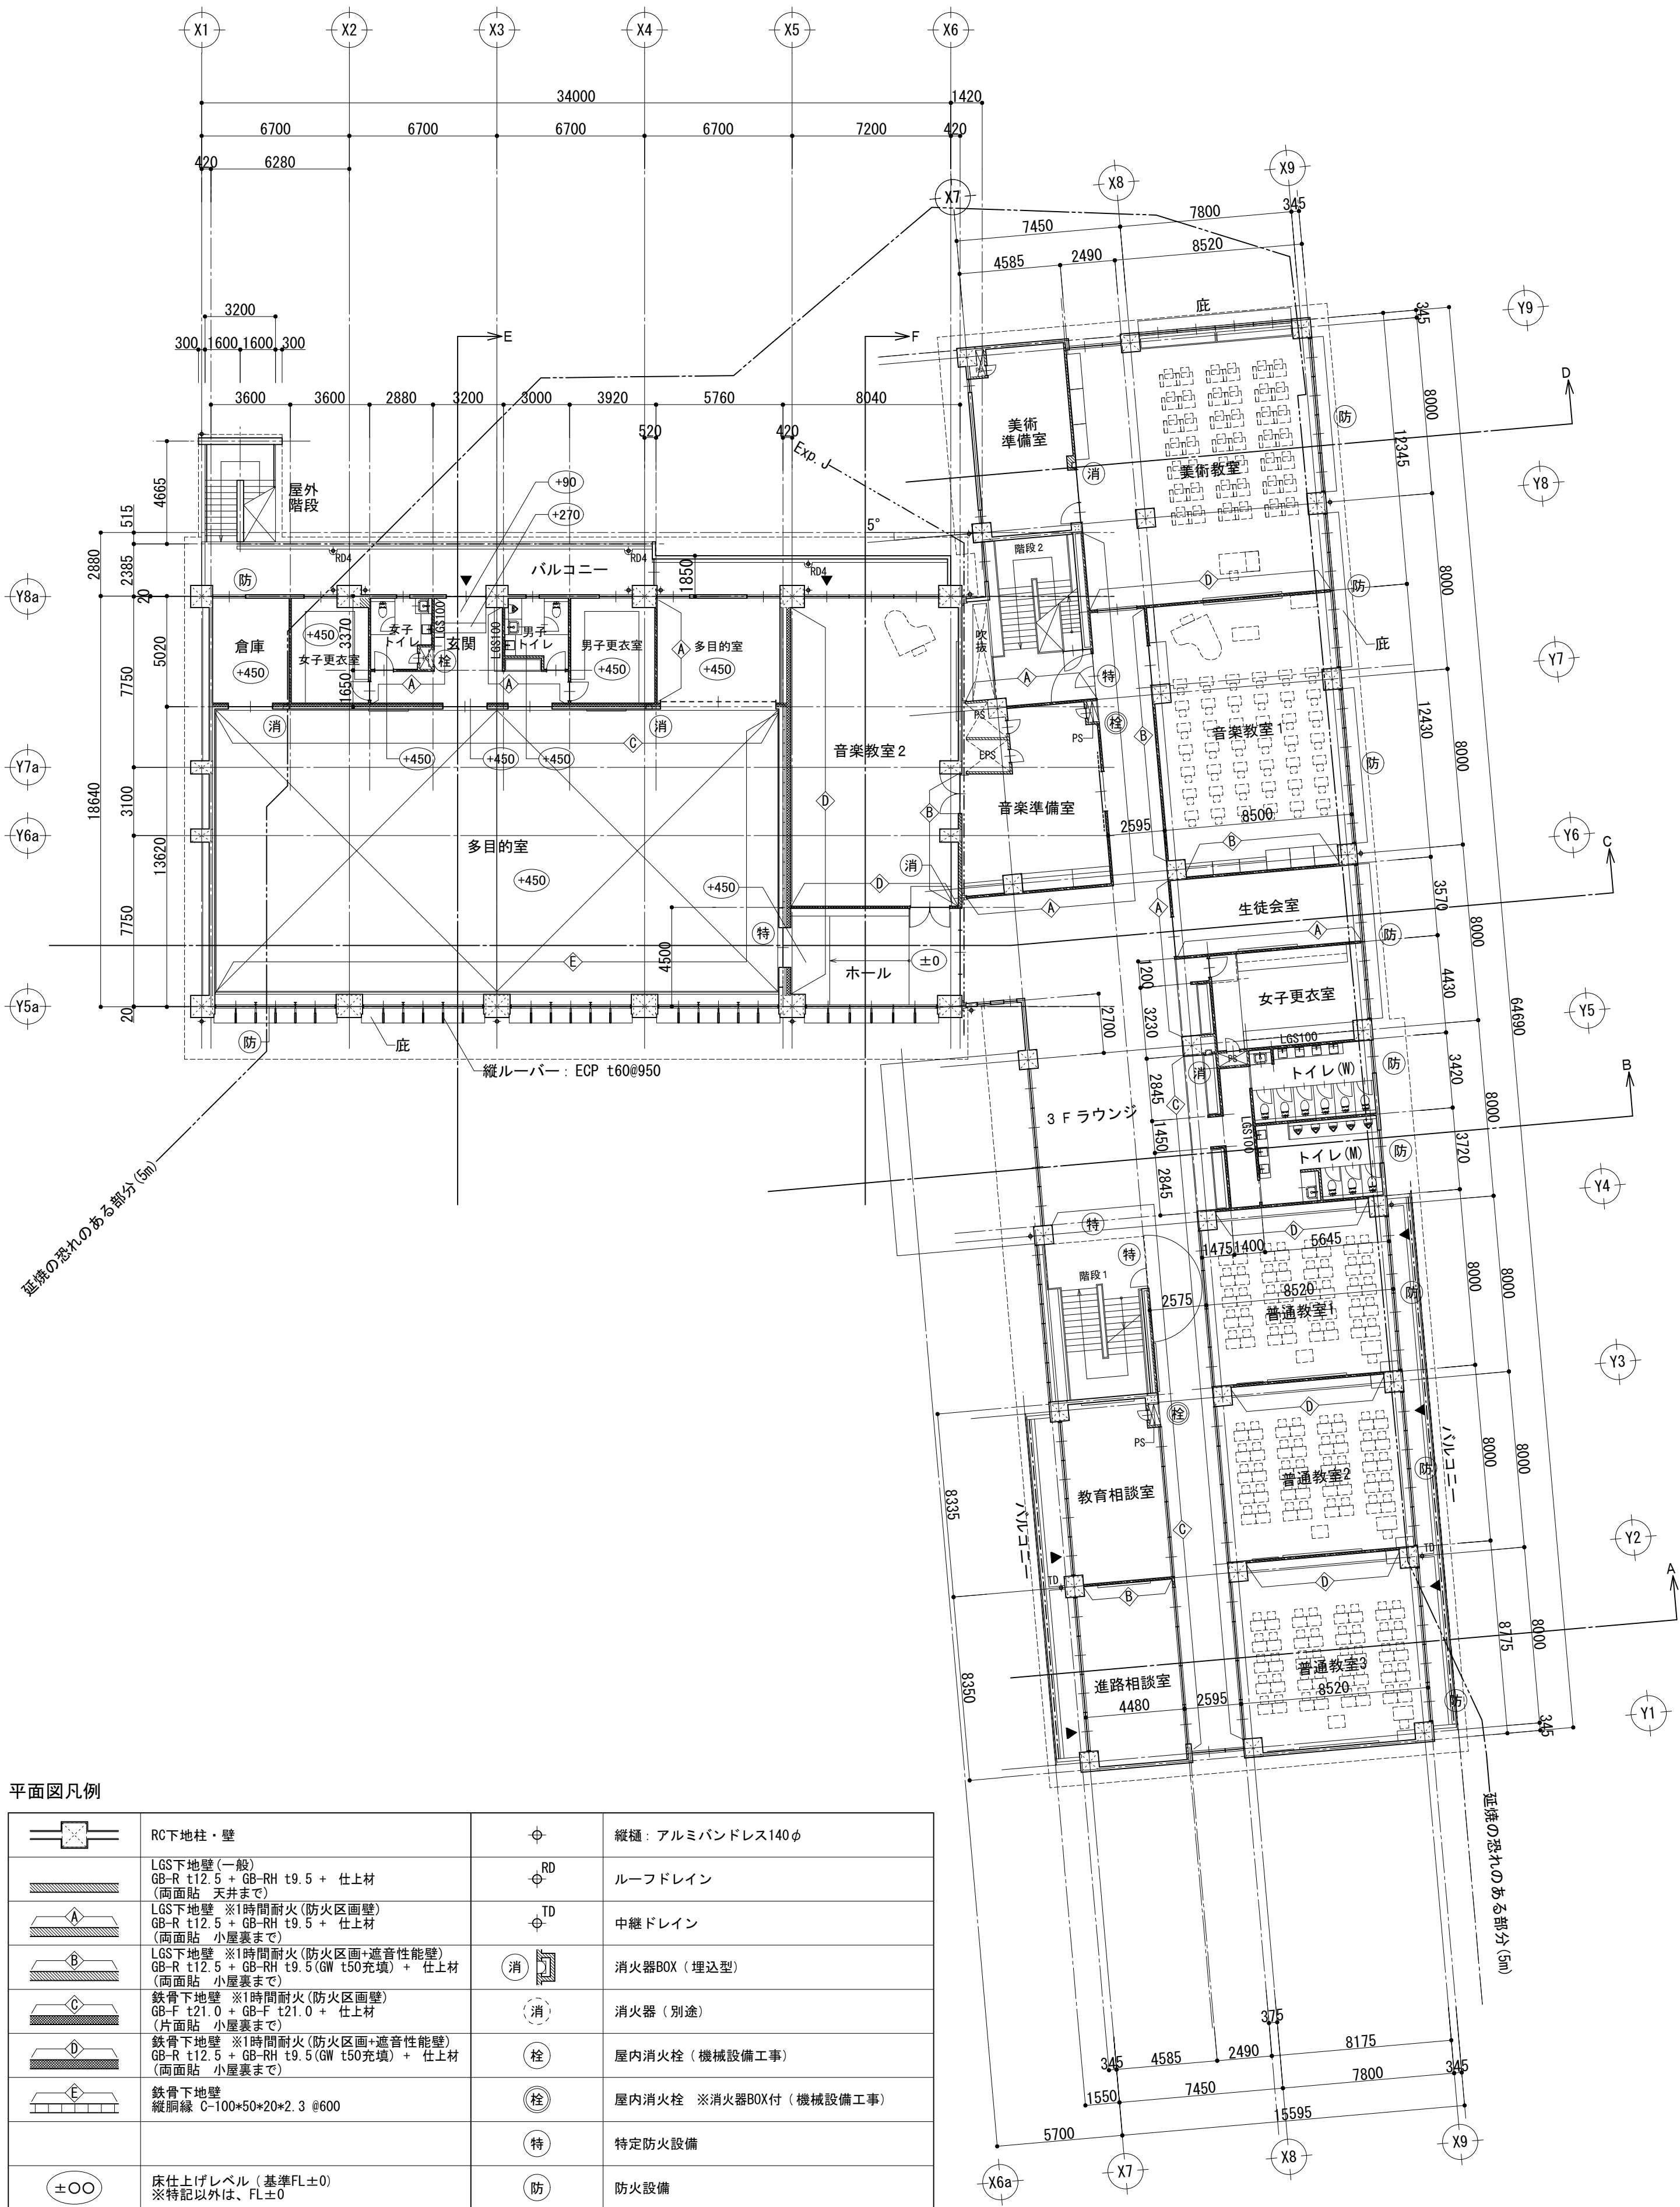

平面図凡例

|  |                                                                                     |  |                         |
|--|-------------------------------------------------------------------------------------|--|-------------------------|
|  | RC下地柱・壁                                                                             |  | 縦継：アルミバンドレス140φ         |
|  | LS下地壁（一般）<br>GB-R t12.5 + GB-RH t9.5 + 仕上材<br>（両面貼 天井まで）                            |  | ルーフドレイン                 |
|  | LS下地壁 ※1時間耐火（防火区画壁）<br>GB-R t12.5 + GB-RH t9.5 + 仕上材<br>（両面貼 小部屋まで）                 |  | 中継ドレイン                  |
|  | LS下地壁 ※1時間耐火（防火区画・遮音性能壁）<br>GB-R t12.5 + GB-RH t9.5 (GW t50充填) + 仕上材<br>（両面貼 小部屋まで） |  | 消火器BOX（埋込型）             |
|  | 鉄骨下地壁 ※1時間耐火（防火区画壁）<br>GB-F t21.0 + GB-F t21.0 + 仕上材<br>（片面貼 小部屋まで）                 |  | 消火器（別途）                 |
|  | 鉄骨下地壁 ※1時間耐火（防火区画・遮音性能壁）<br>GB-R t12.5 + GB-RH t9.5 (GW t50充填) + 仕上材<br>（両面貼 小部屋まで） |  | 屋内消火栓（機械設備工事）           |
|  | 鉄骨下地壁<br>縦断線 C-100×50×20×2.3 @600                                                   |  | 屋内消火栓 ※消火器BOX付（機械設備工事）  |
|  | 床仕上げレベル（基準FL±0）<br>※特記以外は、FL±0                                                      |  | 特定防火設備                  |
|  | 二重床部分<br>（数値は仕上げまでの高さ）                                                              |  | 防火設備                    |
|  |                                                                                     |  | 床下点検口：7&#228;製 600角（鍵付） |
|  |                                                                                     |  | 床下点検口：SUS製防水型 600角（鍵付）  |
|  |                                                                                     |  | 鉄製マンホール 600φ            |

3 階平面図 S=1:200

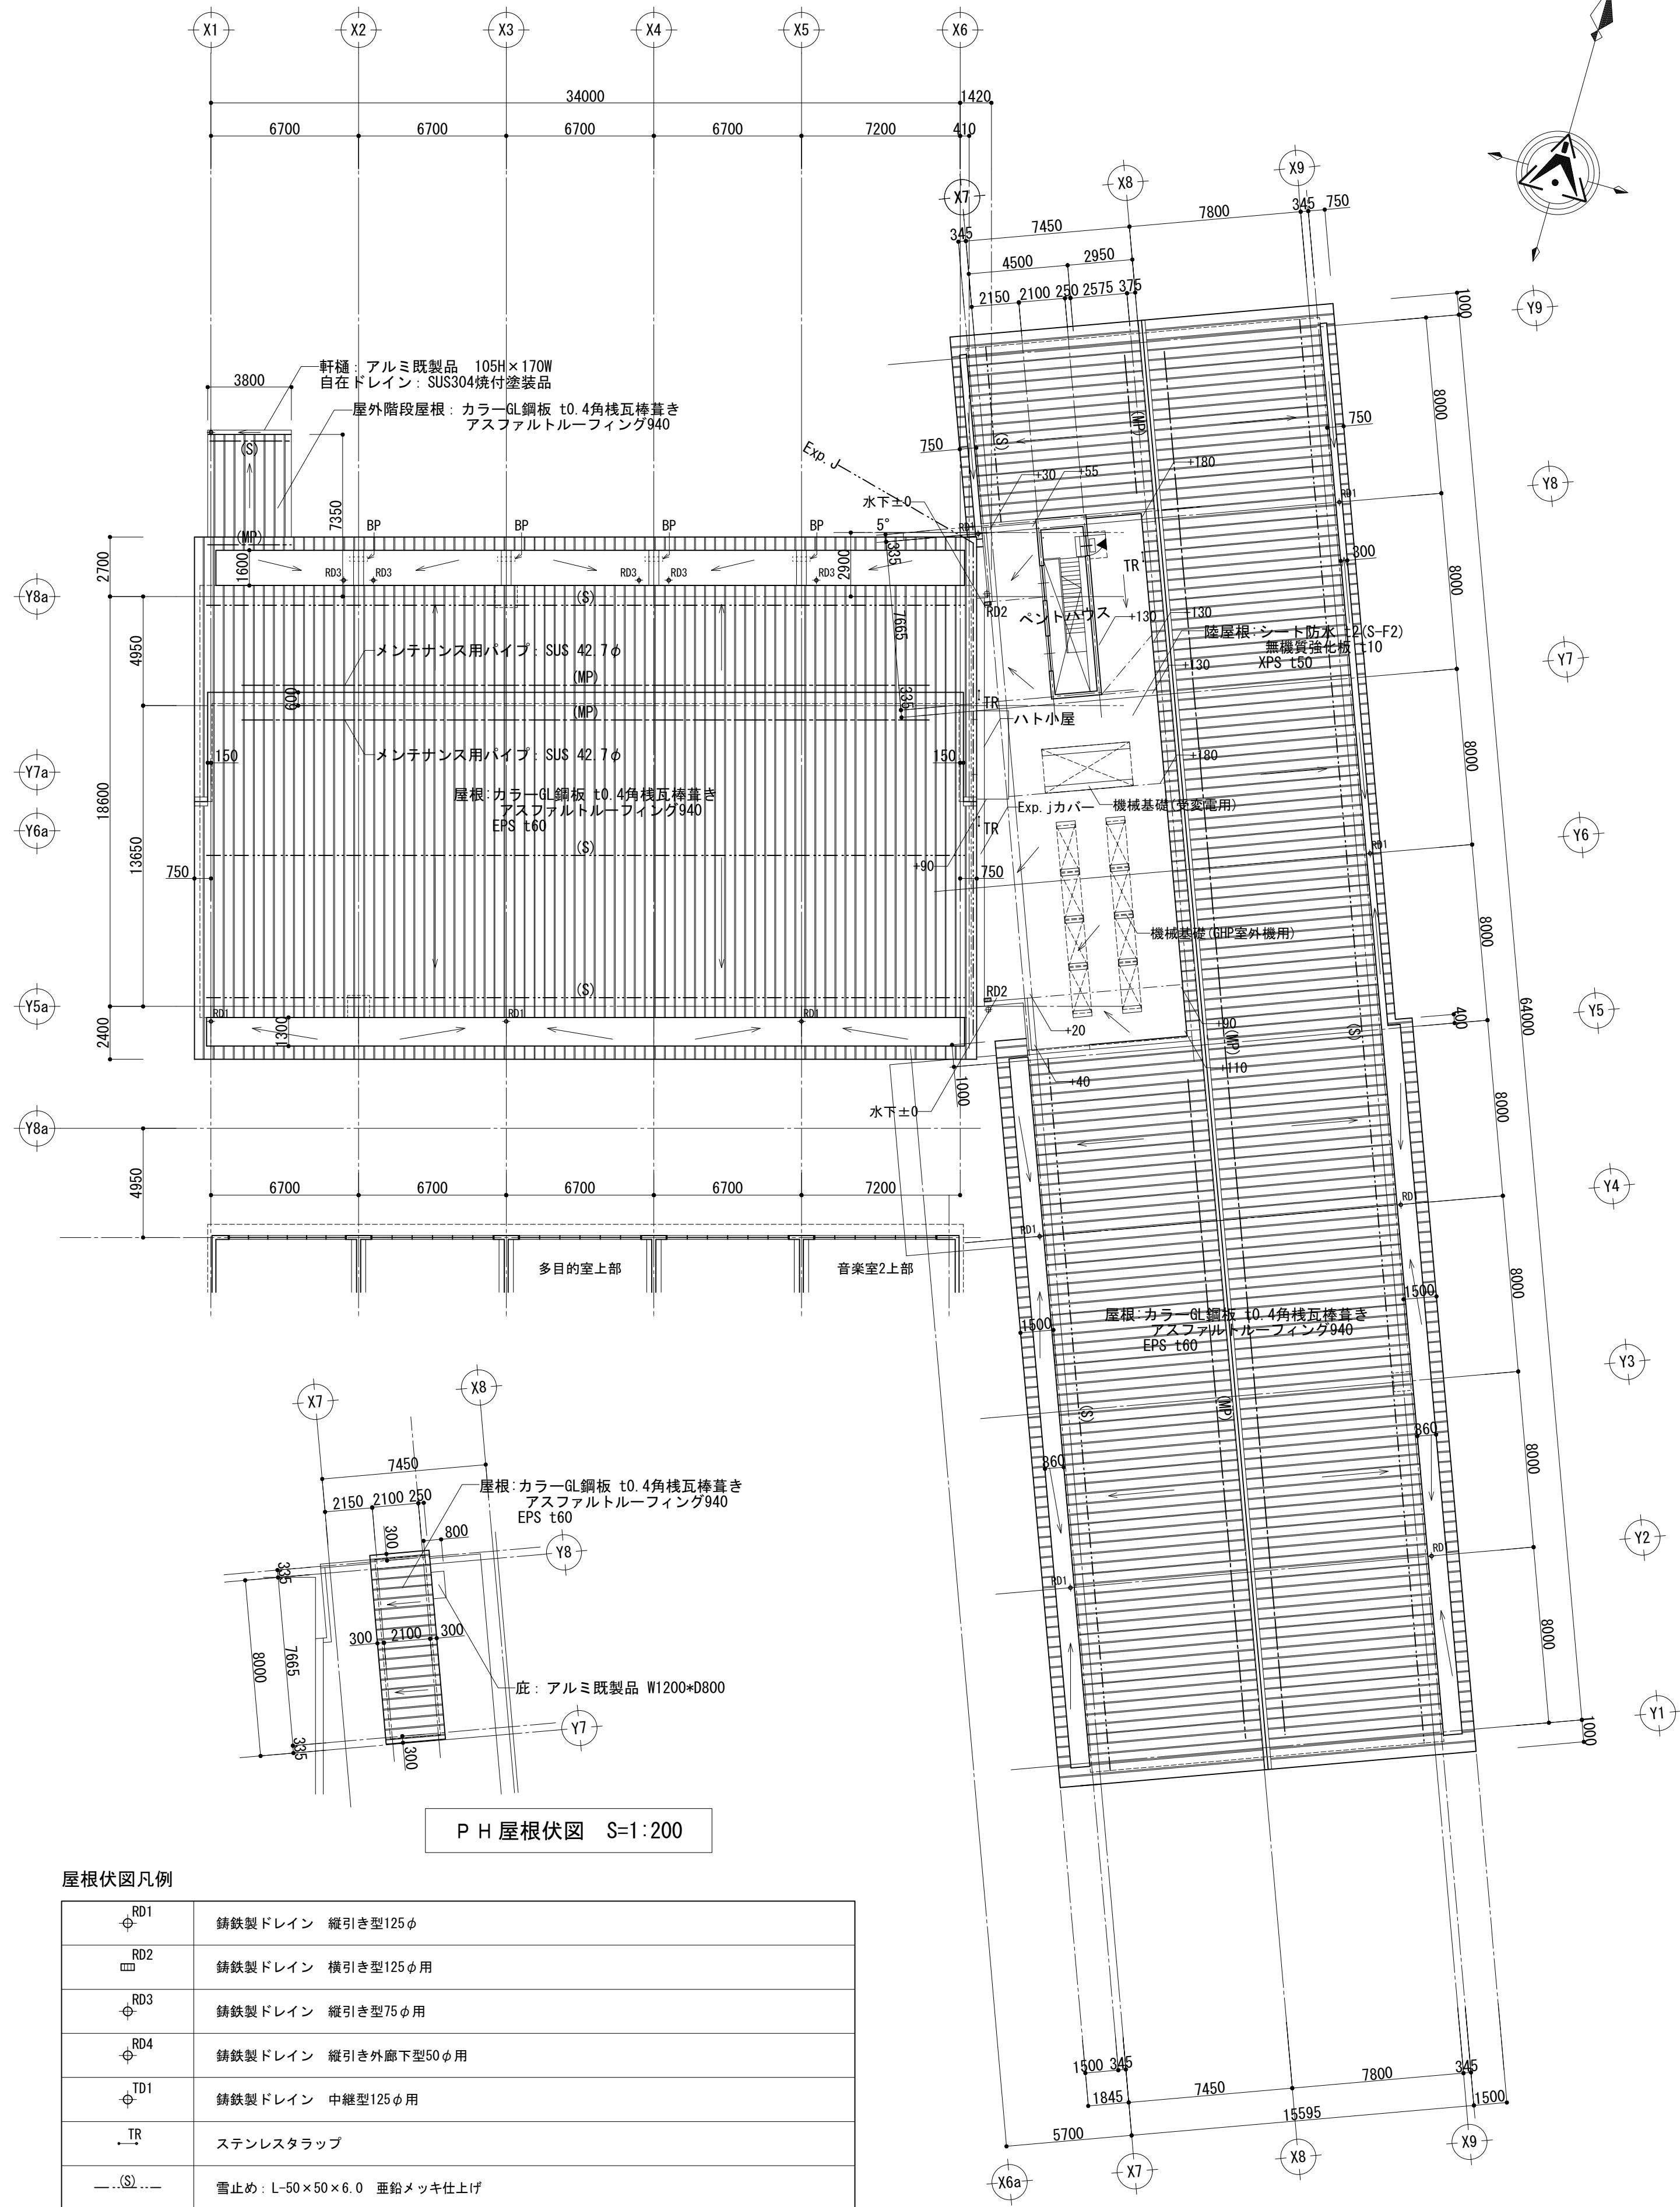


屋根伏図凡例

|  |         |                          |
|--|---------|--------------------------|
|  | RD1     | 鉄製ドレイン 縦引き型125φ          |
|  | RD2     | 鉄製ドレイン 横引き型125φ用         |
|  | RD3     | 鉄製ドレイン 縦引き型75φ用          |
|  | RD4     | 鉄製ドレイン 縦引き外廊下型50φ用       |
|  | TD1     | 鉄製ドレイン 中継型125φ用          |
|  | TR      | ステンレスタップ                 |
|  | ..(S).. | 雪止め：L-50×50×6.0 亜鉛メッキ仕上げ |
|  | (MP)    | メンテナンス用パイプ：SUS製 42.7φ    |
|  | +       | 縦継 T字管キャップ               |
|  | BP      | 連通管 VPφ100               |

P H 屋根伏図 S=1:200

屋根伏図 S=1:200

特記事項  
訂正事項

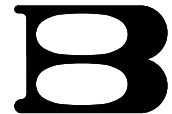

一般建築士 登録番号  
第 148714 号  
奥村 一利

株式会社 馬場設計  
山梨県知事登録第1-20888 TEL. 055-251-2300 (代)


管理建築士 検 査 者 同 者  
奥村 富澤 中込

縮 尺 A1：1/200  
A3：1/400  
設計年月日  
2012.3

工事名 大月市立大月東中学校校舎新增改築工事  
図面名 3階平面図、屋根伏図

意 匠  
構 造  
電 気  
衛 生  
空 調

No.  
A-14

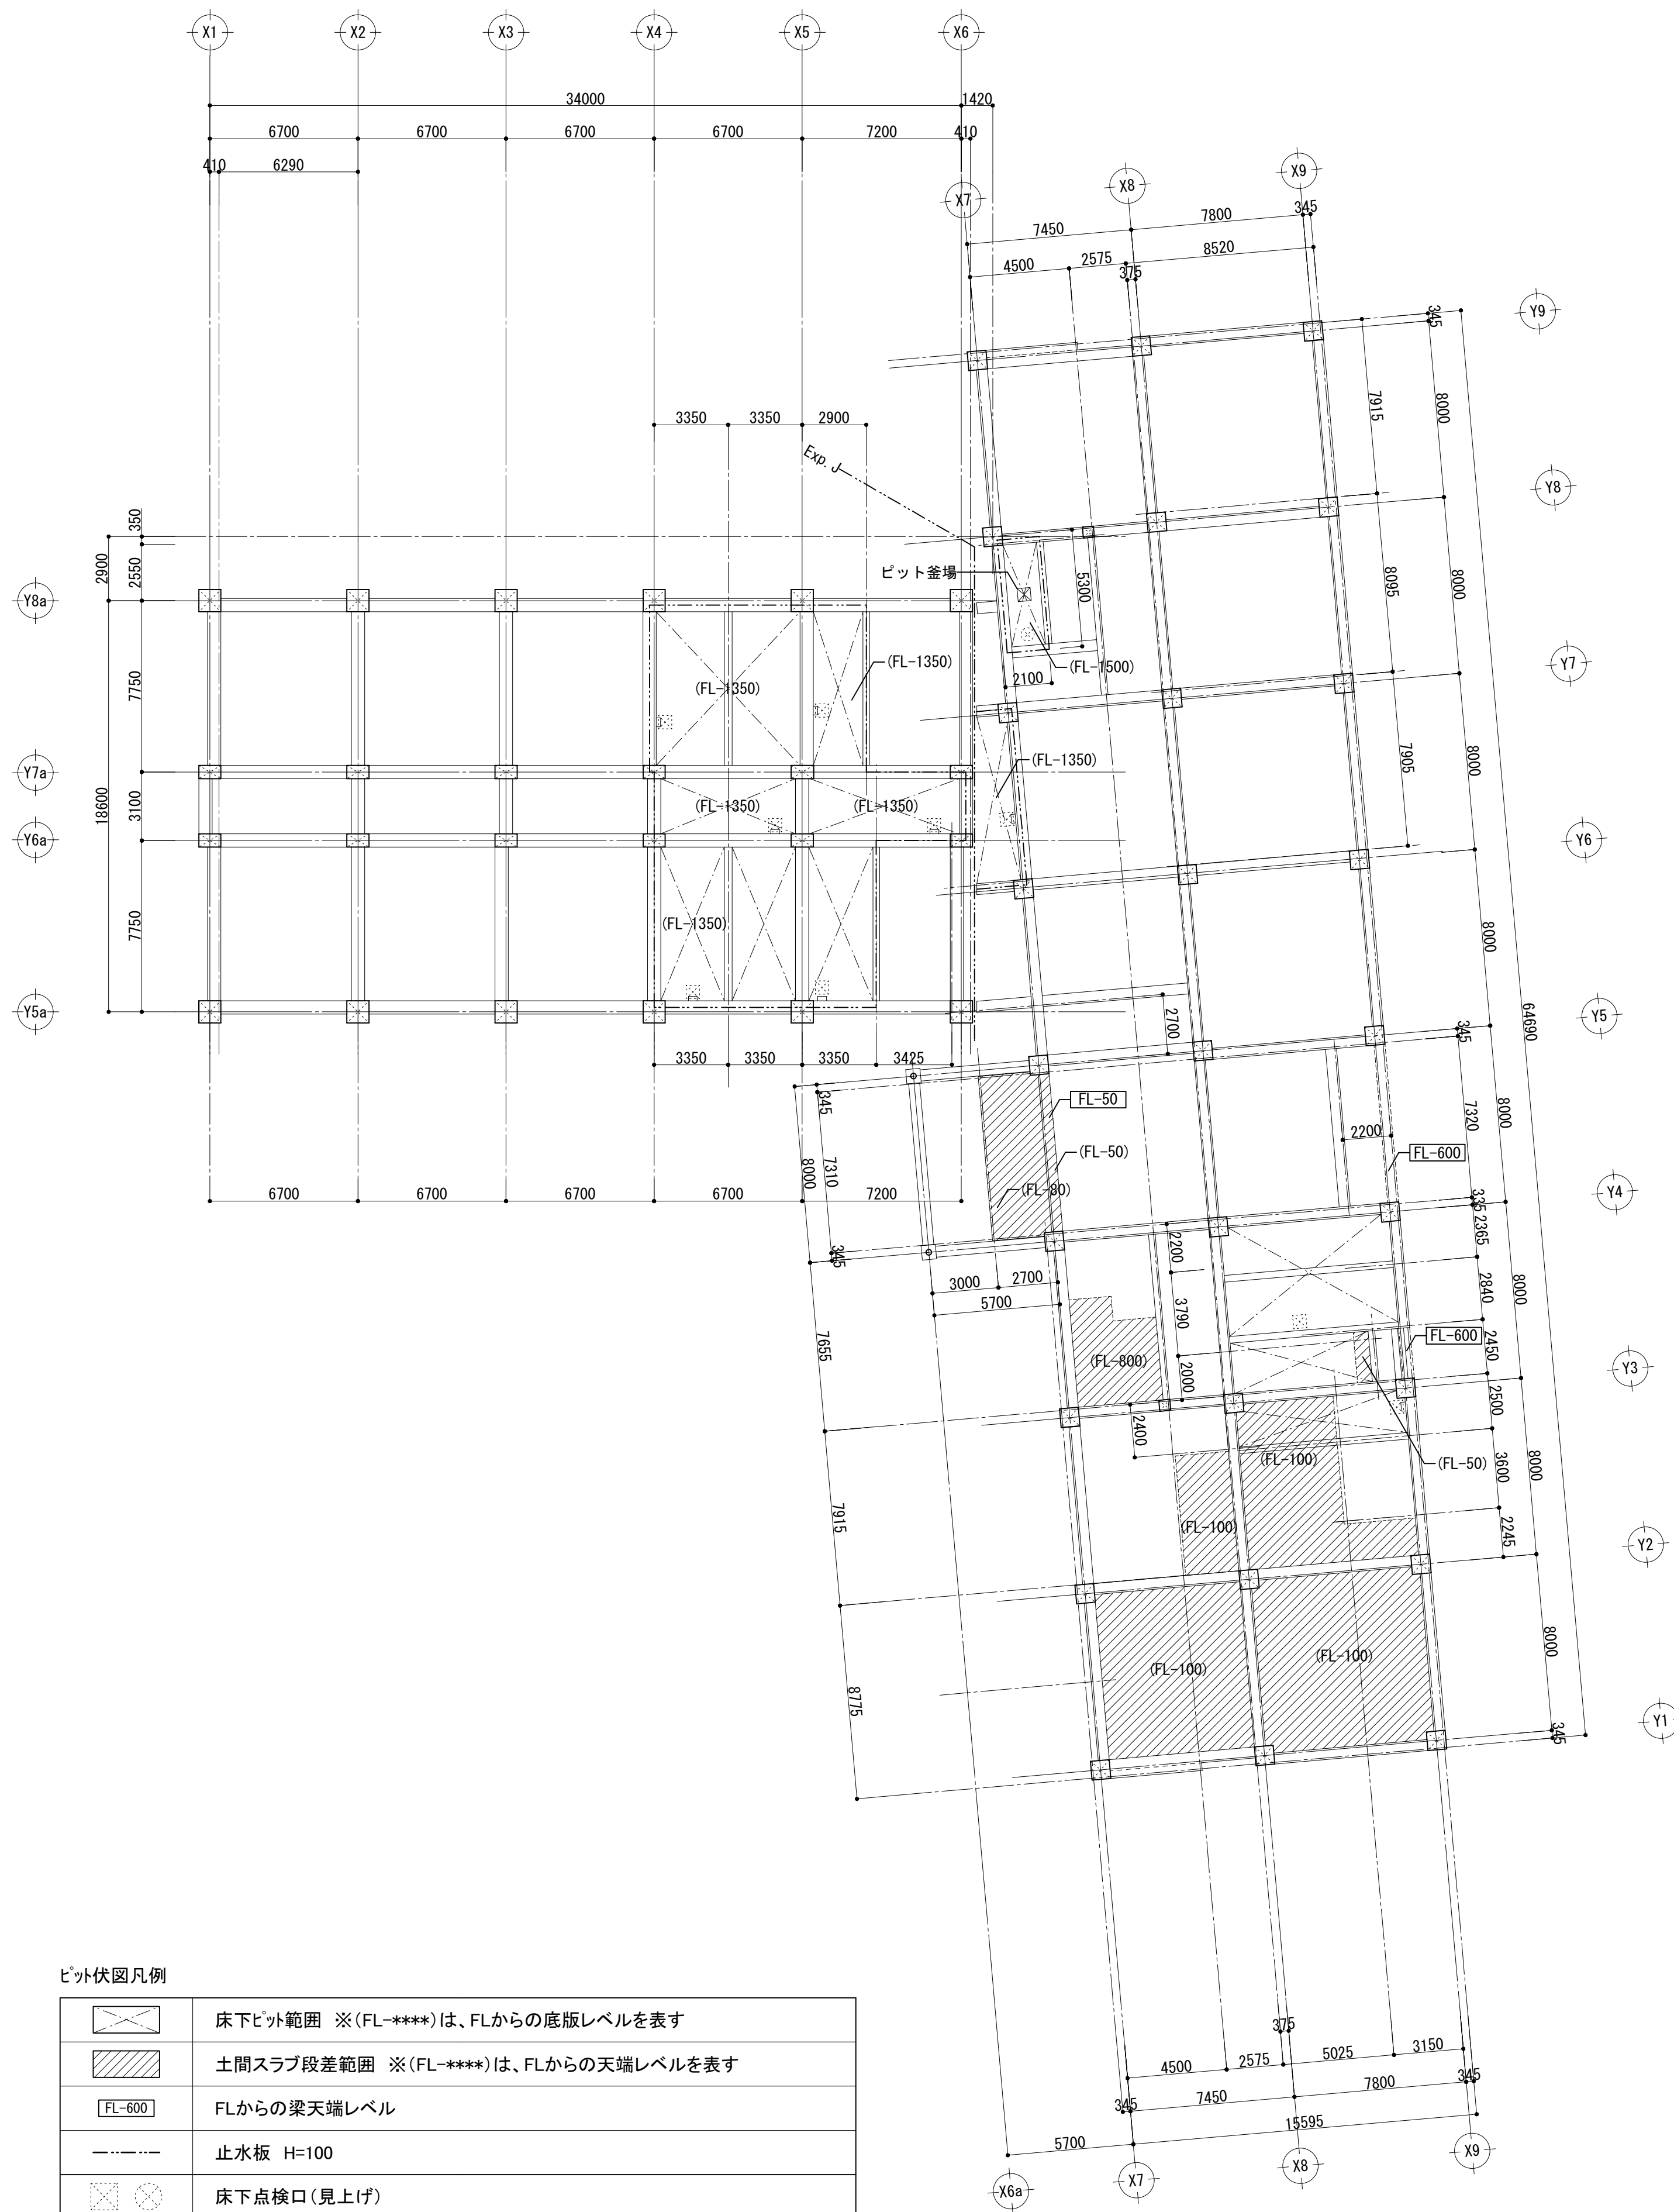

ビット伏図凡例

|  |                                     |
|--|-------------------------------------|
|  | 床下ビット範囲 ※(FL-****)は、FLからの底版レベルを表す   |
|  | 土間スラブ段差範囲 ※(FL-****)は、FLからの天端レベルを表す |
|  | FLからの梁天端レベル                         |
|  | 止水板 H=100                           |
|  | 床下点検口(見上げ)                          |
|  | ビット釜場 600*600*H300                  |
|  | ステンレスタラップ 3段 (8-31-1 踏み段のみ)         |

特記事項  
訂正事項



一級建築士 登録番号  
第 148714 号  
奥村 一利

株式 会社 馬 場 設 計  
山梨県知事登録梨I-20888 TEL. 055-251-2300 (代)







管理建築士 検 図 者 作 図 者  
奥村 宮澤 石井

縮 尺 A1 : 1/200  
A3 : 1/400  
設計年月日  
2012. 3

工事名 大月市立大月東中学校校舎新增改築工事  
図面名 ビット伏図

意 匠  
構 造  
電 気  
衛 生  
空 調

No.  
A-15

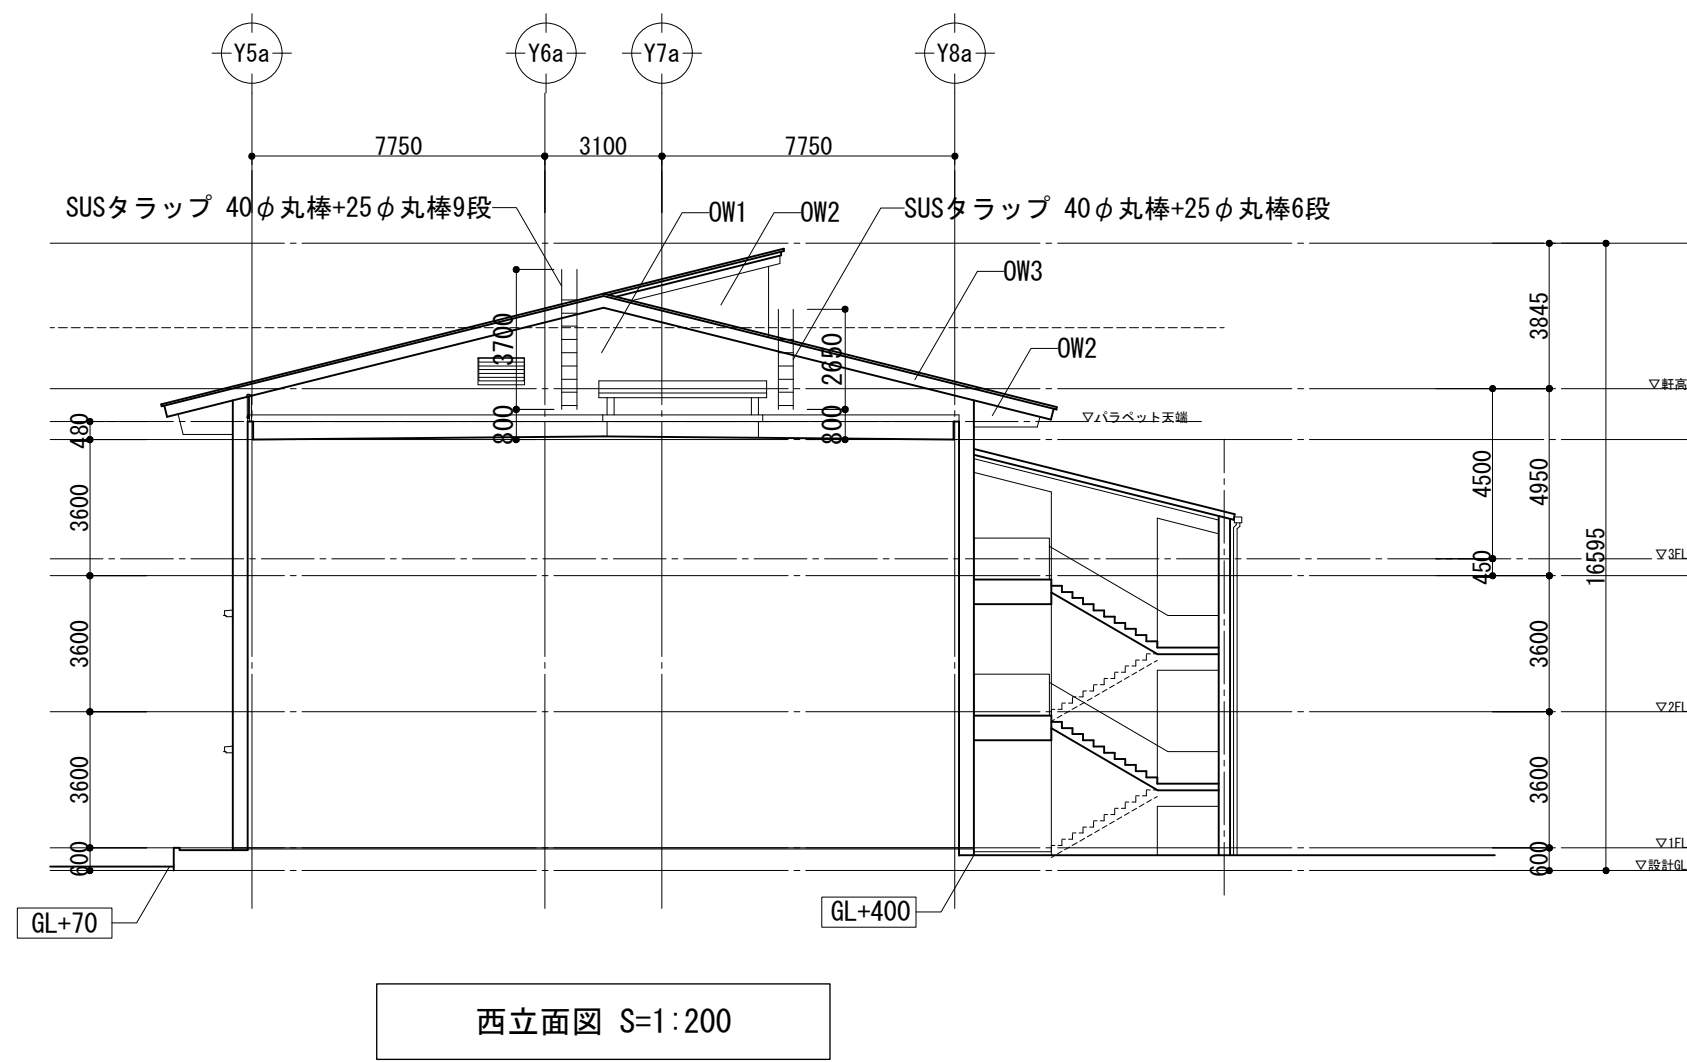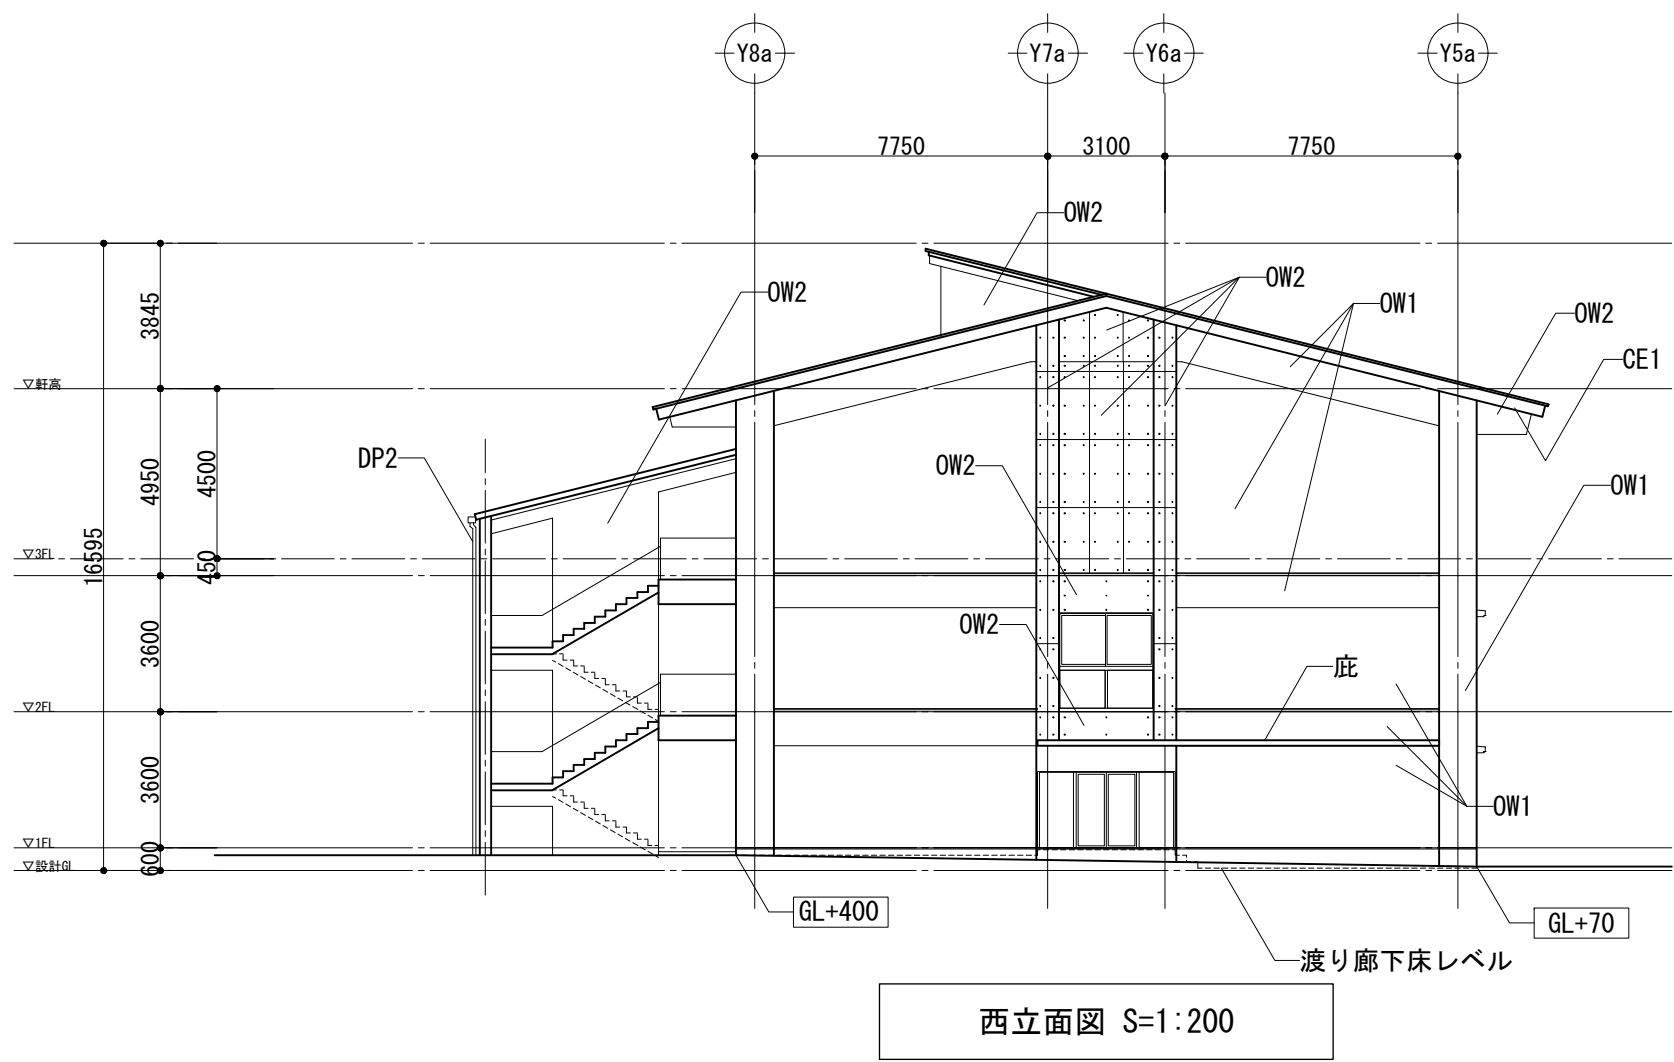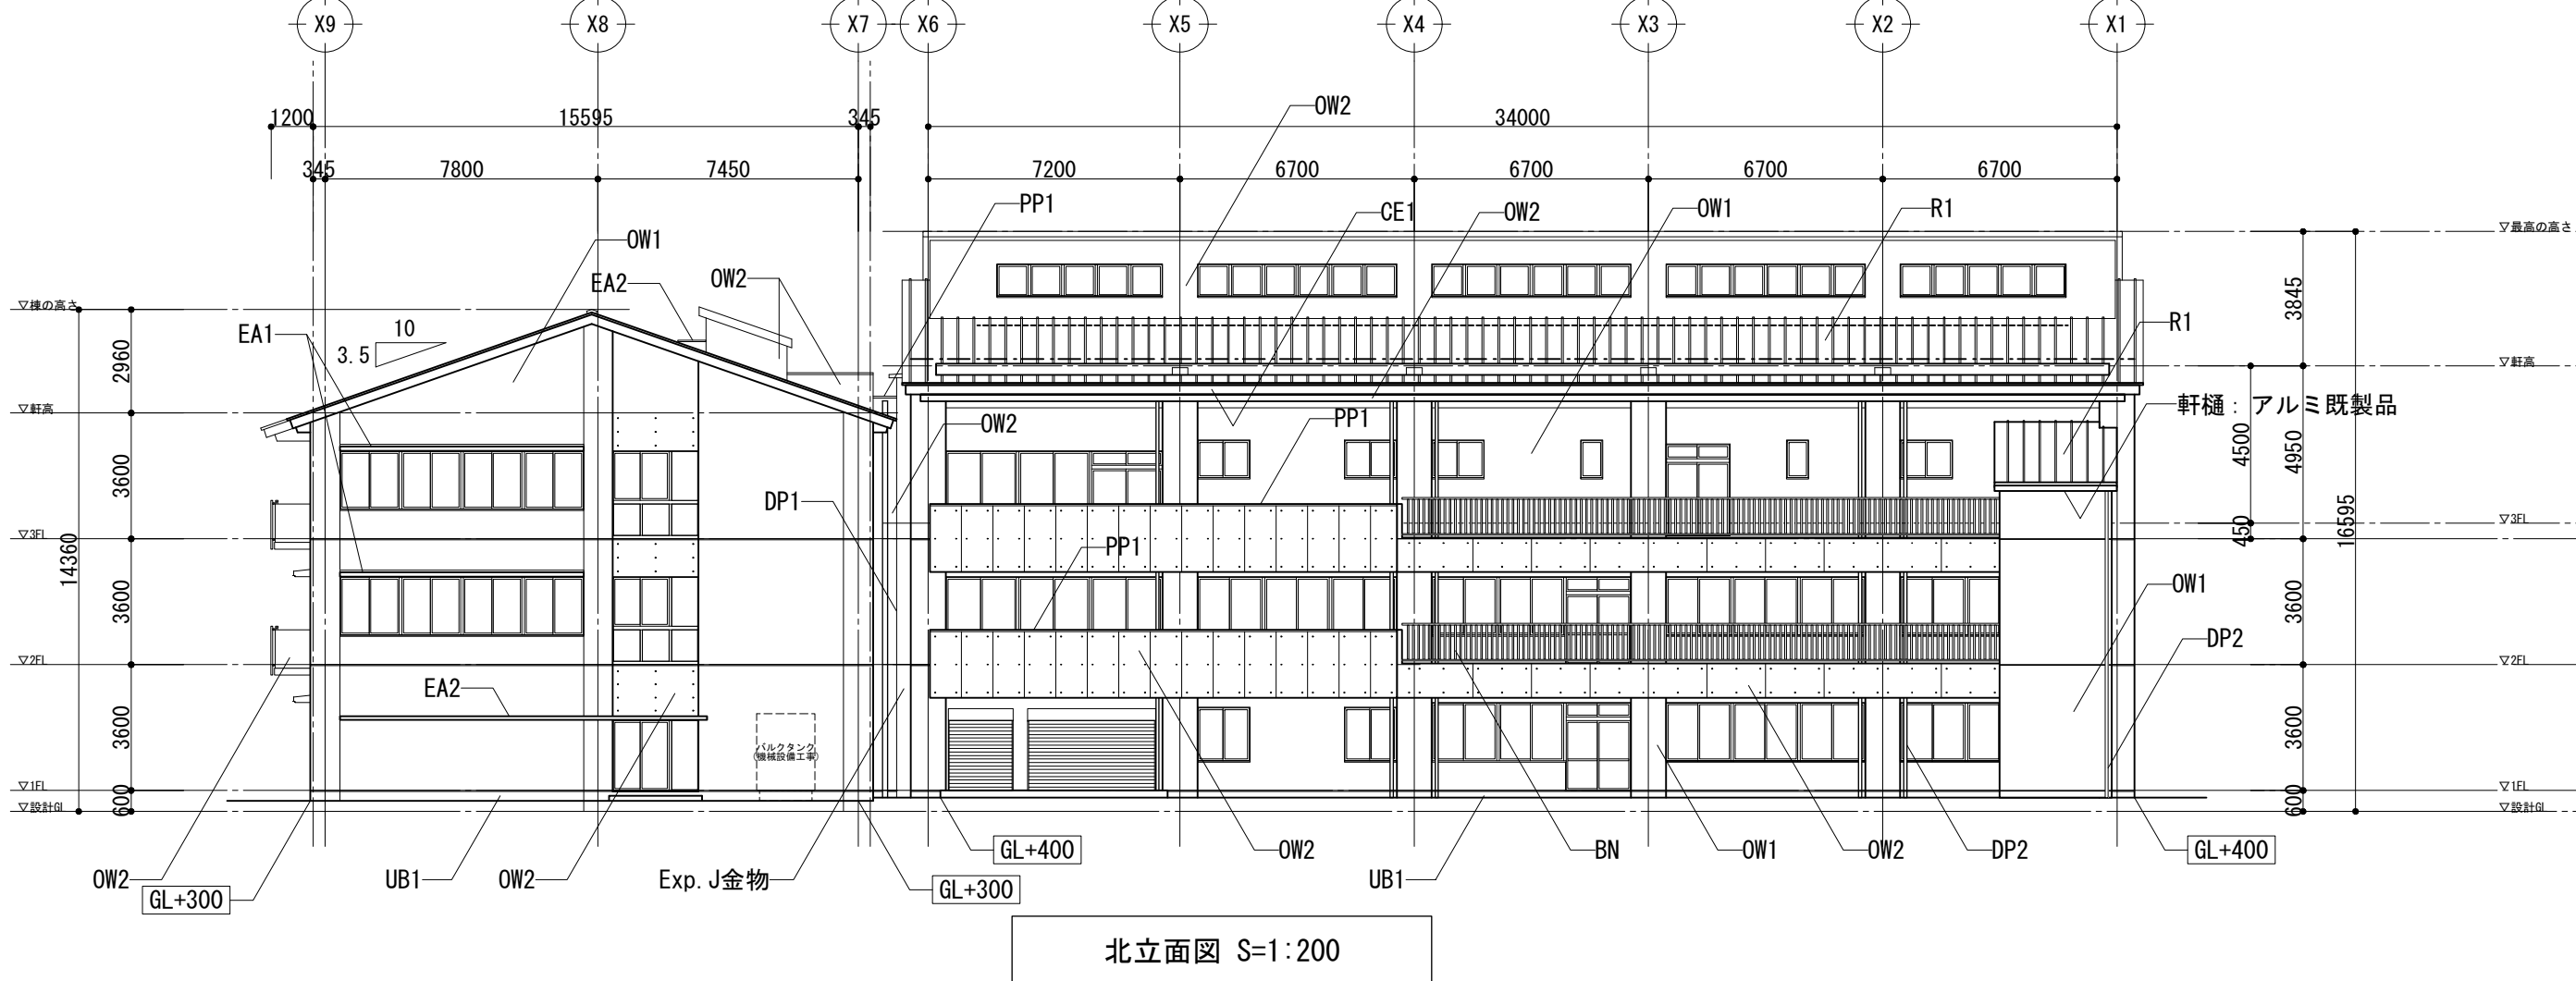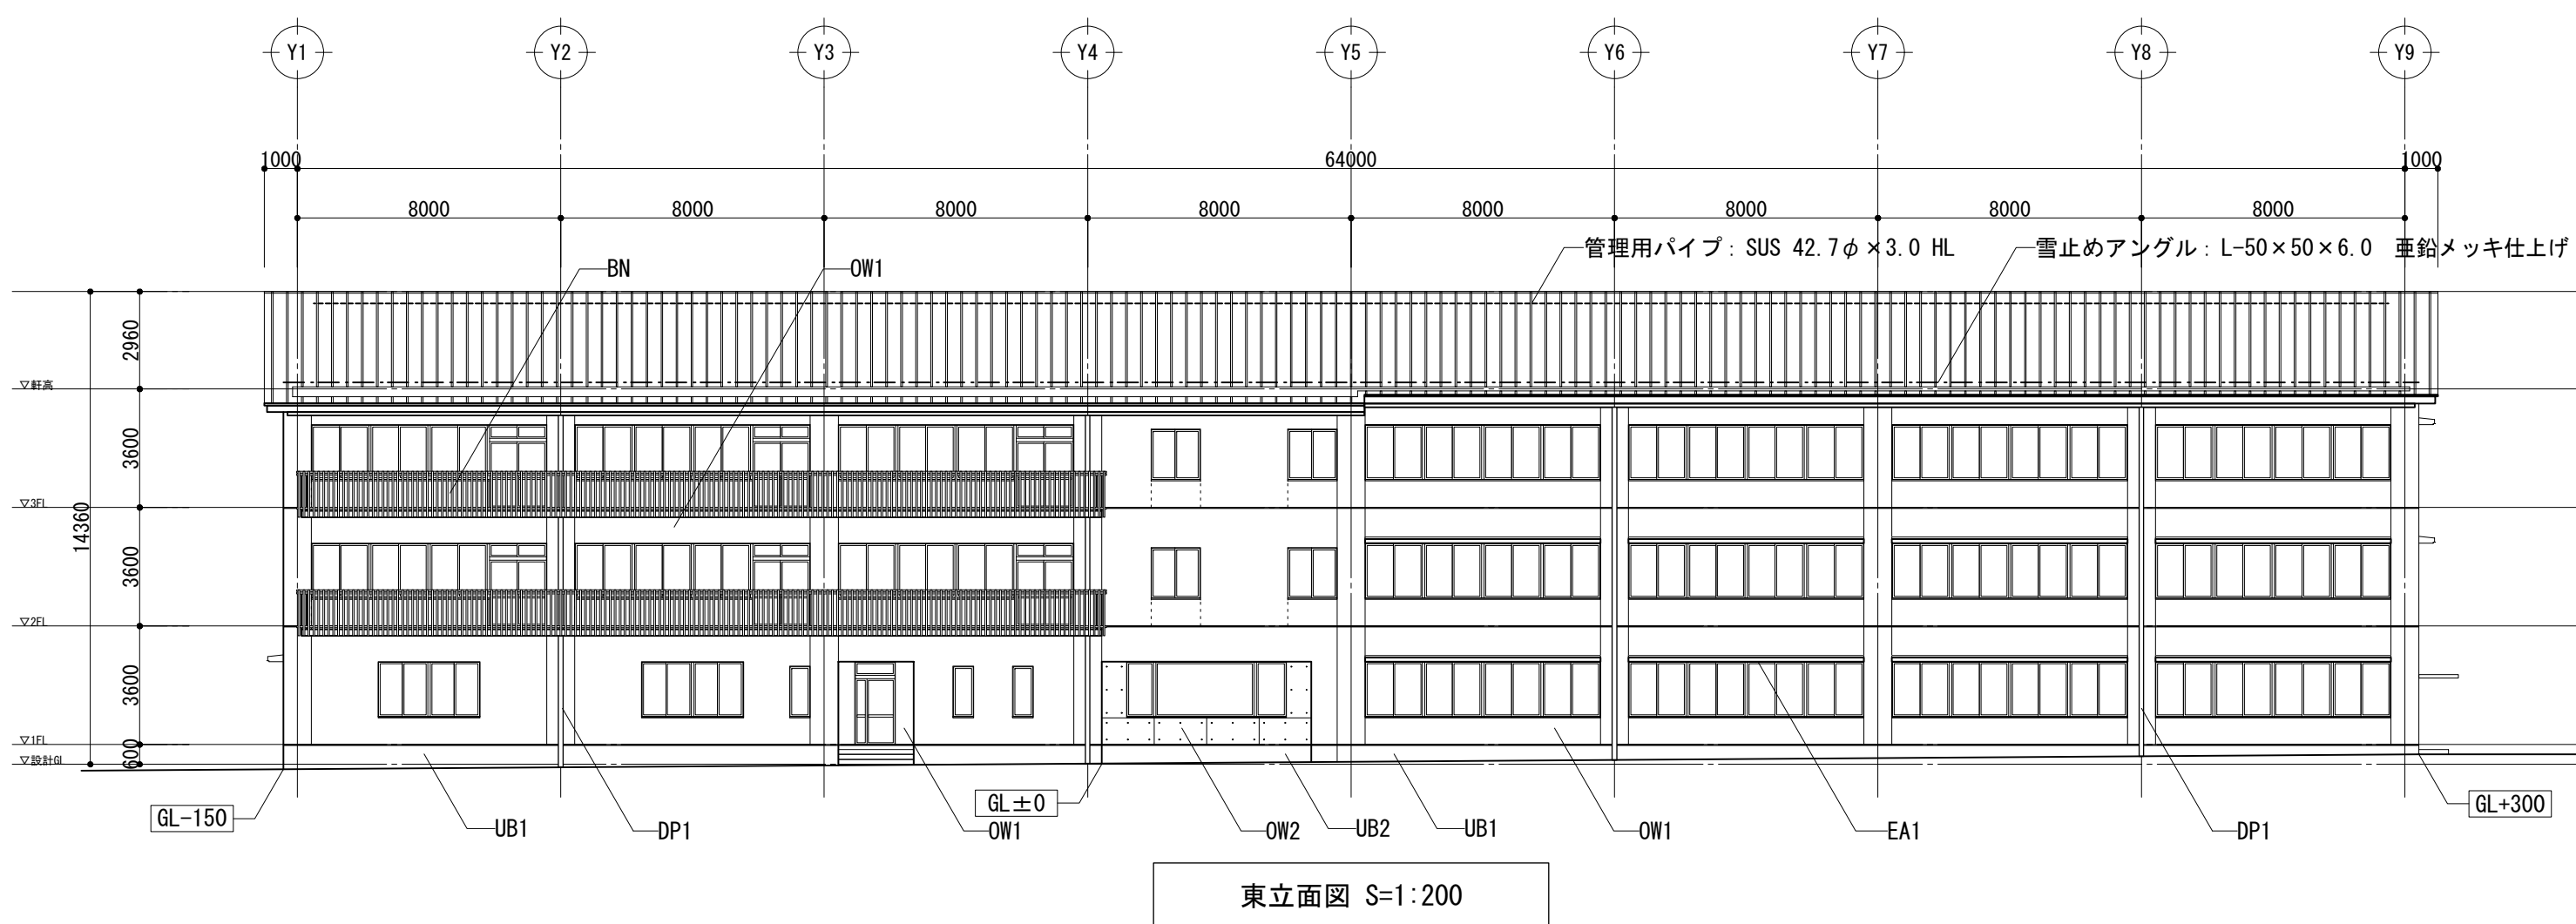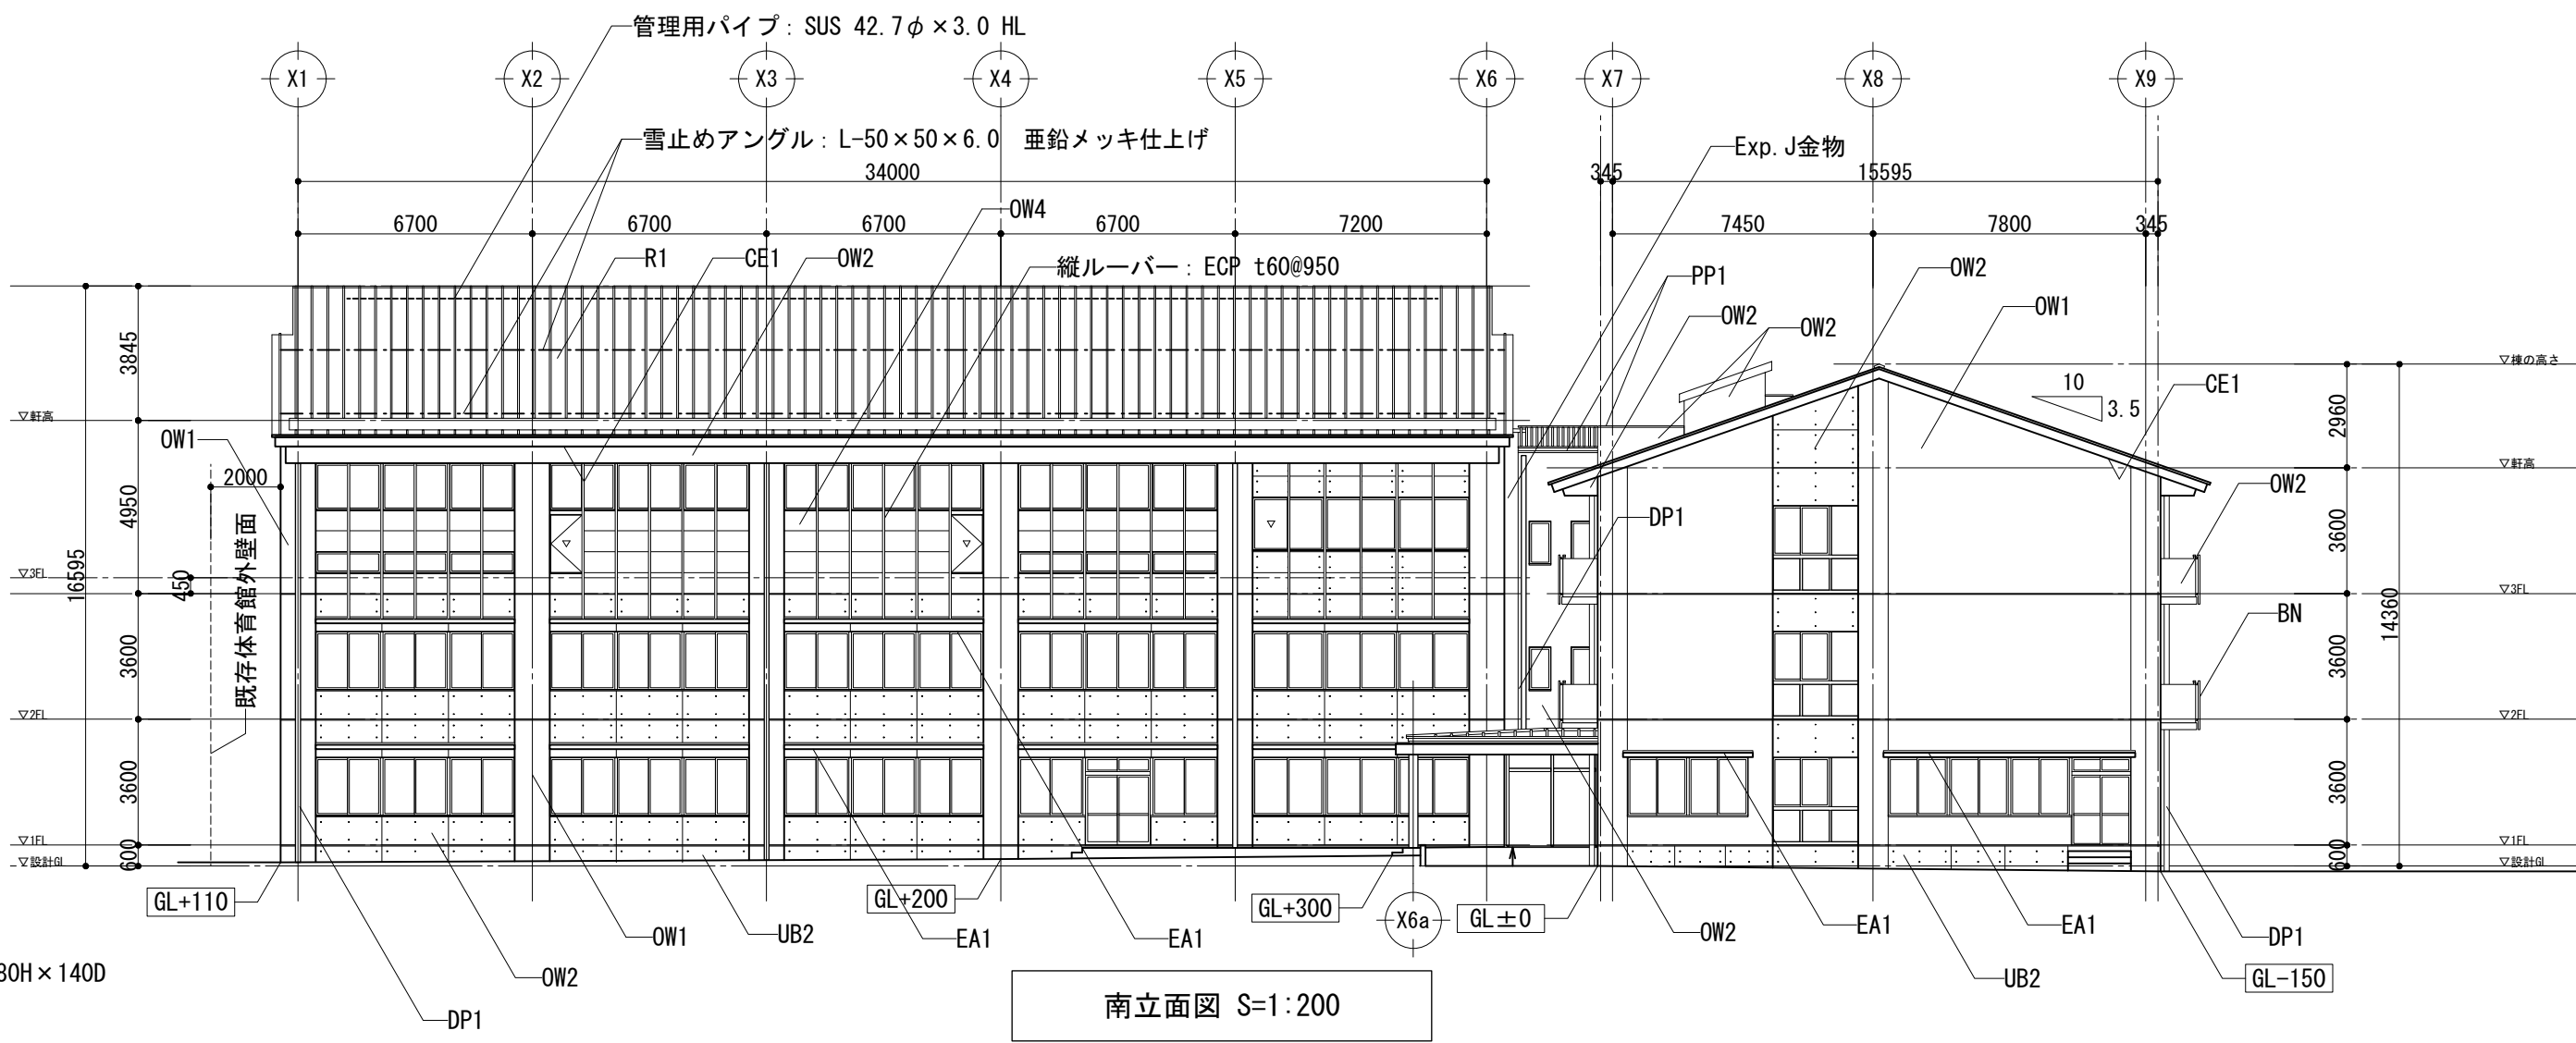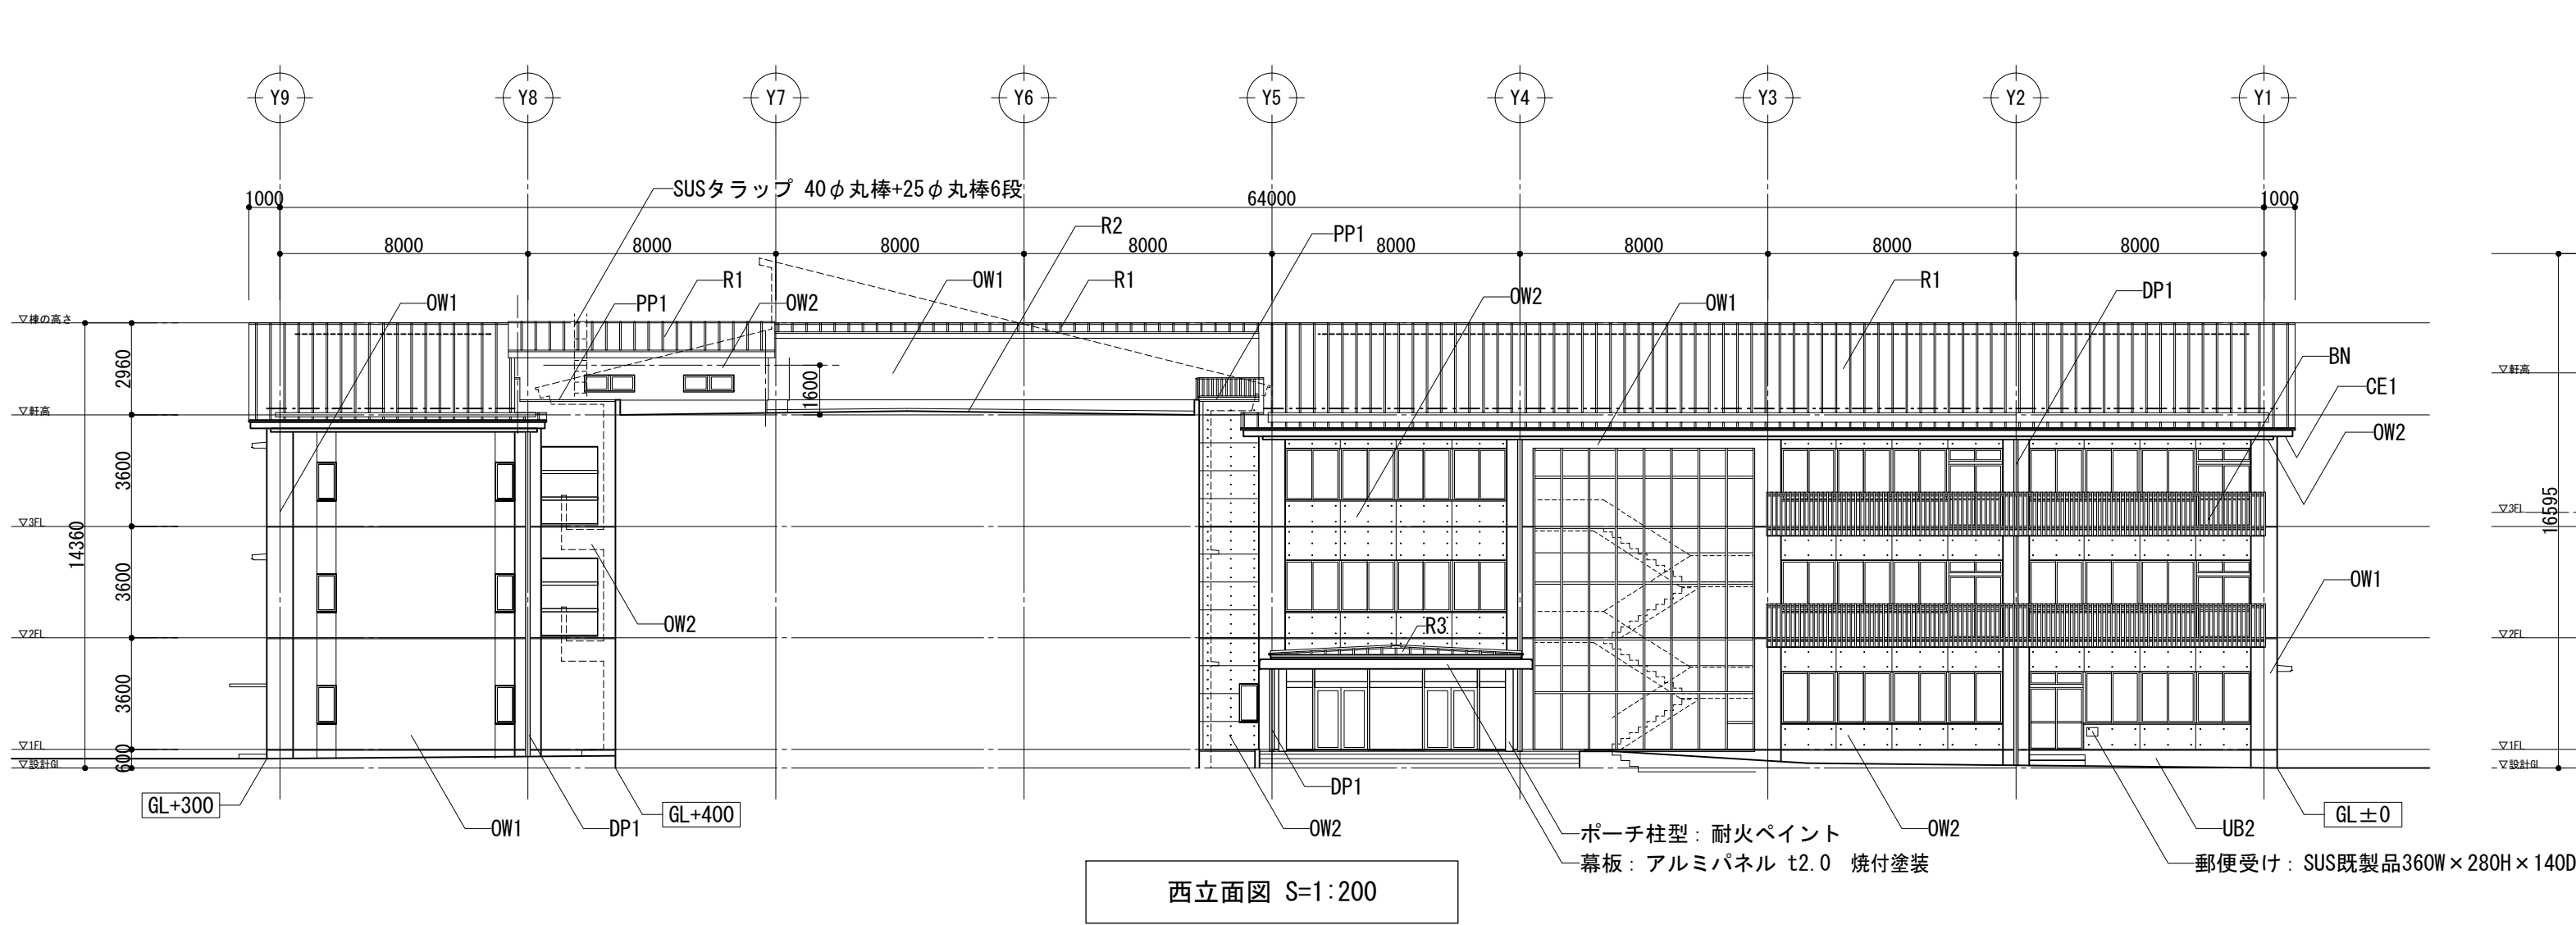

凡例

|     |                                     |     |                                                         |
|-----|-------------------------------------|-----|---------------------------------------------------------|
| R1  | 屋根：カラーGL銅板t0.4角桟瓦葺き                 | BN  | バルコニー手摺：アルミ既製品                                          |
| R2  | 屋根：合成高分子系ルーフィングシート防水t2.0            |     |                                                         |
| R3  | 屋根：カラーGL銅板t0.4角桟瓦葺き(鉄骨下地)           | PP1 | 笠木：アルミ製 W25 (既製品) 表面処理 (B-2)                            |
| CE1 | 軒天：RC打ち放し補修のうえ、DP塗装B種(クリア)塗り        | PP2 |                                                         |
|     |                                     |     |                                                         |
| OW1 | 外壁：RC打ち放し(B種)のうえ、可とう形薄塗材(砂壁状)吹付     | EA1 | 庇：天端-コンクリート金縁ウレタン系塗膜防水(X-2) 軒天-RC化粧型枠打ち放し、DP塗装B種(クリア)塗り |
| OW2 | 外壁：RC化粧型枠打ち放しのうえ、DP塗装B種(クリア)塗り      | EA2 | 庇：アルミ押出型材 既製品                                           |
| OW3 | 外壁：RC打ち放し補修のうえ、DP塗装B種塗り             |     |                                                         |
| OW4 | 外壁：押出成形セメント板 t100 横張り、DP塗装B種(クリア)塗り | DP1 | 縦樋：アルミ製140φ バンドレスタイプ                                    |
|     |                                     | DP2 | 縦樋：アルミ製89φ バンドレスタイプ                                     |
|     |                                     |     |                                                         |
| UB1 | 外巾木：RC打ち放し補修                        |     |                                                         |
| UB2 | 外巾木：RC化粧型枠打ち放しのうえ、DP塗装B種(クリア)塗り     |     |                                                         |

特記事項  
訂正事項



一級建築士 登録番号  
第 148714 号  
奥村 一利


株式会社 馬場設計  
山梨県知事登録第1-20888 TEL. 055-251-2300 (代)

管理建築士 検 閲 者 作 図 者  
奥村 宮澤 中込  
縮 尺 A1 : 1/200  
A3 : 1/400  
設計年月日  
2012.3


工事名 大月市立大月東中学校校舎新增改築工事  
図面名 立面図

意 匠  
構 造  
電 気  
衛 生  
空 調


No.  
A-16

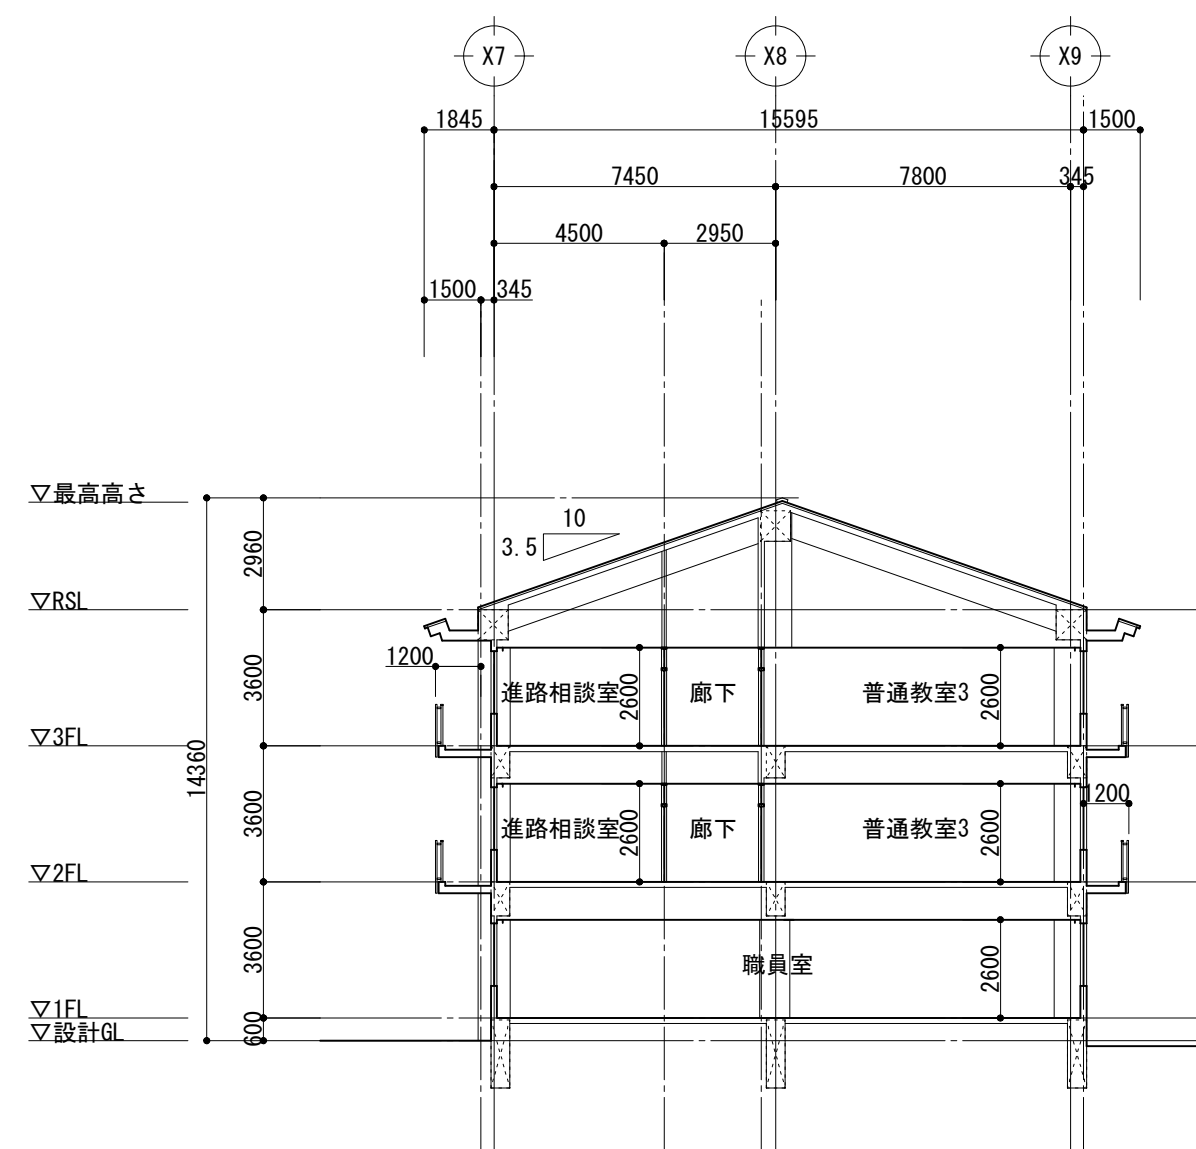


A 断面図

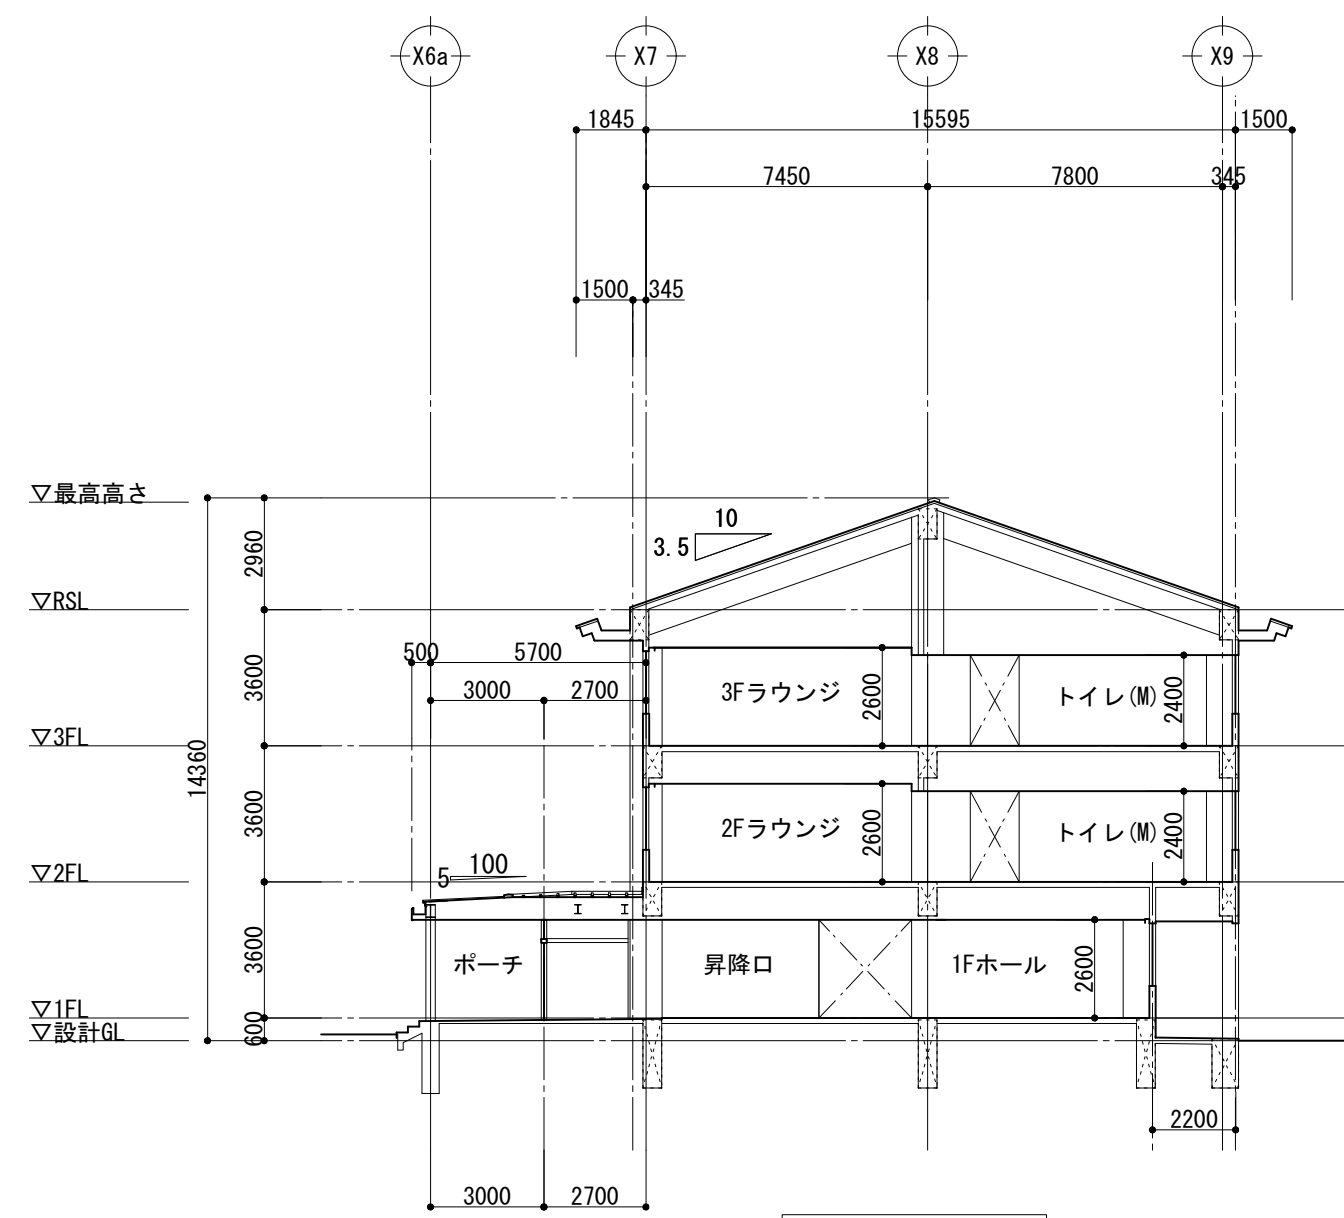

B 断面図

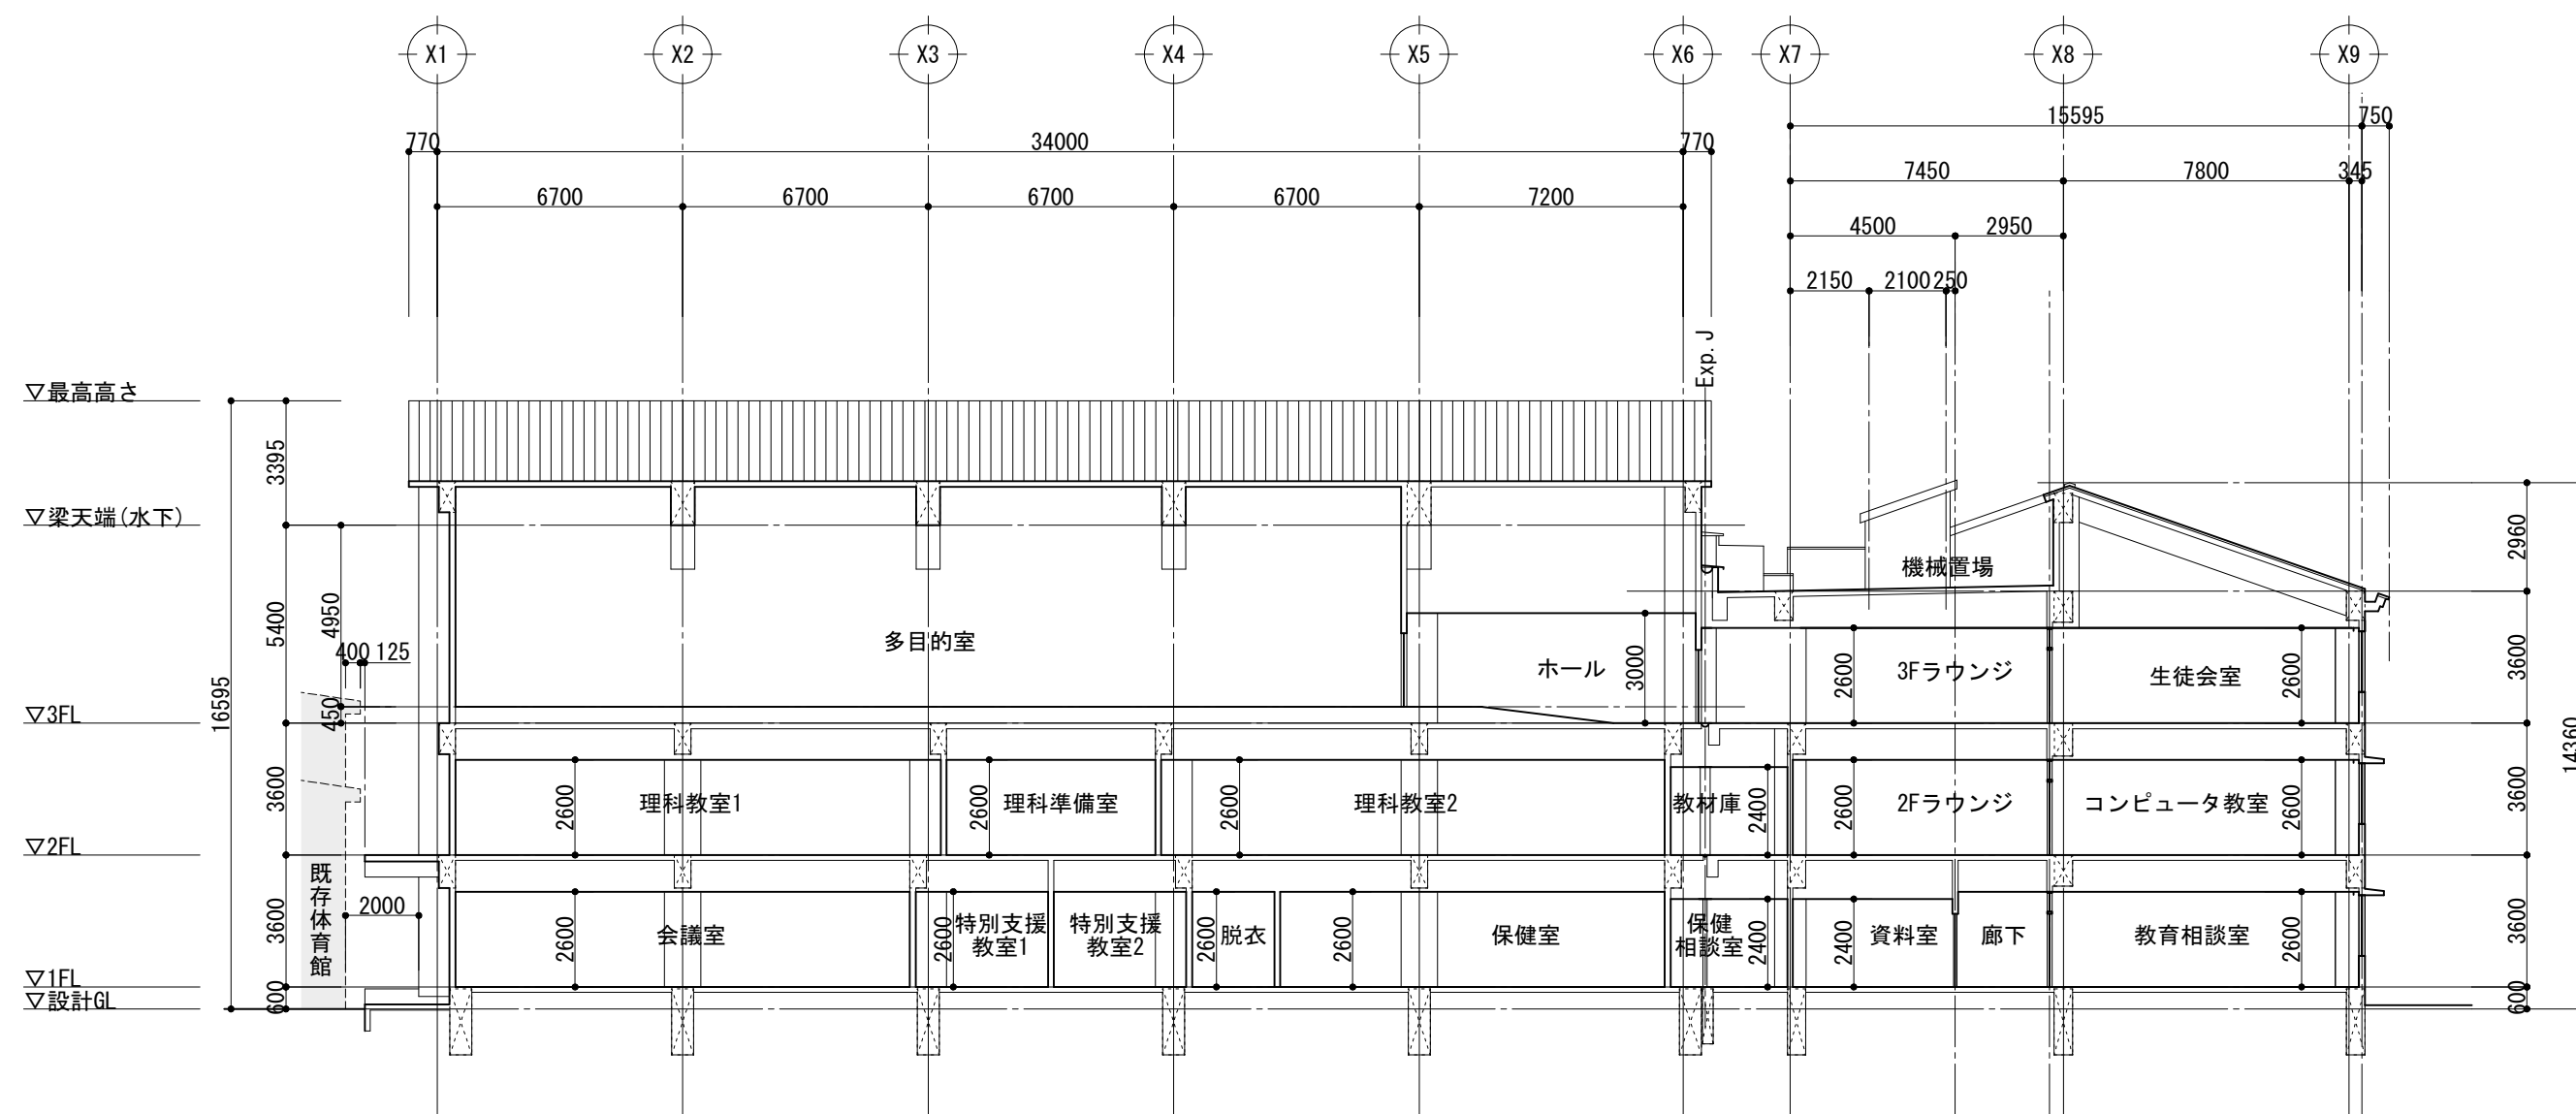


C 断面図

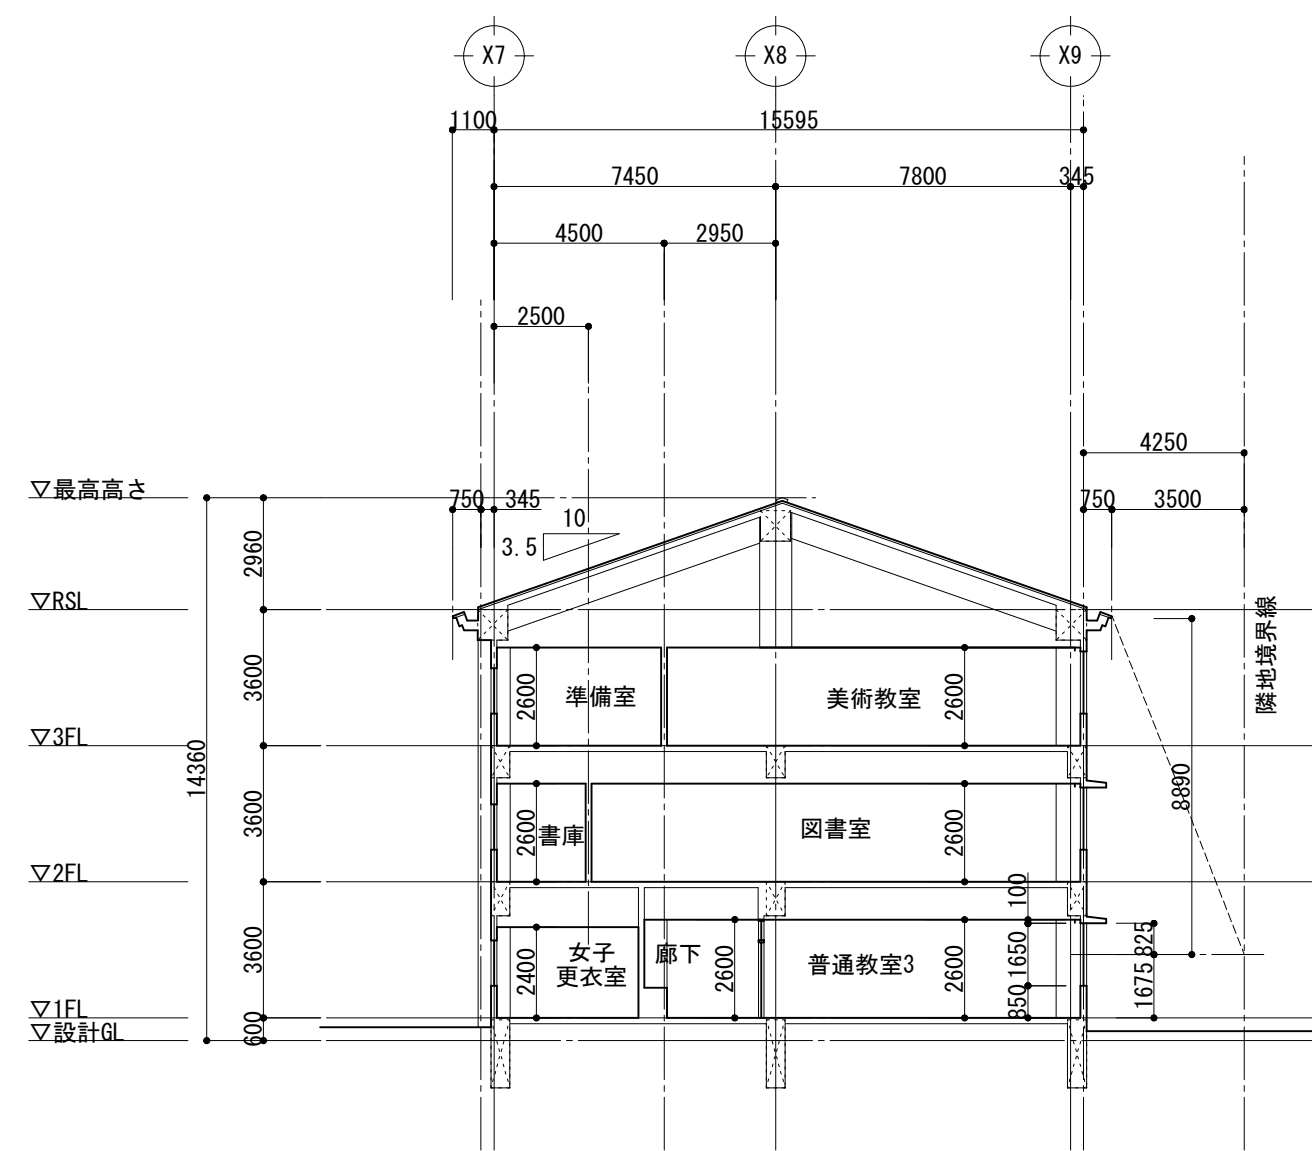


D 断面図


採光補正係数 A = 3.50/8.90 × 6-1.4 = 0.959  
窓面積 = 6.77 × 1.65H = 11.05㎡  
有効採光面積 = 11.05 × 0.959 = 10.596㎡  
必要採光面積 = 8.0 × 1/7 (照明併用) = 9.72㎡  
必要採光面積 = 36.98 × 1/7 (照明併用) = 5.29㎡

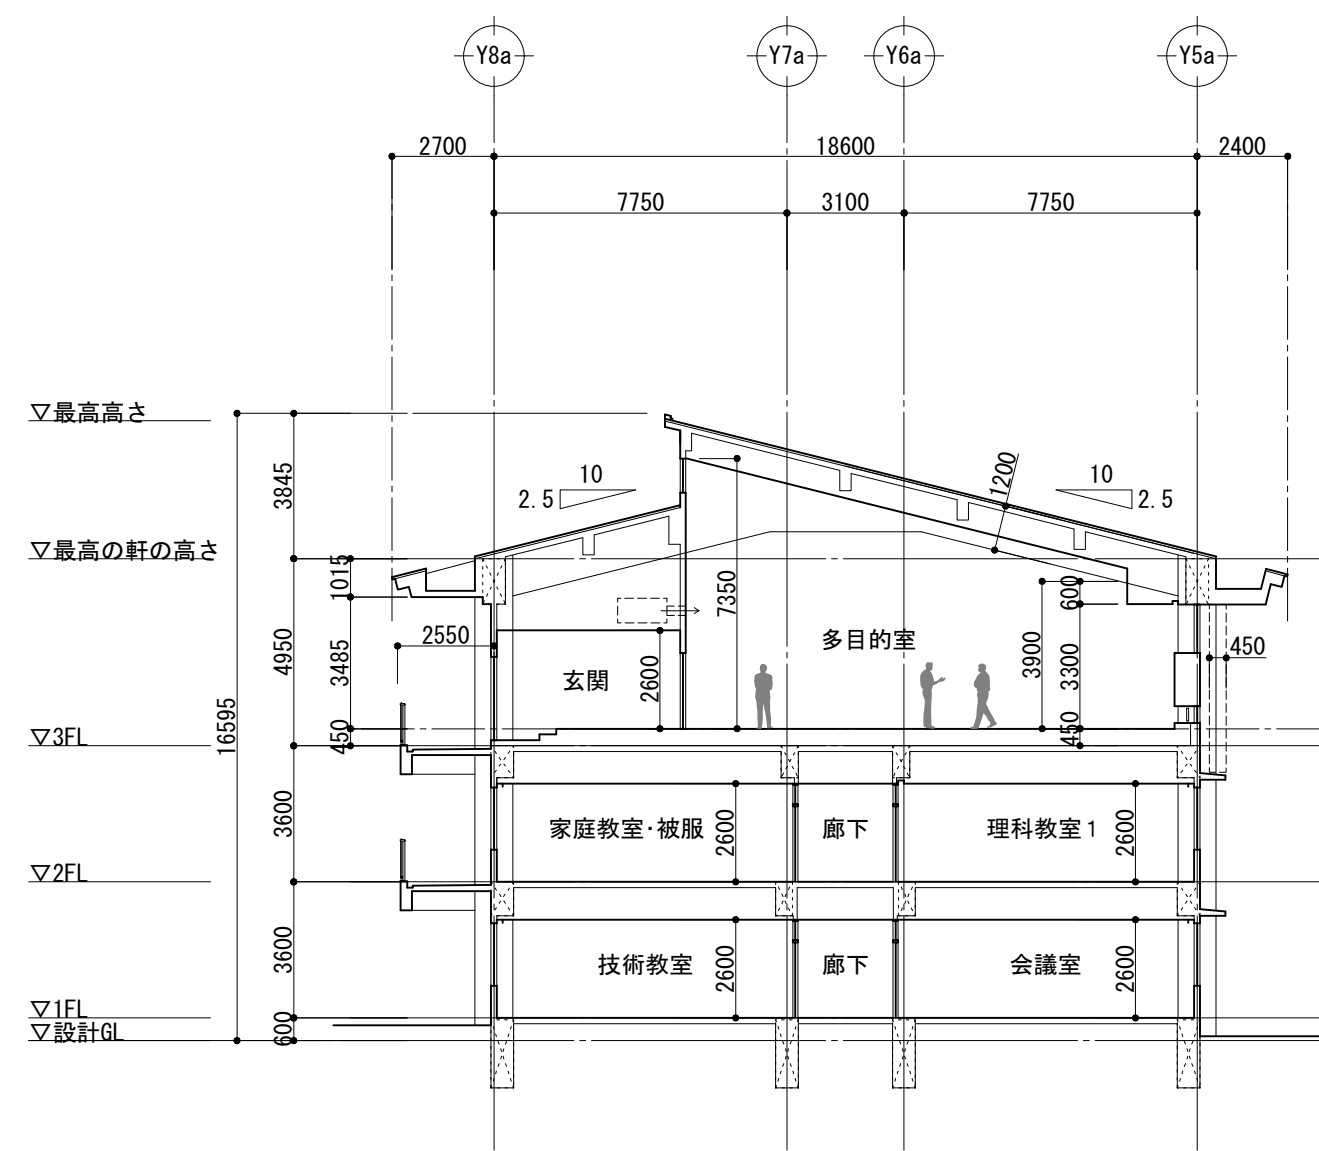

E 断面図

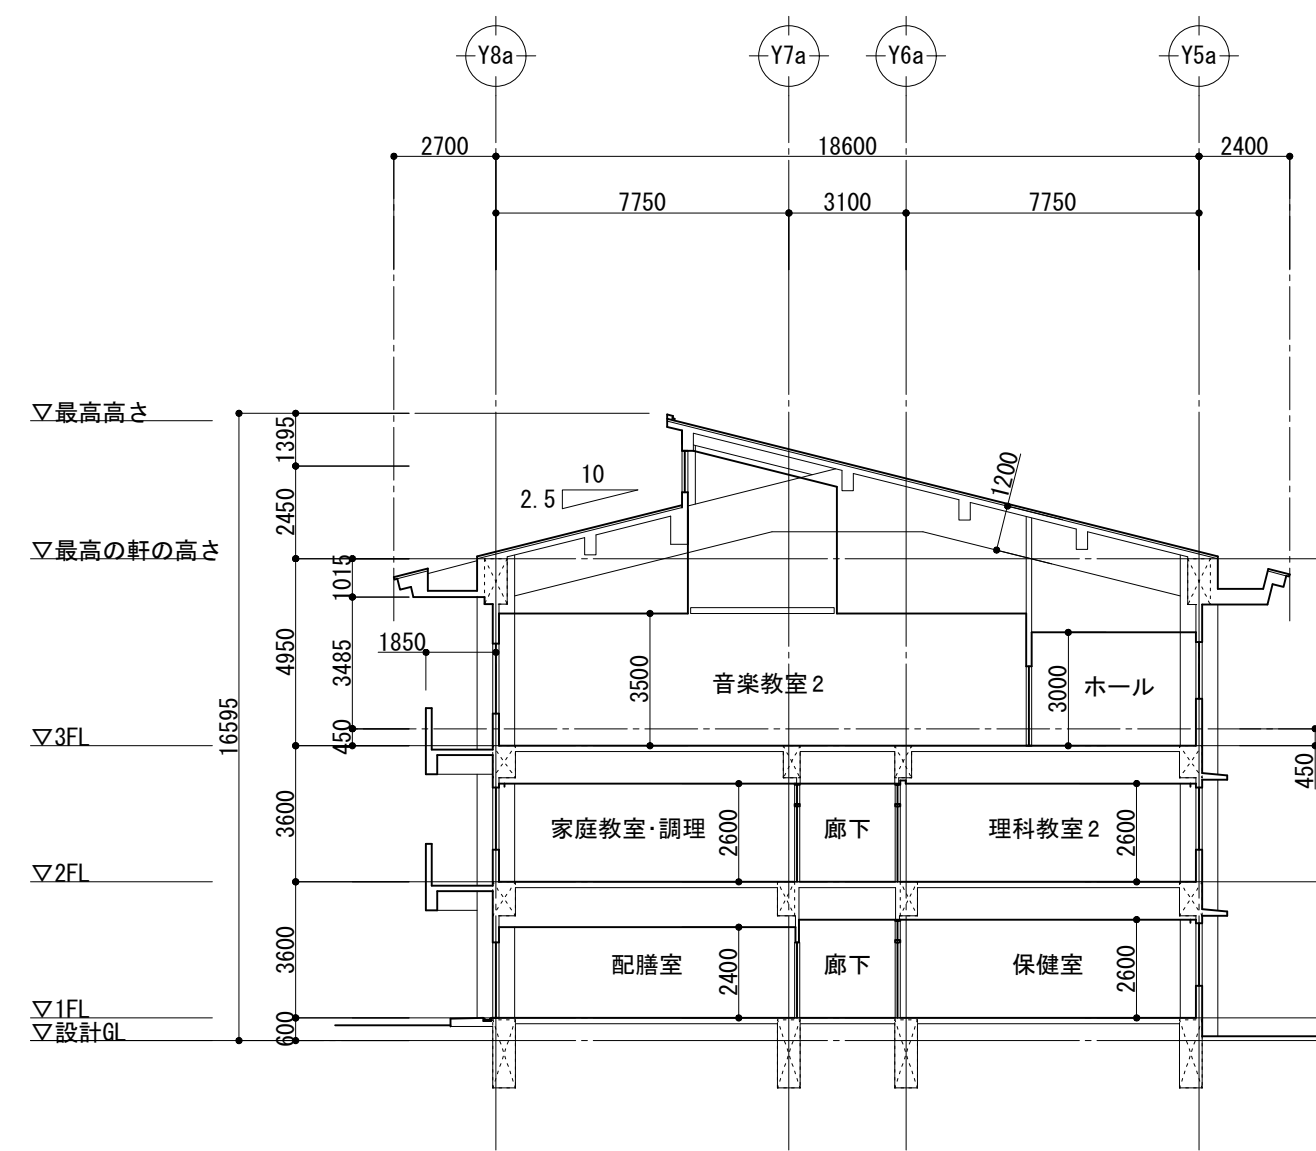

F 断面図

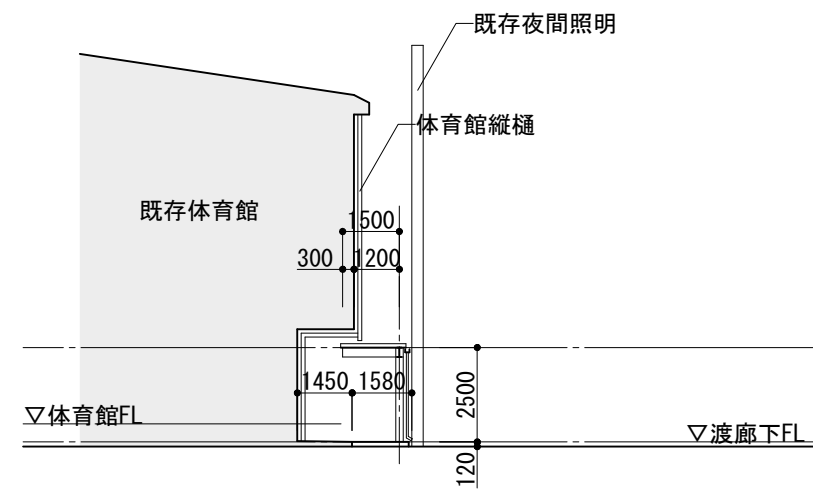

渡廊下断面図

特記事項  
訂正事項



一級建築士 登録番号  
第 148714 号  
奥村 一利

株式会社 馬場設計  
山梨県知事登録梨1-20888 TEL. 055-251-2300 (代)


管理建築士 校 図 作 者  
奥村 宮澤 中込


縮 尺 A1 : 1/200  
A3 : 1/400  
設計年月日  
2012.3

工事名 大月市立大月東中学校校舎新增改築工事  
図面名 断面図

意 匠  
構 造  
電 気  
衛 生  
空 調

No.  
A-17

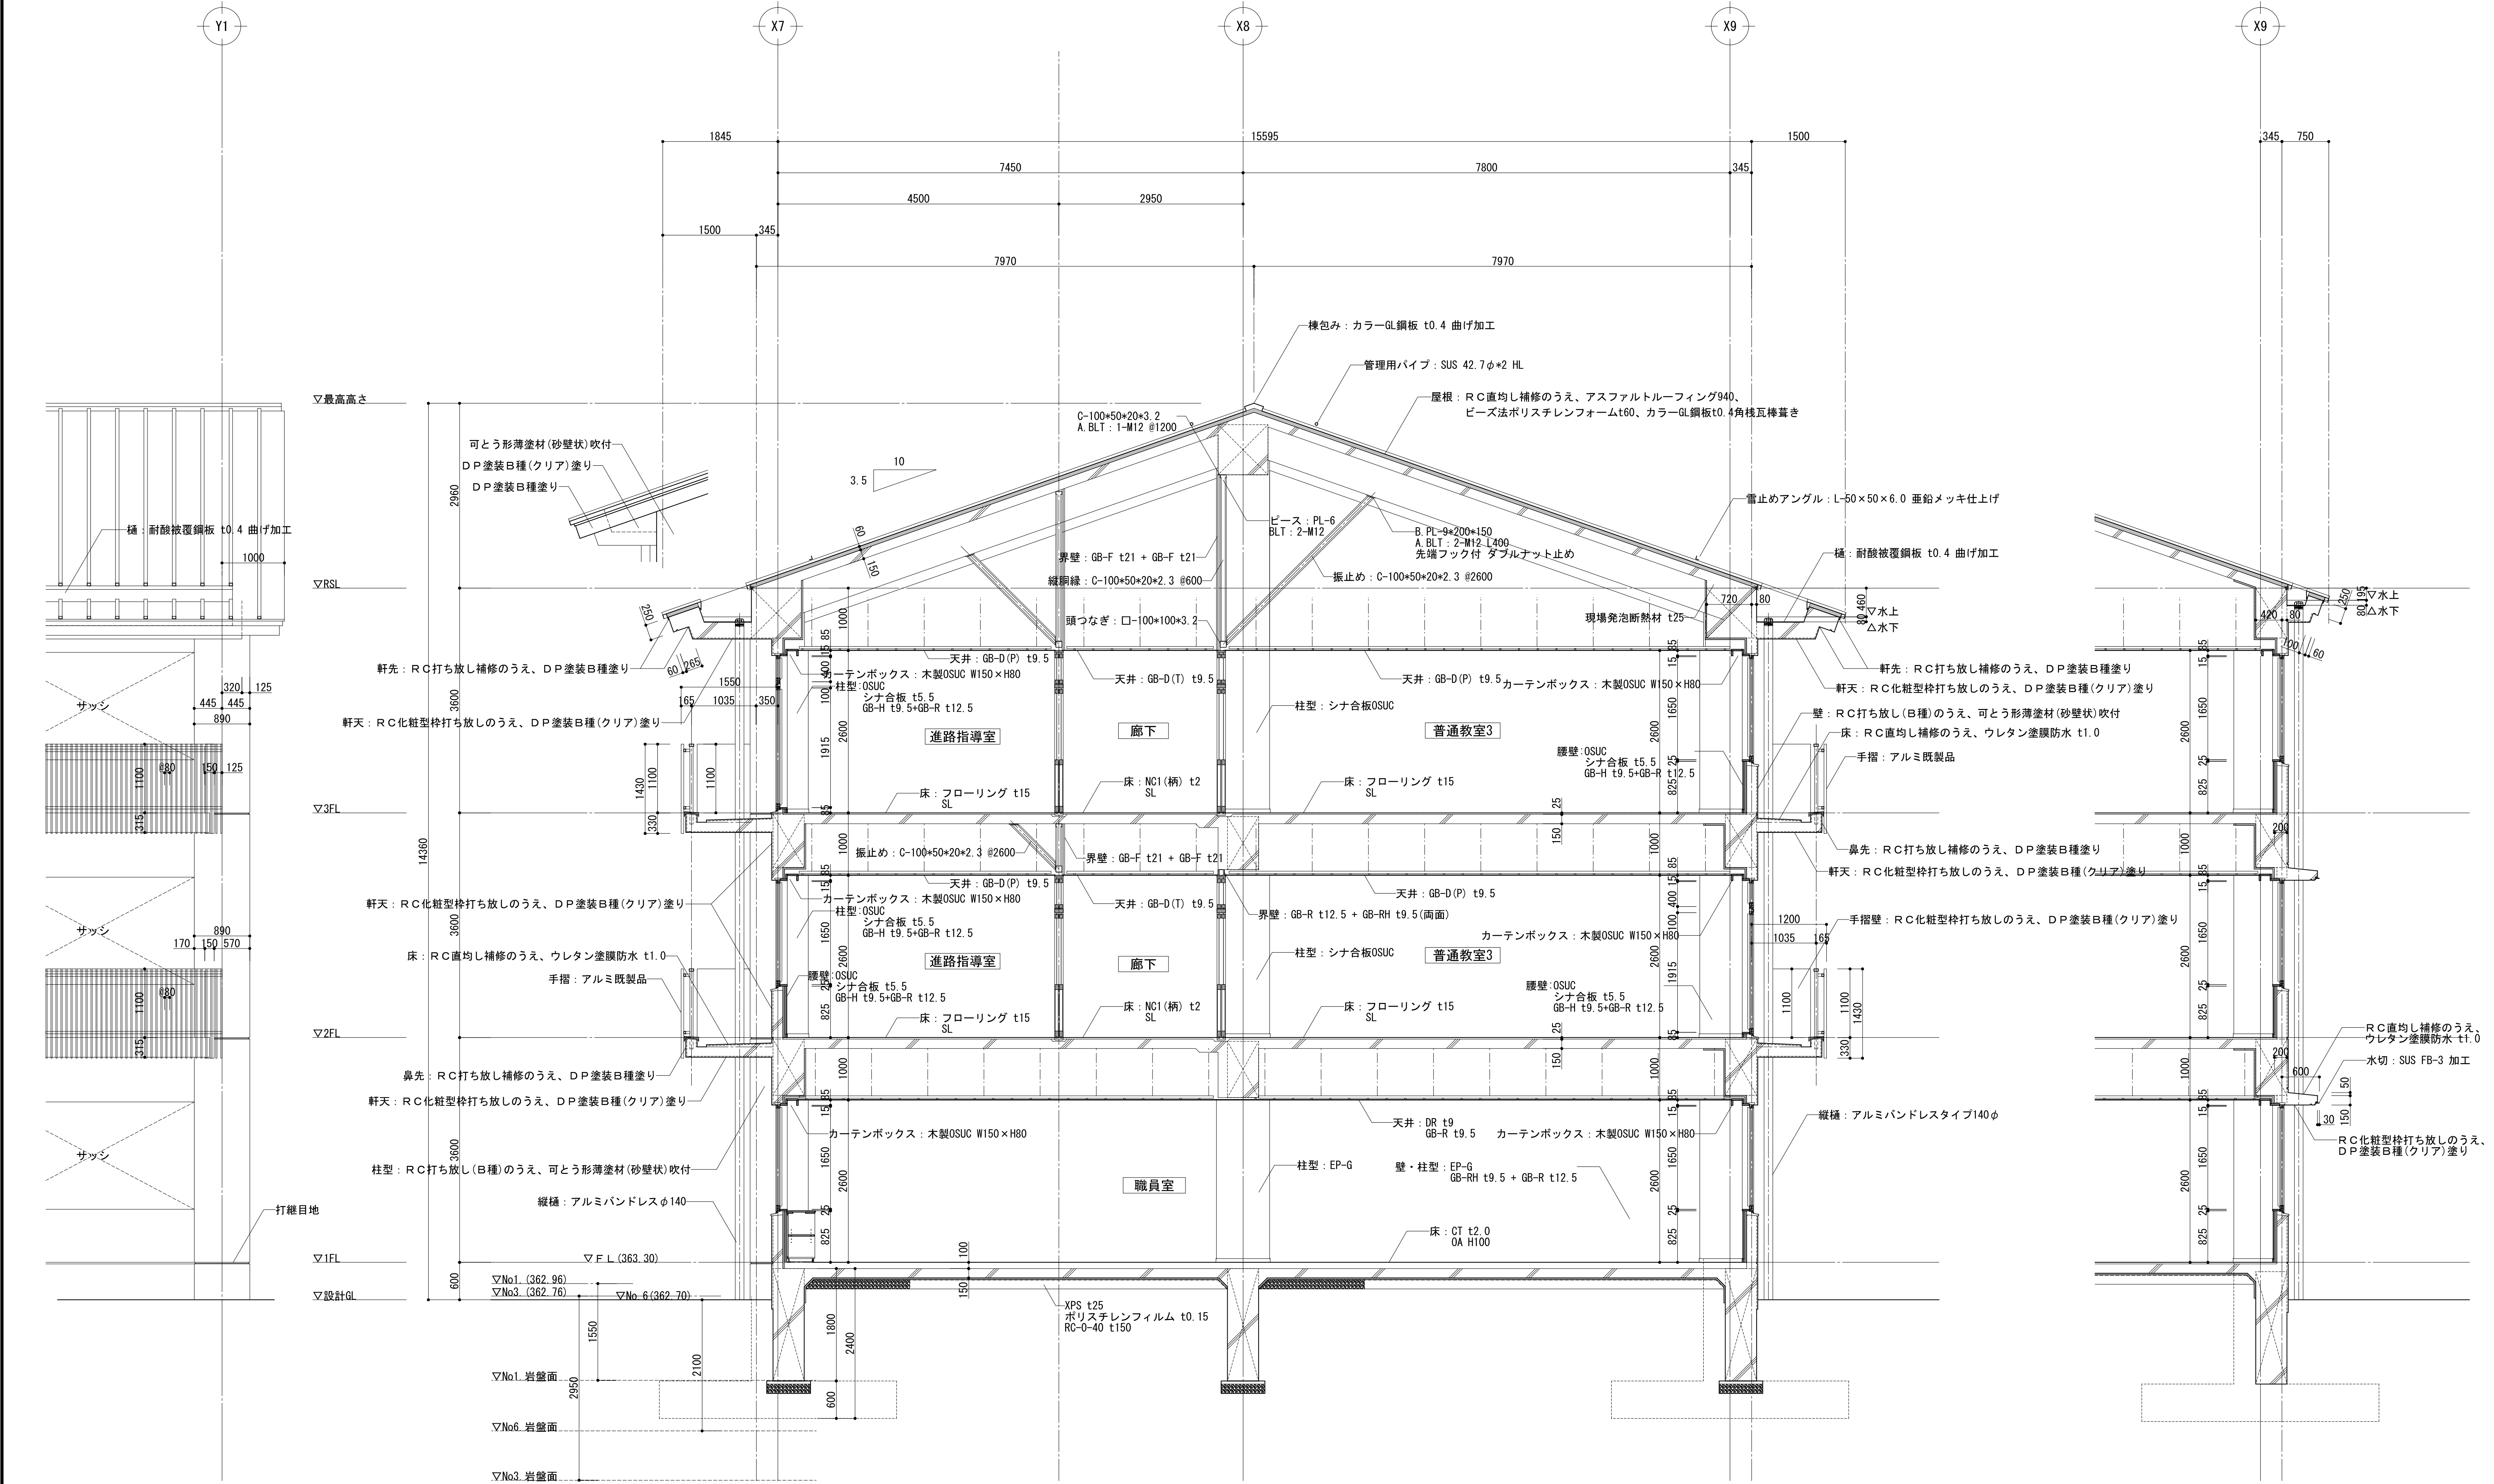

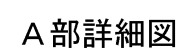

|              |  |                                                                                       |                                   |                                                    |                                                                     |                             |                                       |                                                                                           |             |
|--------------|--|---------------------------------------------------------------------------------------|-----------------------------------|----------------------------------------------------|---------------------------------------------------------------------|-----------------------------|---------------------------------------|-------------------------------------------------------------------------------------------|-------------|
| 特記事項<br>訂正事項 |  |  | 一級建築士 登録番号<br>第 148714 号<br>奥村 一利 | 株式会社 馬場設計<br>山梨県知事登録製1-20888 TEL. 055-251-2300 (代) | 管理棟 監 査 者                                                           | 縮 尺 A1 : 1/50<br>A3 : 1/100 | 工事名 大月市立大月東中学校校舎新增改築工事<br>図面名 矩計図 (2) | <div><div></div><div></div><div></div><div></div><div></div></div> 意匠<br>構<br>電<br>衛<br>空 | No.<br>A-19 |
|              |  |                                                                                       |                                   |                                                    | <div><div>奥村</div><div>宮澤</div><div>清水</div></div> 設計年月日<br>2012. 3 |                             |                                       |                                                                                           |             |

