


3階天井伏図 S=1:200

天井点検口(電気用) : 26ヶ所
天井点検口(機械用) : 22ヶ所

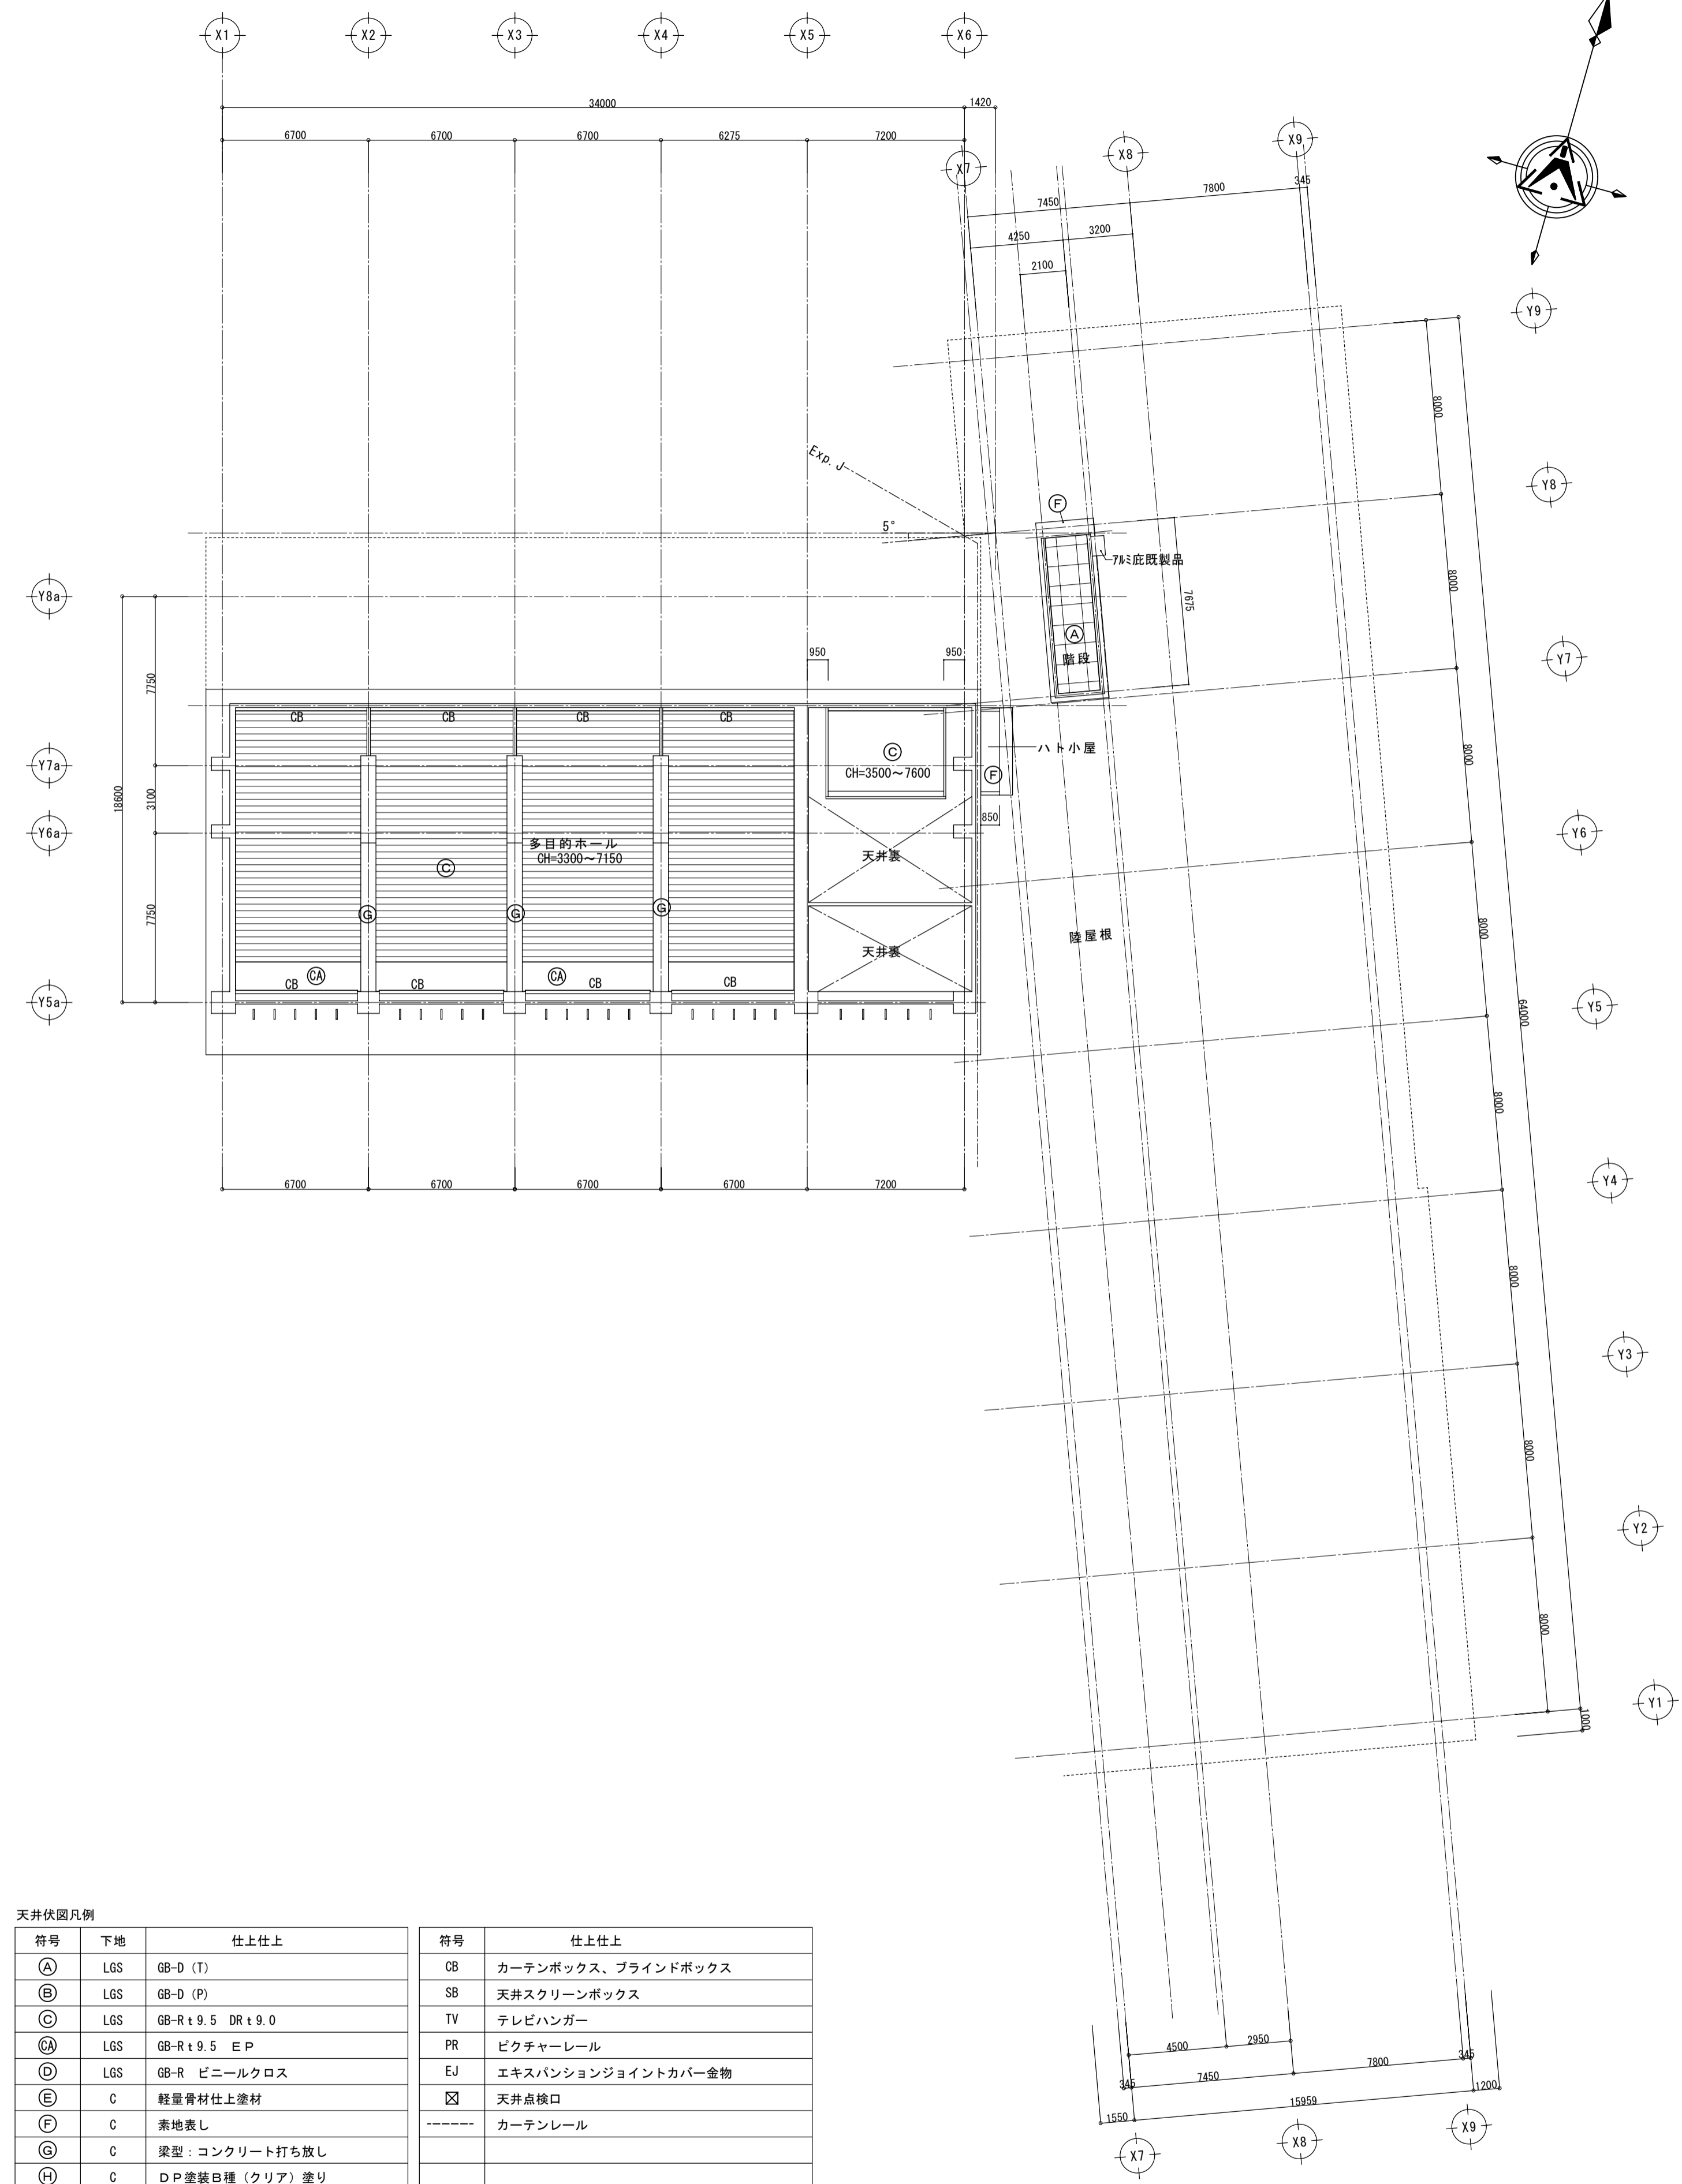

R階天井伏図 S=1:200

天井伏図凡例

符号	下地	仕上仕上	符号	仕上仕上
(A)	LGS	GB-D (T)	CB	カーテンボックス、ブラインドボックス
(B)	LGS	GB-D (P)	SB	天井スクリーンボックス
(C)	LGS	GB-R t 9.5 DR t 9.0	TV	テレビハンガー
(CA)	LGS	GB-R t 9.5 EP	PR	ピクチャーレール
(D)	LGS	GB-R ビニールクロス	EJ	エキスパンションジョイントカバー金物
(E)	C	軽量骨材仕上塗材	☒	天井点検口
(F)	C	素地表し	----	カーテンレール
(G)	C	梁型：コンクリート打ち放し		
(H)	C	DP塗装日種(クリア) 塗り		
(I)	C	DP塗装日種塗り		
(J)	外船用LGS	アルミスバンドレル		
(K)	外船用LGS	FK t=6 EP-G		
(L)	C	EP-G		

特記事項
訂正事項



一般建築士 登録番号
第 148714 号
奥村 一軒


株式会社 馬場設計
山梨県知事登録第1-20888 TEL. 055-251-2300 (代)

管理建築士 換気者 作図者
奥村 宮澤 中込


縮尺 A1 : 1/200
A3 : 1/400
設計年月日 2012.3

工事名 大月市立大月東中学校校舎新增改築工事
図面名 3、R階天井伏図

意 匠 配 置
構 造 電 気 衛 生 空 調
No. A-63

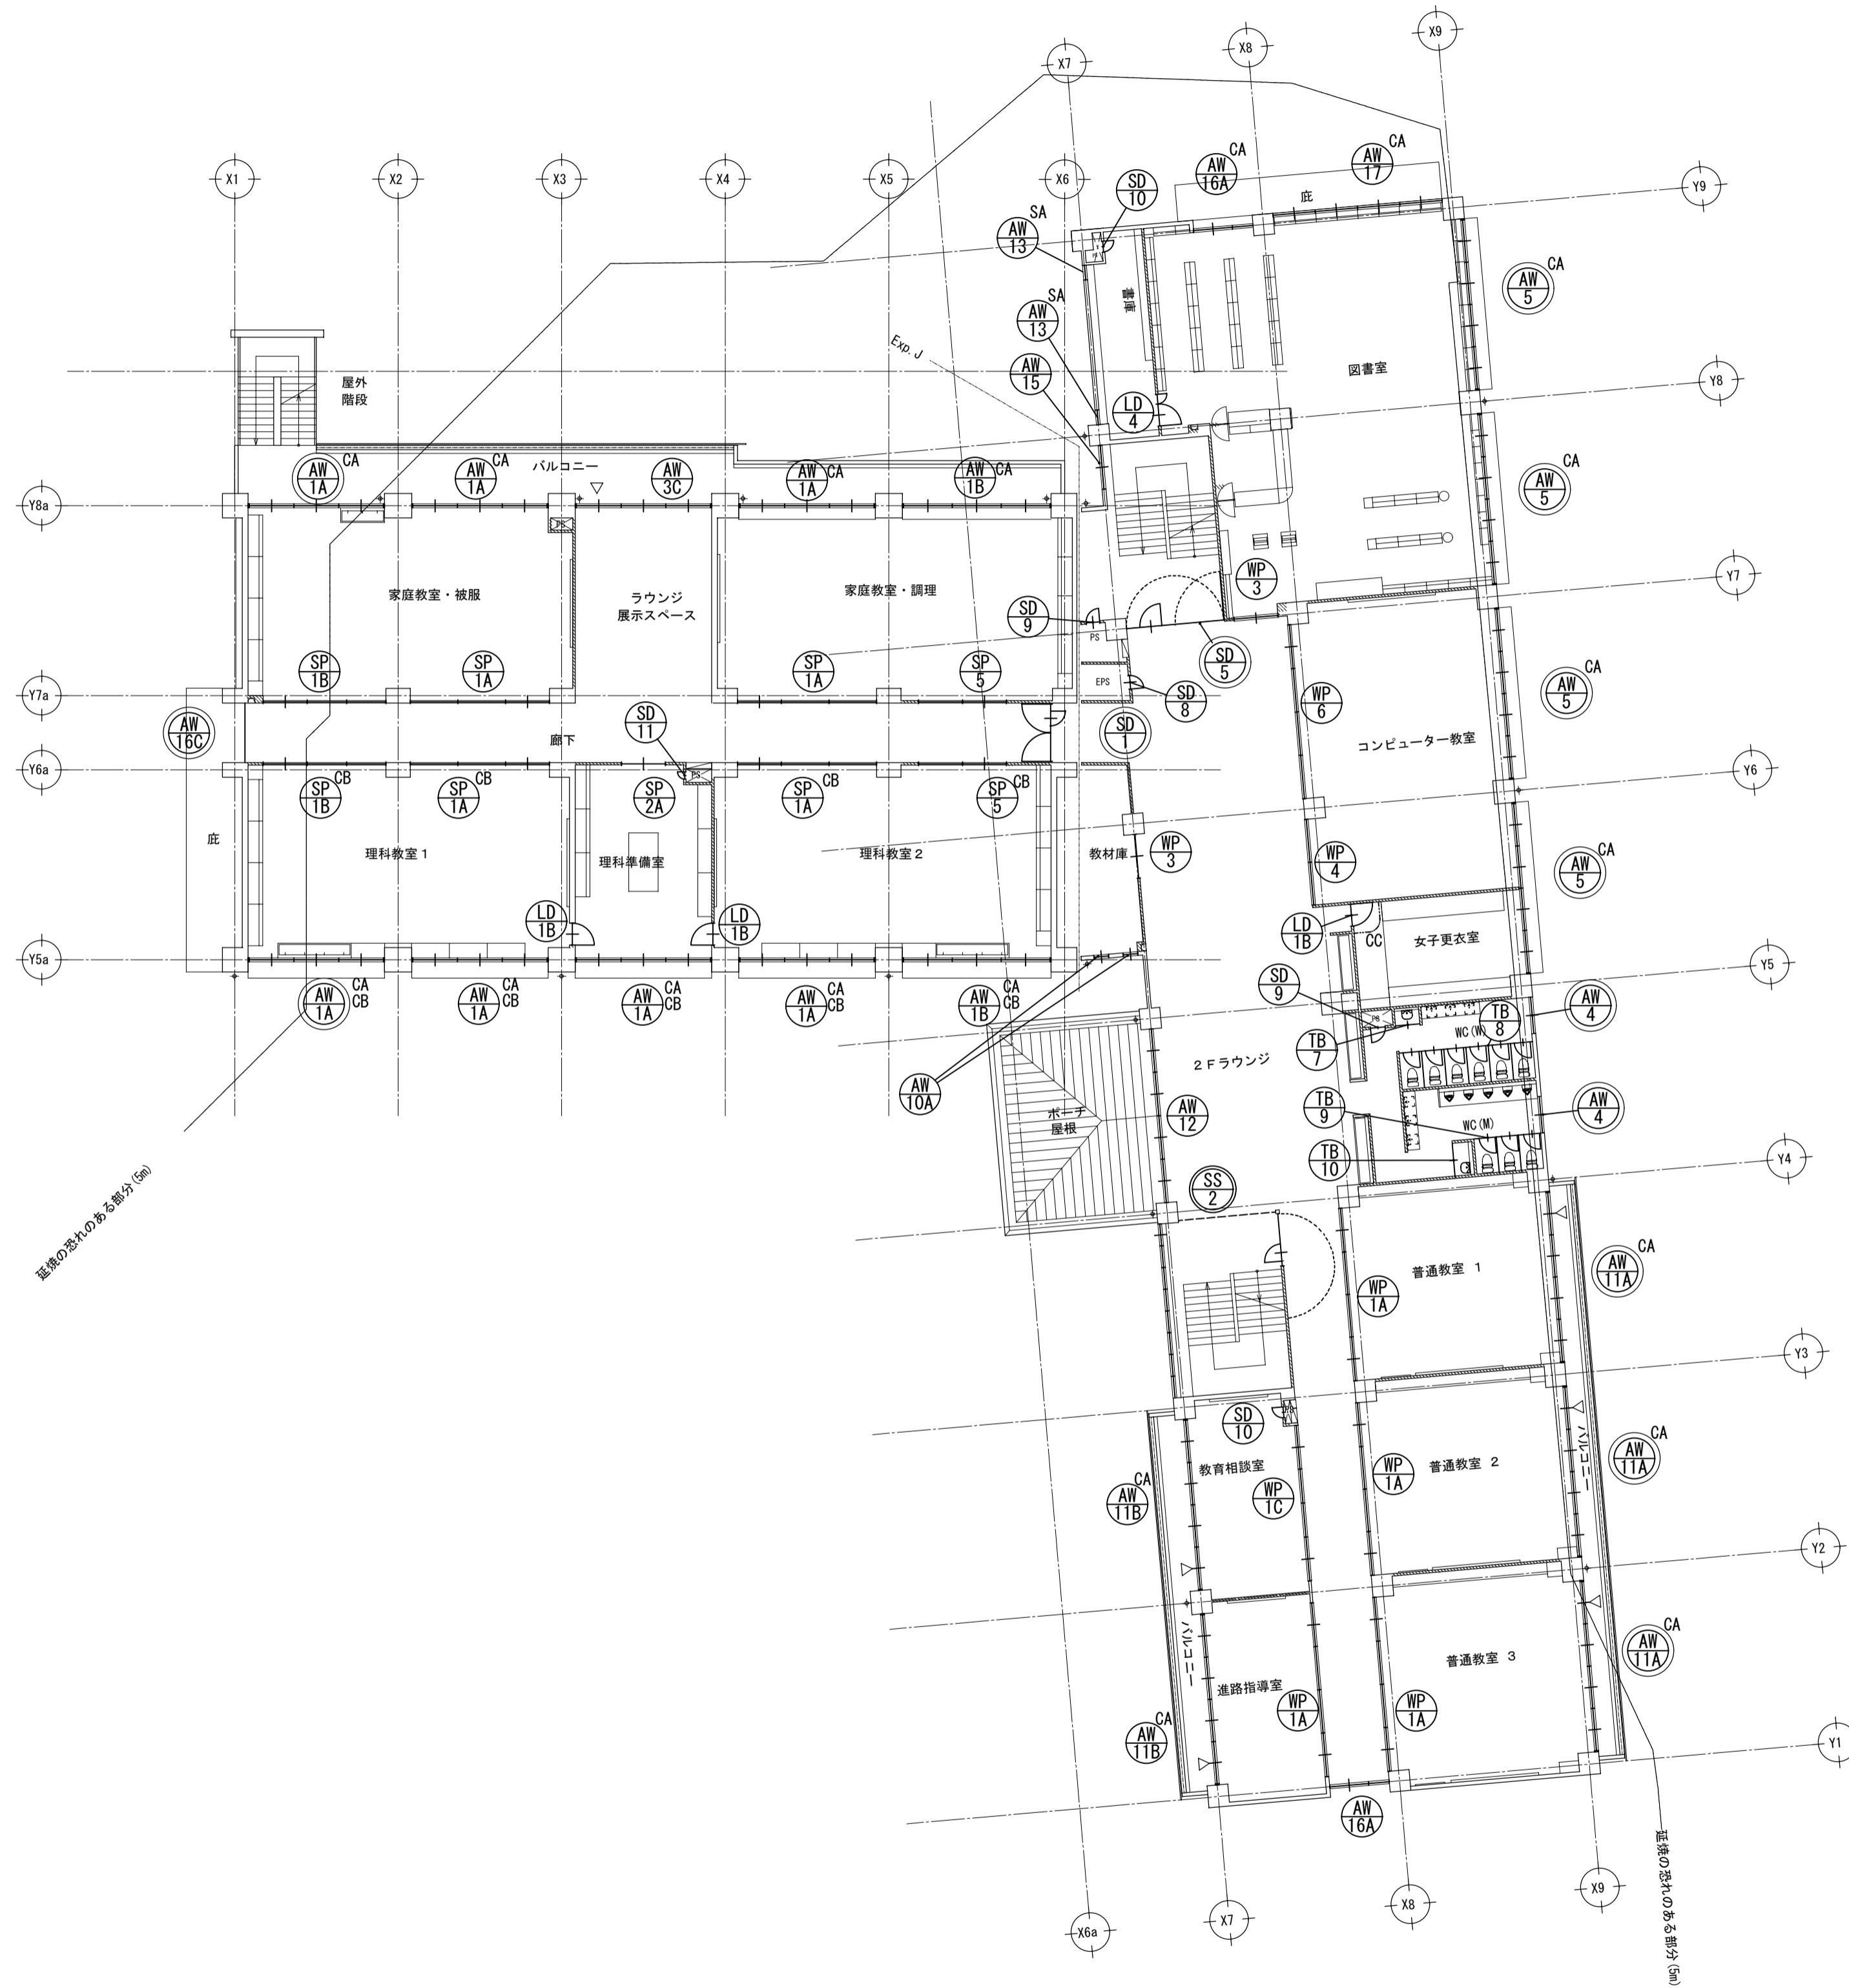

2階建具キープラン S=1:200

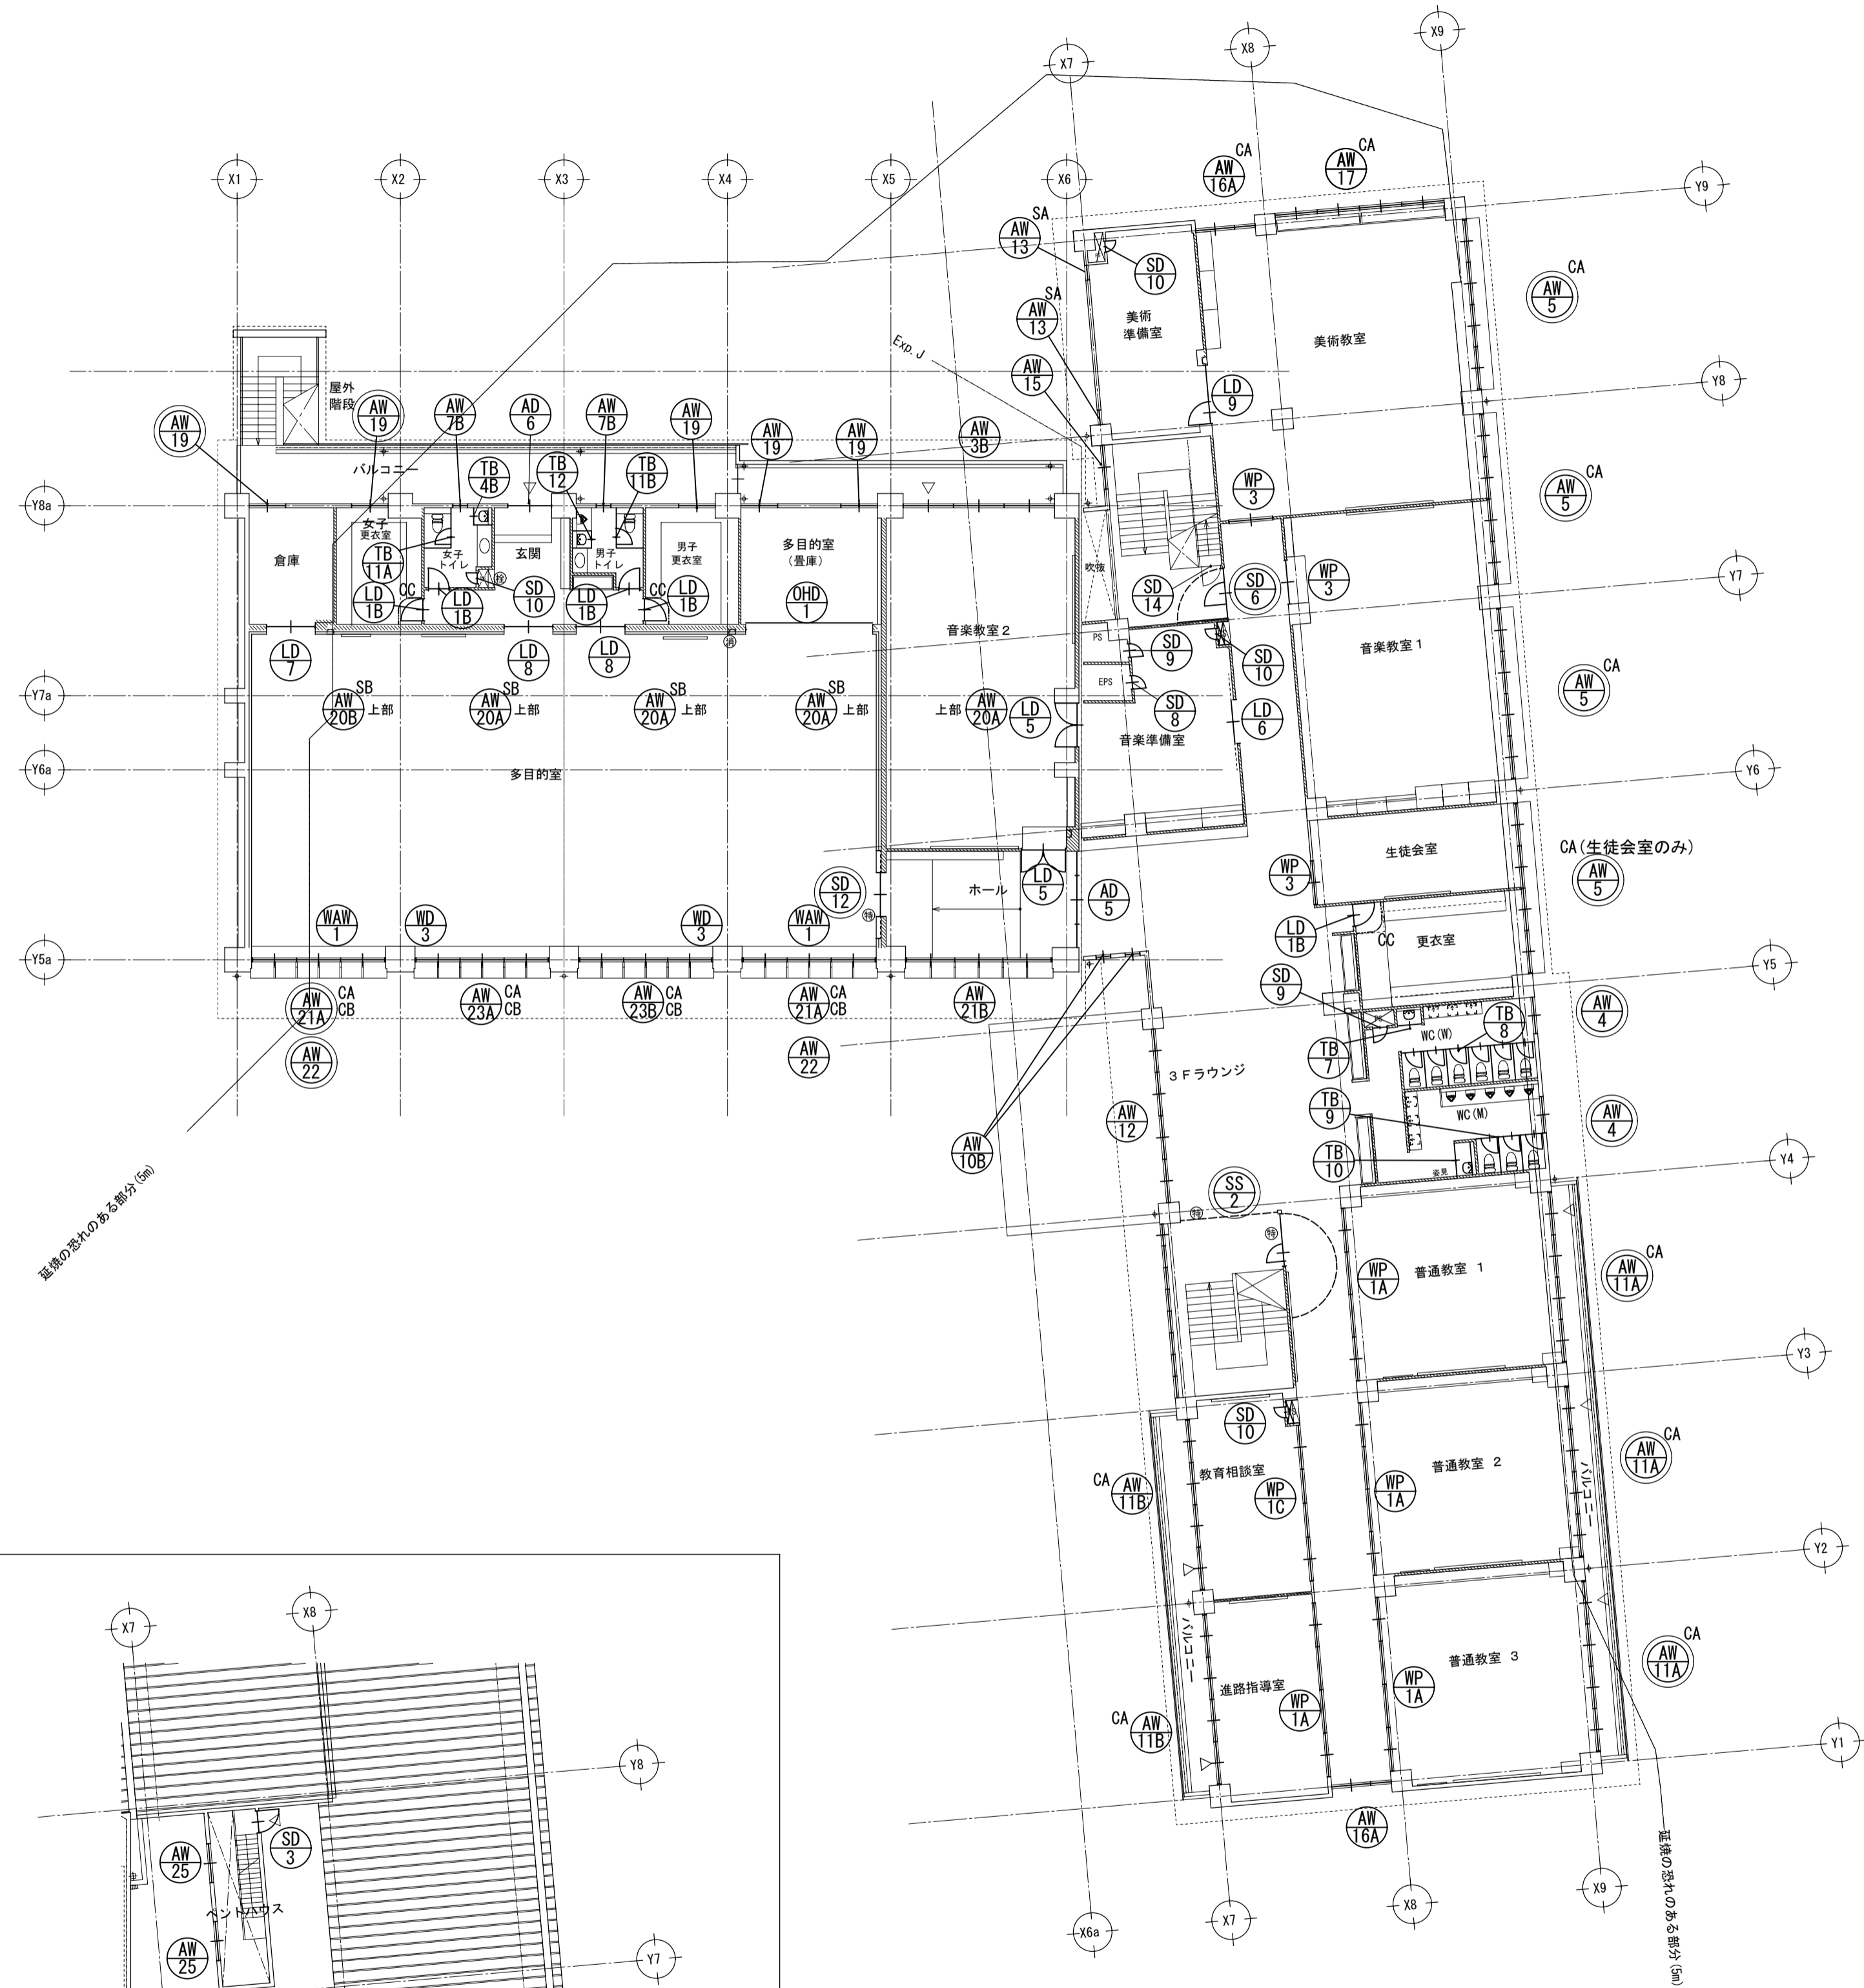

P H階建具キープラン S=1:200

3階建具キープラン S=1:200

特記事項	
訂正事項	



一級建築士 登録番号
第 148714号
奥村 一 郎

株式会社 馬場設計
山梨県知事登録第1-20888 TEL. 055-251-2300 (代)

管理建築士 奥村
保 固 者 宮 澤
作 図 者 泉 頭

縮尺 A1 : 1/200
A3 : 1/40
設計年月日 2012.3

工事名 大月市立大月東中学校校舎新增改築工事
図面名 2・3・PH階建具キープラン

匠
意
匠
電
気
機
械
空
調

No. A-65

記号・室名・個数	AW 1A 1階 技術教室、会議室 2階 家庭教室、図書室、家庭教室、調理、理科教室1、理科準備室 1A - 11 (防火・4) 1B 1階 保健室 2階 理科教室2、家庭教室・調理 1B - 3		AW 2 1階 特別支援教室 - 1		AW 3A 1階 技術教室 2階 特別支援教室 3階 音楽教室2 3A - 1 3B - 1 3C - 1		AW 4 1・2・3階 トイレ - 6 (防火・4)		AW 5 1階 普通教室、教育相談室、進路指導室 2階 図書室、コンピューター教室、女子更衣室 3階 美術教室、音楽教室1、生徒会室、女子更衣室 - 12 (防火・8)	
	形式	材質	引違い連窓	7&E(電解着色スプ)	引違い連窓	7&E(電解着色スプ)	引違い窓	7&E(電解着色スプ)	引違い連窓	7&E(電解着色スプ)
	見込	ガラス	70 RC納り	ST4+A6+ST4 (防火) TTP4+A6+ST4 C R	70 RC納り	ST4+A6+ST4 C R	70 RC納り	F P - 4.5 (防火-FWC-6.8) C R	70 RC納り	ST4+A6+ST4 (防火) TTP4+A6+ST4 C R
	加サ-	ストッパ-								
金物・備考	水切・結露受アングル(木顔縁)・他付属金物一式									
記号・室名・個数	AW 6 1階 ホール - 1		AW 7A 1階 職員用トイレ、給湯室 7A - 3 AW 7B 3階 トイレ 7B - 2		AW 8A 8A:1階 休憩室、職員室 8A - 2 AW 8B 8B:1階 職員室 8B - 1		AW 9 1階 職員室 - 1		AW 10A 10A:1階 保健相談室 資料室 2階 倉庫 - 5 AW 10B 10B:3階 廊下 - 2	
	形式	材質	片引き連窓	7&E(電解着色スプ)	縦スリ出し窓	7&E(電解着色スプ)	引違い連窓	7&E(電解着色スプ)	縦スリ出し窓	7&E(電解着色スプ)
	見込	ガラス	70 RC納り	TP: TP8+A6+TP8 ST: ST4+A6+ST4	70 RC納り	F - 4 K L	70 RC納り	ST4+A6+ST4 C R	70 RC納り	FP - 4 (10A) ST - 4 (10B) K L
	加サ-	ストッパ-								
金物・備考	水切・結露受アングル(木顔縁)・他付属金物一式									
記号・室名・個数	AW 11A 11A:2階・3階 普通教室 - 6 (防火・6) AW 11B 11B:2階・3階 教育相談室、進路指導室 - 4 AW 11C 11C:1階 職員室 - 1		AW 12 1階 校長室 2階 ラウンジ 3階 ラウンジ - 3		AW 13 1階 女子更衣室 2階 普通教室 3階 美術準備室 - 6		AW 14 1階 配膳室 - 2		AW 15 2、3階 階段 - 2	
	形式	材質	スラ付引違い連窓	7&E(電解着色スプ)	引違い連窓	7&E(電解着色スプ)	縦スリ出し窓	7&E(電解着色スプ)	引違い窓	7&E(電解着色スプ)
	見込	ガラス	70 RC納り	ST4+A6+ST4 (防火) TTP4+A6+ST4 C R	70 RC納り	ST4+A6+ST4 C R	70 RC納り	F - 4 K L	70 LGS納り	ST4 SS-3
	加サ-	ストッパ-								
金物・備考	水切・結露受アングル(木顔縁)・他付属金物一式									
記号・室名・個数	AW 16A 16A:2階 廊下、図書室 3階 廊下、美術教室 - 4 AW 16B 16B:1階 職員室 1 AW 16C 16C:2階 廊下 - 1		AW 17 2階 図書室 3階 美術教室 - 2		AW 18 1階 保健室 - 1		AW 19 3階 倉庫、女子更衣室、豊庫 - 5 (防火・2)		AW 20A 20A:3階 多目的室、音楽教室2 20A - 4 AW 20B 20B:3階 廊下 - 1 (防火・1)	
	形式	材質	F I X 付引違い窓	7&E(電解着色スプ)	引違い連窓	7&E(電解着色スプ)	ランマ付引違い連窓	7&E(電解着色スプ)	引違い窓	7&E(電解着色スプ)
	見込	ガラス	70 RC納り	ST4+A6+ST4 <16C: TTP4+A6+ST4>	70 RC納り	ST4+A6+ST4 C R	70 RC納り	ST4+A6+ST4 C R	70 RC納り	F P - 4.5 (防火-FWC-6.8) C R
	加サ-	ストッパ-								
金物・備考	水切・結露受アングル(木顔縁)・他付属金物一式									

記号・室名・個数	SP 1A SP 1B 1A: 1階 技術教室 2階 家庭教室・被服・家庭教室・調理、理科教室1、理科教室2 - 5 1B: 2階 家庭教室・被服、理科教室1 - 2		SP 2A SP 2B SP 2C SP 2D 2A: 1階 技術準備室、会議室、保健室 2階理科準備室 - 6 2B: 1階 技術教室 - 1 2C: 1階 特別支援教室 - 2 2D: 1階 資料室 - 1		SP 3 1階 保健相談室 - 1		SP 4 1階 多機能トイレ - 1		SP 5 2階 家庭教室・調理、理科教室2 - 2	
姿 図										
形式	ランマ付引違いドア		ランマ付引違いドア		親子開きドア		ハンガードア		ランマ付引違いドア	
材質	SP-M(焼付塗装仕上) 化粧鋼板		SP-M(焼付塗装仕上) 化粧鋼板 2Cは木目調		SP-M(焼付塗装仕上) 化粧鋼板		SP-M(焼付塗装仕上) 化粧鋼板		SP-M(焼付塗装仕上) 化粧鋼板	
見込	100 LGS納り		100 LGS納り		130 LGS納り		100 LGS納り		100 LGS納り	
錠	ST4		ST4		F4 (ラテ ST-4)		F4		ST4	
ハンドル	引手 C R		引手 C R		レバー		押棒 L=450		引手 C R	
加ゲ-	R U		R U		D C		D S F D		R U	
ストパ-										
ガリ	3型		3型		3型		3型		3型	
金物・備考	他付属金物一式		他付属金物一式		他付属金物一式		他付属金物一式		他付属金物一式	
記号・室名・個数	LD 1A LD 1B LD 1C 1A: 1階 給湯室、職員トイレ、職員更衣室 - 5 1B: 1階 女子更衣室 技術準備室、2-3階 女子更衣室、理科準備室、WC - 1 0 1C: 1階 校長室、特別支援教室2 - 2		LD 2 1階 保健室 - 2		LD 3 1階 配膳室 - 1		LD 4 2階 書庫 - 1		LD 5 3階 音楽教室2 - 2	
姿 図										
形式	片開きドア		片引きドア		引分けハンガードア		親子開きドア		両開きドア (セミエアタイト)	
材質	SP-M(焼付塗装仕上) 化粧鋼板 1Cは木目調		SP-M(焼付塗装仕上) 化粧鋼板		SP-M(焼付塗装仕上) 化粧鋼板		SP-M(焼付塗装仕上) 化粧鋼板 木目調		SP-M(焼付塗装仕上) 化粧鋼板 木目調	
見込	130 LGS納り		130 LGS納り		130 LGS納り		130 LGS納り		130 LGS納り	
錠	F 4		F 4		F 4		F 4		F 4	
ハンドル	レバー		引手		押棒 L=450		レバー		レバー	
加ゲ-	D S		D S		H S		D S F D		D S	
ストパ-										
ガリ	3型		3型		3型		3型		3型	
金物・備考	他付属金物一式		他付属金物一式		他付属金物一式		他付属金物一式		他付属金物一式	
記号・室名・個数	LD 6 3階 音楽準備室 - 1		LD 7 3階 多目的室 - 1		LD 8 3階 多目的室 - 2		LD 9 3階 美術準備室 - 1			
姿 図										
形式	両引分けドア		引違い戸		引違い戸		F I X 窓付片開きドア			
材質	SP-M(焼付塗装仕上) 化粧鋼板 木目調		SP-M(焼付塗装仕上) 化粧鋼板 木目調		SP-M(焼付塗装仕上) 化粧鋼板 木目調		SP-M(焼付塗装仕上) 化粧鋼板 1Cは木目調			
見込	130 LGS納り		80 LGS納り		80 LGS納り		130 LGS納り			
錠	F 4				ST4		S T 4			
ハンドル	引手		引手		引手		レバー			
加ゲ-	H R H L H S		H S		H S		D S			
ストパ-										
ガリ	1型		3型		3型		3型			
金物・備考	他付属金物一式		他付属金物一式		他付属金物一式		他付属金物一式			
記号・室名・個数	LS 1 1階 配膳室 - 1		LS 2 1階 配膳室 - 1							
姿 図										
形式	軽量シャッター		軽量シャッター							
材質	SP-M(焼付塗装仕上)		SP-M(焼付塗装仕上)							
見込	RC納り		RC納り							
錠										
ハンドル										
加ゲ-										
ストパ-										
ガリ										
金物・備考	巻上げ装置: 手動式 他付属金物一式		巻上げ装置: 手動式 他付属金物一式							

記号・室名・個数	WP 1A 1・2・3階 普通教室、2・3階 教育相談室、進路指導室 - 1 - 10 WP 1B 1階 普通教室 - 1 - 1 WP 1C 2・3階 教育相談室、進路指導室 - 2		WP 2 1階 教育相談室、進路指導室 - 1		WP 3 1階 職員室 - 6 2階 図書室、倉庫 3階 美術教室、音楽教室1、生徒会室		WP 4 2階 コンピューター室 - 1		WP 5 1階 校長室 - 1					
形式	材質	ランマ付引違いドア 枠：ひのき不燃材 框：ひのき 腰：シナ合板 OS UC		ランマ付引違いドア 枠：ひのき不燃材 框：ひのき 腰：シナ合板 OS UC		ランマ付引違いドア 枠：ひのき不燃材 框：ひのき 腰：シナ合板 OS UC		ランマ付引違いドア 枠：ひのき不燃材 框：ひのき 腰：シナ合板 OS UC		ランマ付引違いドア 枠：ひのき不燃材 框：ひのき 腰：シナ合板 OS UC				
見込	ガラス	136 LGS納り ST4		136 LGS納り ST4		136 LGS納り ST4		136 LGS納り ST4		136 LGS納り ST4 目隠しフィルム貼				
錠	ハンドル	CP 引手 CR		CP 引手 CR		CP 引手 CR		CP 引手 CR		CP 引手 CR				
加ゲ-	ストップ	RU HS		RU HS		RU HS		RU HS		RU HS				
がリ	沓摺													
金物・備考	DR DL 他付属金物一式		DR DL 他付属金物一式 指示クロス貼		DR DL 他付属金物一式		DR DL 他付属金物一式 指示クロス貼		DR DL 他付属金物一式					
記号・室名・個数	WP 6 2階 コンピューター教室 - 1		HAN 1 3階 多目的室 - 2		WD 1 1階 休憩室、給湯室 - 2		WD 2 1階 休憩室 - 1		WD 3 1階 脱衣室 - 1					
姿 図														
	形式	材質	ランマ付引違いドア 枠：ひのき不燃材 框：ひのき 腰：シナ合板 OS UC		木・7&8複合防球格子 枠：タモ集成材 UC 格子：アルミ (電解着色ステン)		片引き戸 シナ合板 フラッシュ		引違い戸 シナ合板 フラッシュ		本製壁隠し壁 中骨式フラッシュドア 表面：ヒノキ羽目板 裏面：ポリ合板			
見込	ガラス	136 LGS納り ST4		56		30 LGS納り		30 LGS納り		45 LGS納り				
錠	ハンドル	CP 引手 CR				引手 SUS		引手 SUS		SC 表面：彫込み取手、裏面：CH				
加ゲ-	ストップ	RU HS						引手 SUS		TH (隠し丁番) DS (戸障子付け)				
がリ	沓摺													
金物・備考	DR DL 他付属金物一式		固定金物一式		DR		DR		4方木製縦線					
記号・室名・個数	TB 1 1階 トイレ (W) - 1		TB 2 1階 トイレ (W) - 1		TB 3 1階 トイレ (M) - 1		TB 4A / TB 4B 1階 トイレ (M) - 1 3階 女子更衣室 - 1		TB 5 1階 職員用トイレ男性 - 1		TB 6 1階 職員用トイレ女性 - 1			
姿 図														
	形式	材質	トイレブース	メラミン化粧パーティクル	トイレブース	メラミン化粧パーティクル	トイレブース	メラミン化粧パーティクル	トイレブース	メラミン化粧パーティクル	トイレブース	メラミン化粧パーティクル		
見込	ガラス	30mm		30mm		30mm		30mm		30mm				
錠	ハンドル	表示式スライドラッチ		表示式スライドラッチ		表示式スライドラッチ		表示式スライドラッチ		表示式スライドラッチ				
加ゲ-	ストップ	GH DS		GH DS		GH DS		GH DS		GH DS				
がリ	沓摺													
金物・備考	他付属金物一式		他付属金物一式		他付属金物一式		他付属金物一式		他付属金物一式		他付属金物一式			
記号・室名・個数	TB 7 2・3階 トイレ (W) - 2		TB 8 2・3階 トイレ (W) - 2		TB 9 2・3階 トイレ (M) - 2		TB 10 2・3階 トイレ (M) - 2		TB 11A / TB 11B 3階 女子トイレ・男子トイレ - 各1		TB 12 3階 男子トイレ - 1			
姿 図														
	形式	材質	トイレブース	メラミン化粧パーティクル	トイレブース	メラミン化粧パーティクル	トイレブース	メラミン化粧パーティクル	トイレブース	メラミン化粧パーティクル	トイレブース	メラミン化粧パーティクル		
見込	ガラス	30mm		30mm		30mm		30mm		30mm				
錠	ハンドル	表示式スライドラッチ		表示式スライドラッチ		表示式スライドラッチ		表示式スライドラッチ		表示式スライドラッチ				
加ゲ-	ストップ	GH DS		GH DS		GH DS		GH DS		GH DS				
がリ	沓摺													
金物・備考	他付属金物一式		他付属金物一式		他付属金物一式		他付属金物一式		他付属金物一式		他付属金物一式			
特記事項														
訂正事項														
株式会社 馬場設計 山梨県知事登録第1-20888 TEL. 055-251-2300 (代)			管理建築士 松田 隆 設計年月日 2012.3			縮尺 A1 : 1/50 A3 : 1/100			工事名 大月市立大月東中学校校舎新增改築工事 図面名 建具表 (5)			意匠 匠 No. A-70 構造 衛生 電気 衛生 空調		